
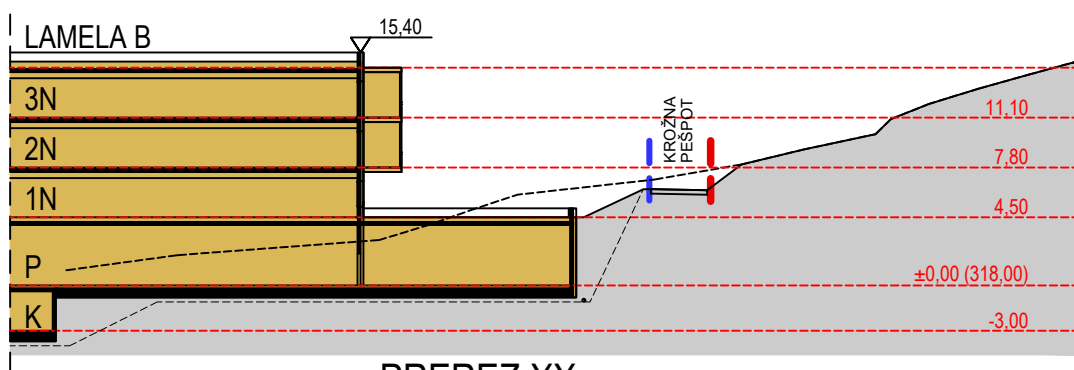


SHEMATSKI PROSTORSKI PRIKAZ

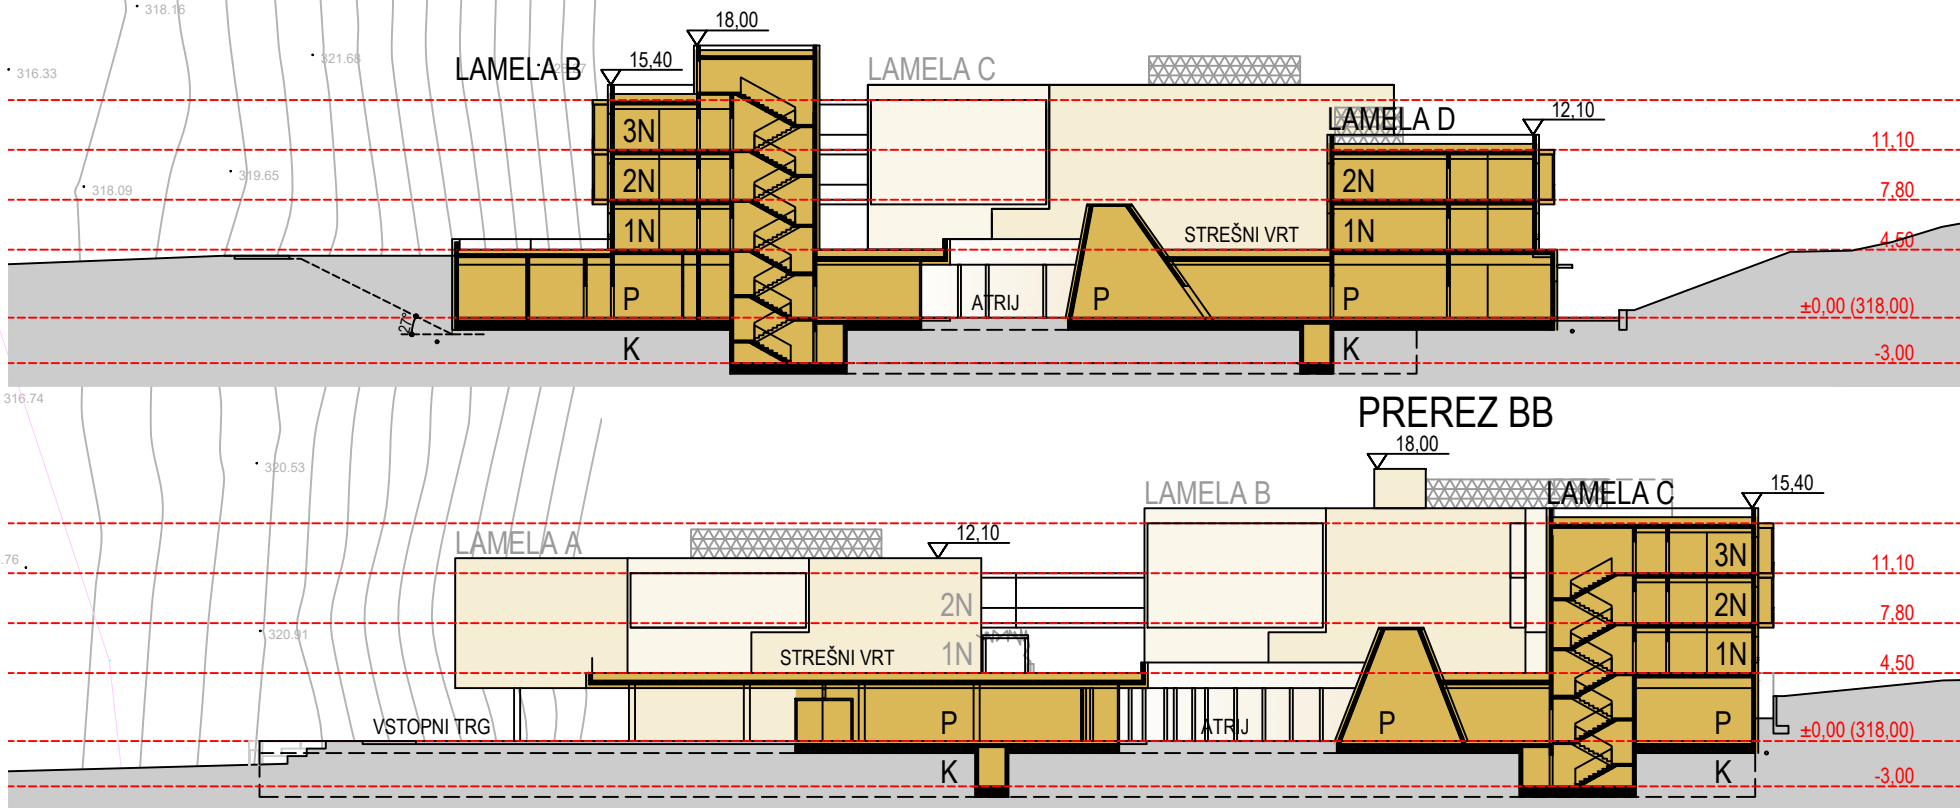

LEGENDA

- | | | | | | |
|--|---|------------------------|--|--|------------------------|
| | GRADBENA PARCELA | 9.186,0 m ² | | VHODI V STAVBO | |
| | OPPN CENTER VARSTVA STAREJŠIH OBČANOV - JUG | | | UVOZ NA PARCELO | |
| | PARCELNE MEJE - UREJENE | | | ODJEMNO MESTO ZA KOMUNALNE ODPADKE | |
| | PARCELNE MEJE | | | PARKIRNO MESTO ZA GIBALNO OVIRANE | |
| | MEJE EUP | | | STOJALA ZA KOLESA | |
| | OBSTOJEČI OBJEKTI | | | UTRJEENE PROMETNE IN FUNKCIONALNE POVRŠINE | 379,8 m ² |
| | OBSTOJEČI OBJEKTI PREDVIDENA RUŠITEV | | | UTRJEENE ODPRTE BIVALNE POVRŠINE | 1907,5 m ² |
| | PREDVIDENI OBJEKT LAMELE | | | ZELENE POVRŠINE | 3.407,4 m ² |
| | PREDVIDENI OBJEKT PRITLIČNI DEL Z ZELENO STREHO | | | DELOVNA POVRŠINA ZA GASILSKA VOZILA | |
| | - ZAZIDANA POVRŠINA | 4.264,6 m ² | | HIDRANT | |
| | PREDVIDENI OBJEKT NA STIKU Z ZEMLJIŠČEM | 3.491,3 m ² | | OBSEG IZKOPOV | |
| | NADSTREŠEK | | | | |

GRADBENA IN UREDITVENA SITUACIJA - STREHE

LOKACIJSKI PRIKAZI

genius loci
Inštitut za arhitekturo in urbanizem, d.o.o.
Zmajeva cesta 2/8
1000 Ljubljana

INVESTITOR OBČINA HRANSTNIK, Pot Vitka Pavliča 5, 1430 Hranstnik
OBJEKT CENTER VARSTVA STAREJŠIH OBČANOV HRANSTNIK

VRSTA GRADNJE NOVOGRADNJA

NAČRT ARHITEKTURA

PROJEKTANT GENIUS LOCI, Inštitut za arhitekturo in urbanizem d.o.o.

ODG. VODJA PROJEKTA doc. mag. ANDREJ ČERNIGOJ, u.d.i.a.

SODELAVEC NEJC ČERNIGOJ, m.i.a.

SODELAVEC MATEJ KOŠMERL, abs. arh.

DATUM MAREC 2022

ŠT. PROJEKTA 543-22

FAZA DGD

ŠT. ZAPS A - 0056

ŠT. ZAPS A - 1967

LIST ŠT. 4