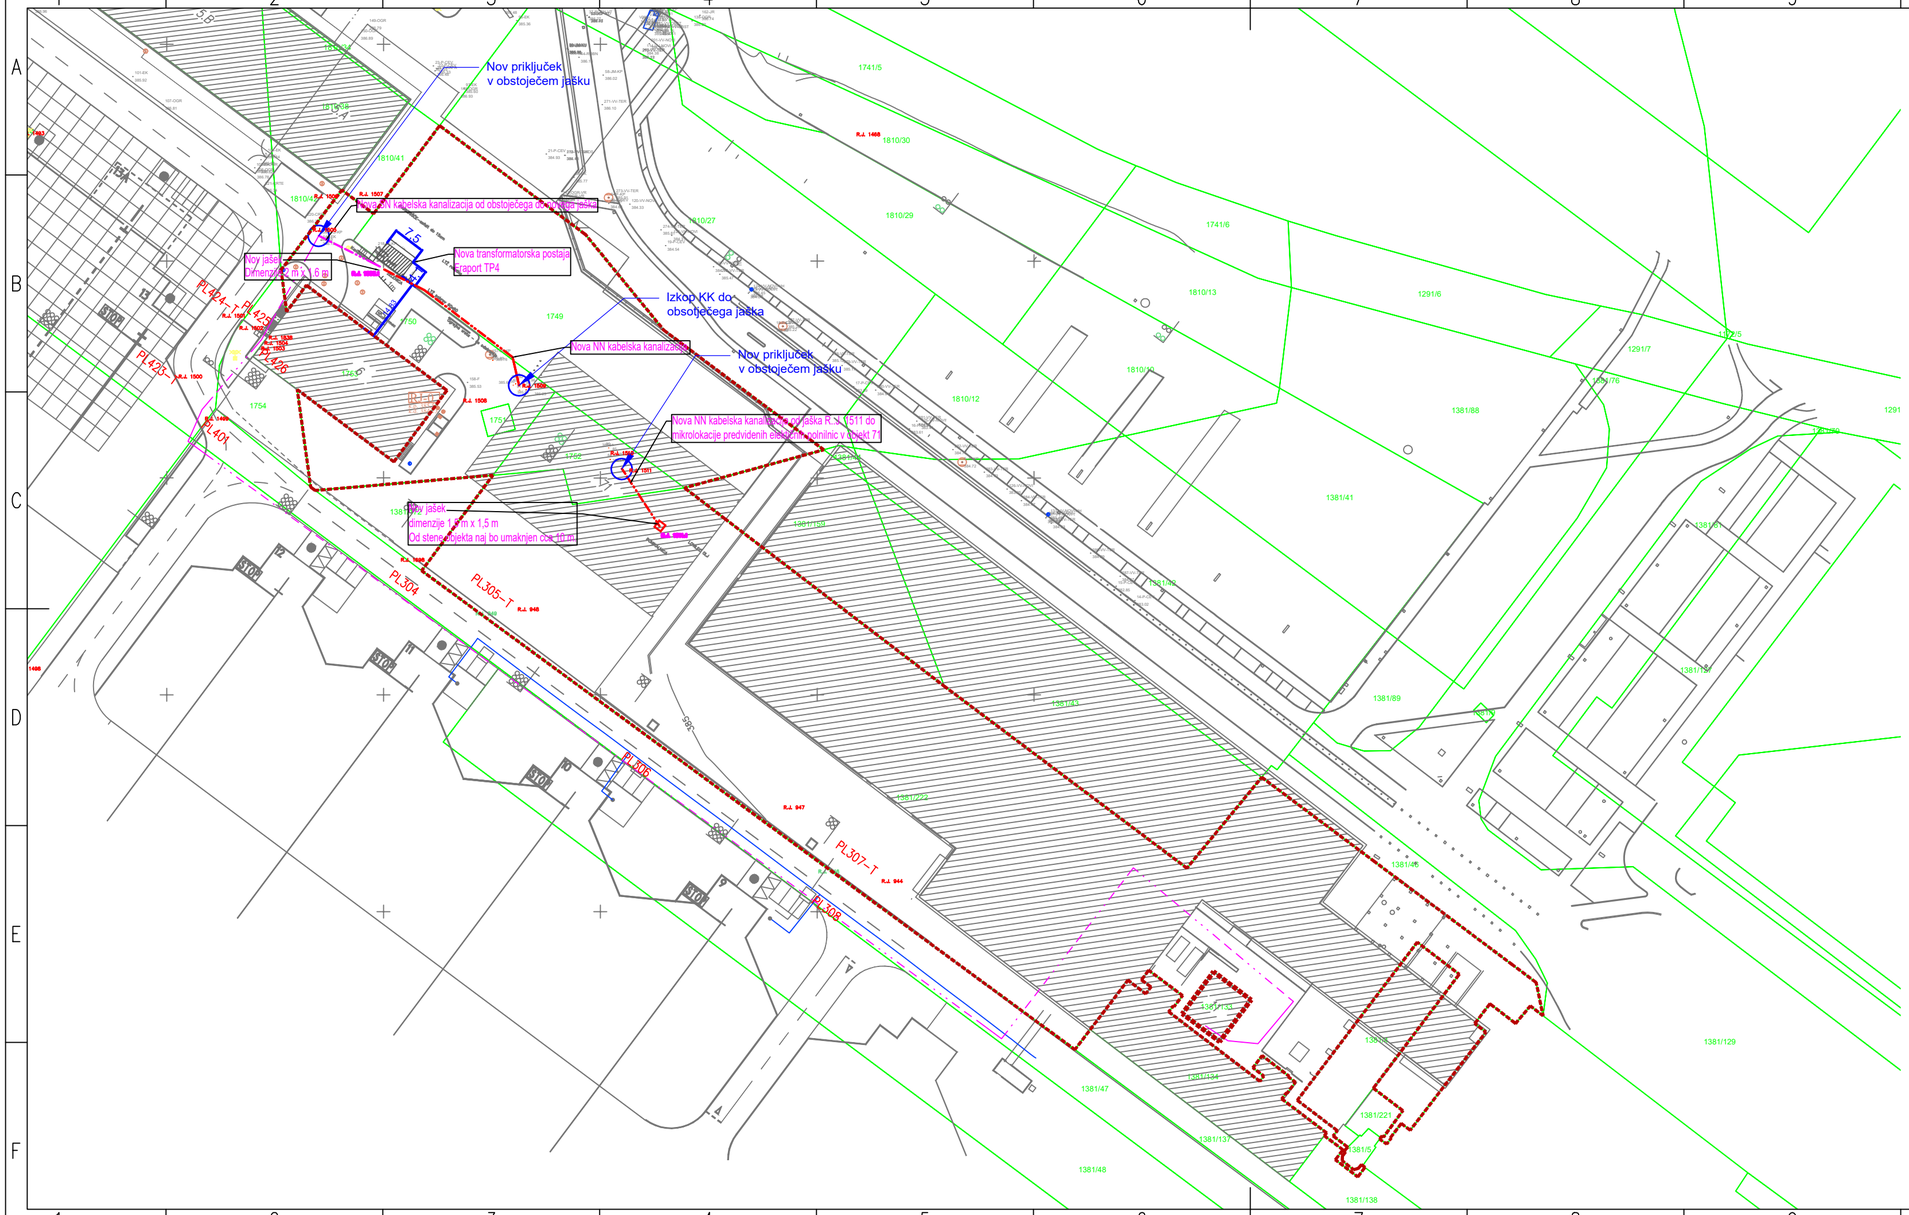


Priloga 6, list 3
Situacija predvidene ureditve
Merilo: 1:500

A3.2