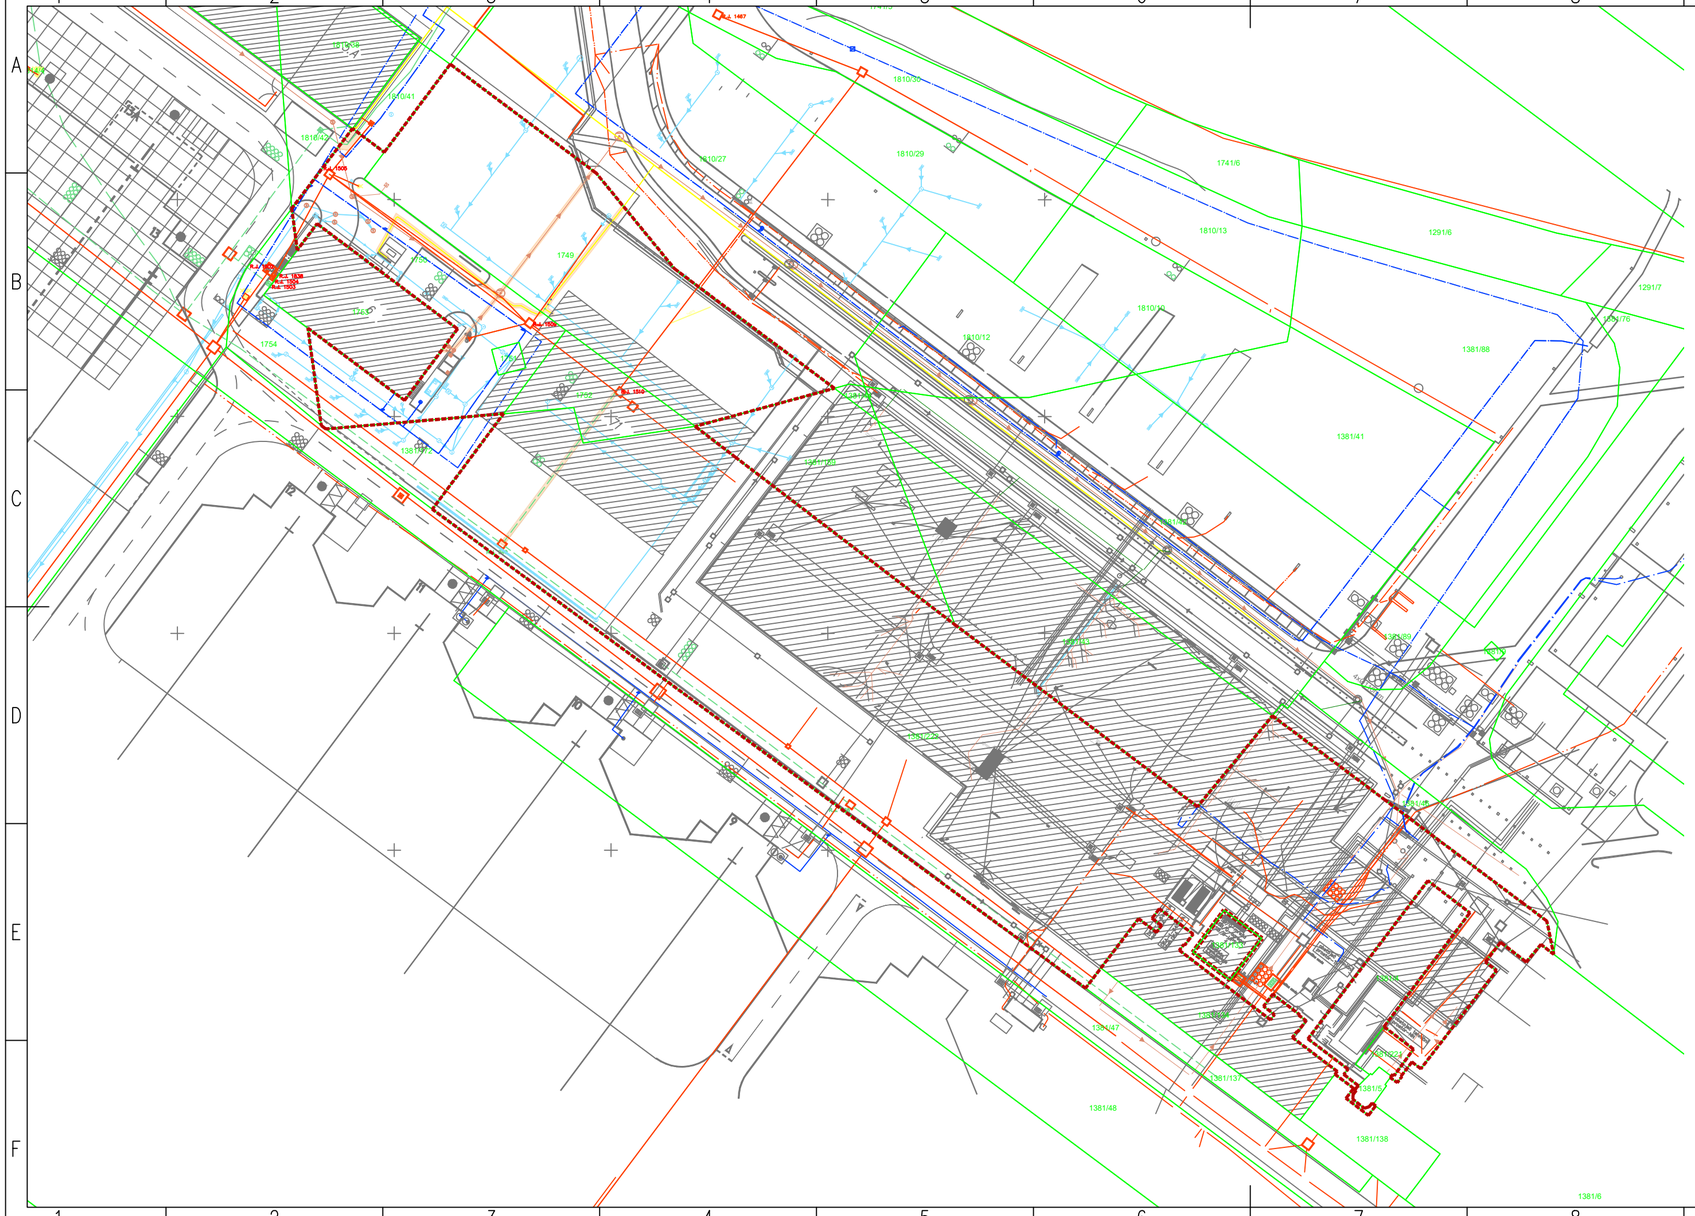


N

LEGENDA KOMUNALNIH VODOV	OBSTOJEČE
plin	
telekomunikacije	
vodovod	
fekalna kanalizacija	
meteorna kanalizacija	
elektrika NN	

Legenda:

- parcelna meja
- območje nameravane gradnje (37,6 m2)
- varovano območje
- obstoječa SN kabelska kanalizacija

investitor:	Fraport Slovenija, upravljanje letališč d.o.o., Zgornji Brnik 130A, 4210 Brnik - Aerodrom
projektant:	Savaprojekt, d.d., Cesta krških žrtev 59, 8270 Krško
naziv gradnje:	Transformatorska postaja TP4 in SN kablovod
del gradnje:	
VP:	D. Mežič, m.i.e. IZS E-1927
VN:	D. Mežič, m.i.e. IZS E-1927
SP:	M. Bukovec, d.i.e.
ime prikaza:	Situacija obstoječega omrežja
s.p. načrta:	3 - NAČRT ELEKTROTEHNIKE 3/1 - NAČRT TRANSFORMATORSKE POSTAJE IN SN KABLOVODA

datum:	merilo:	št. načrta:	št. projekta:	vrsta dok.:	s.p. nač.:	št. prikaza:	št. lista:	sprem.:
jan. 2024	1:500	SPK-3/1	23213-00	PZI	3/1	001	01	0

Ta načrt velja za pogodbeno določene namene.

A3.2