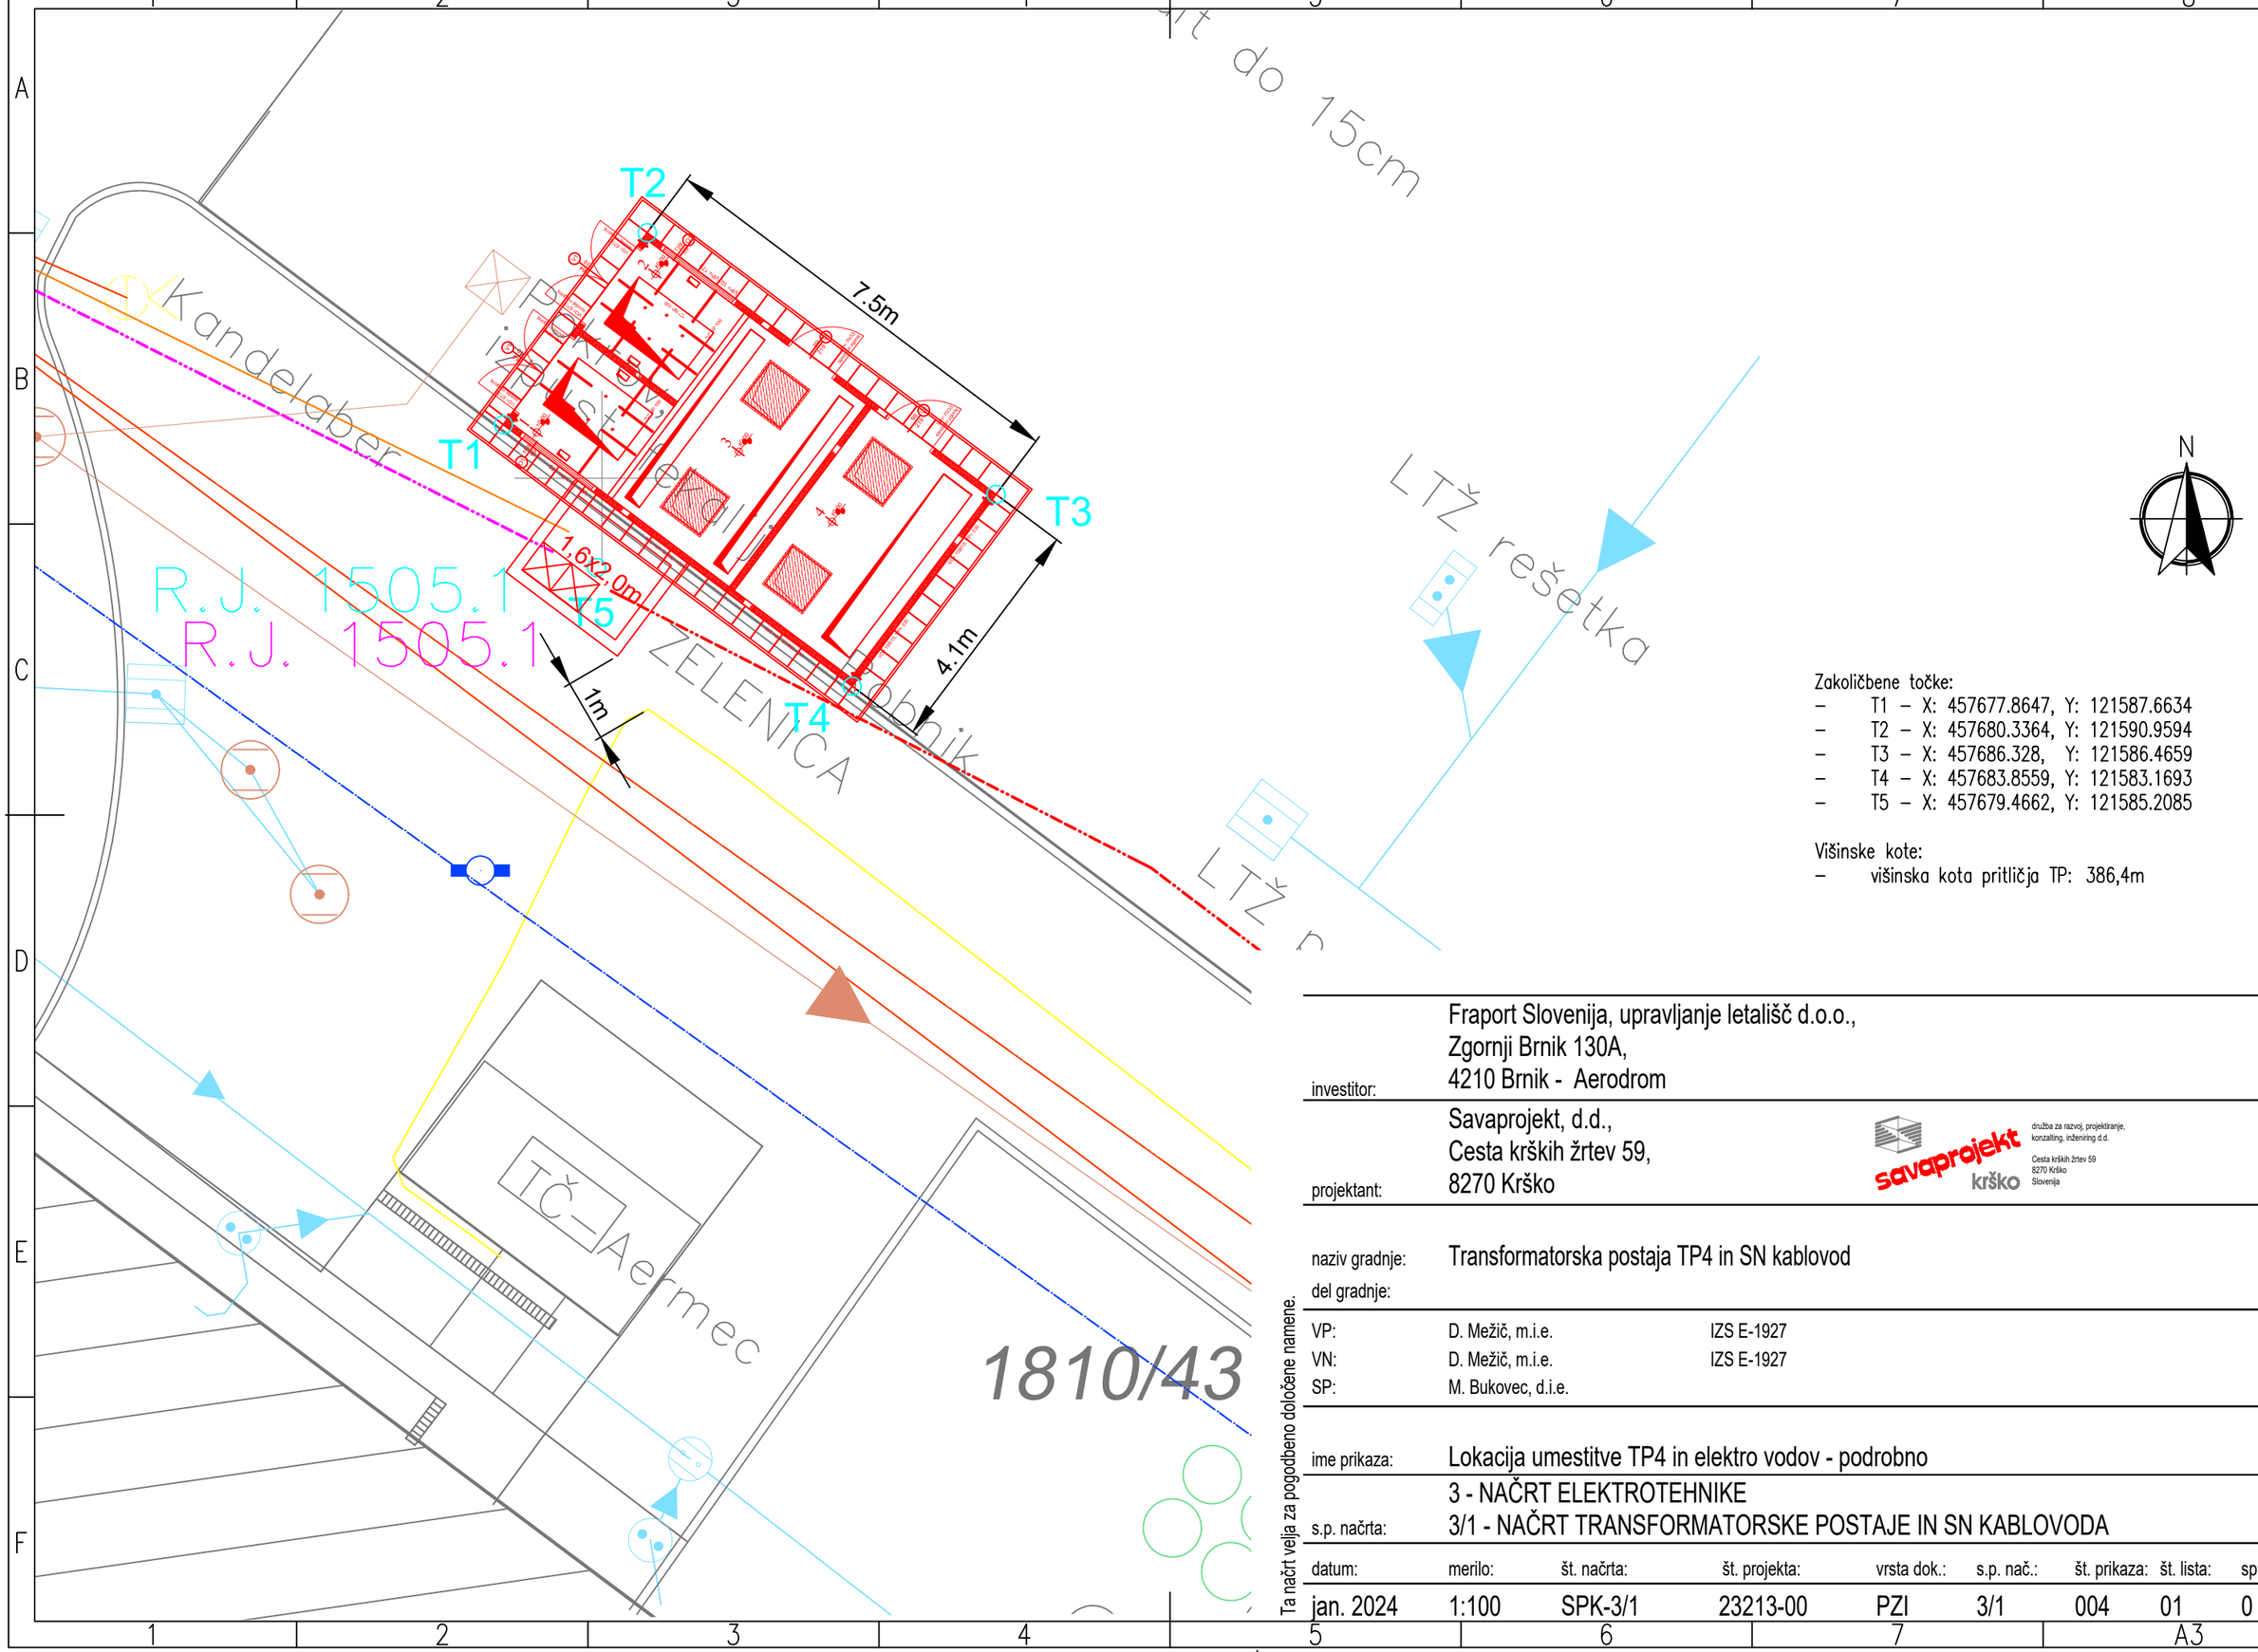


Zakoličbene točke:
- T1 – X: 457677.8647, Y: 121587.6634
- T2 – X: 457680.3364, Y: 121590.9594
- T3 – X: 457686.328, Y: 121586.4659
- T4 – X: 457683.8559, Y: 121583.1693
- T5 – X: 457679.4662, Y: 121585.2085

Višinske kote:
- višinska kota pritličja TP: 386,4m

investitor:	Fraport Slovenija, upravljanje letališč d.o.o., Zgornji Brnik 130A, 4210 Brnik - Aerodrom
projektant:	Savaprojekt, d.d., Cesta krških žrtev 59, 8270 Krško
naziv gradnje:	Transformatorska postaja TP4 in SN kablovod
del gradnje:	
VP:	D. Mežič, m.i.e. IZS E-1927
VN:	D. Mežič, m.i.e. IZS E-1927
SP:	M. Bukovec, d.i.e.
ime prikaza:	Lokacija umestitve TP4 in elektro vodov - podrobno
s.p. načrta:	3 - NAČRT ELEKTROTEHNIKE 3/1 - NAČRT TRANSFORMATORSKE POSTAJE IN SN KABLOVODA

datum:	merilo:	št. načrta:	št. projekta:	vrsta dok.:	s.p. nač.:	št. prikaza:	št. lista:	sprem.:
jan. 2024	1:100	SPK-3/1	23213-00	PZI	3/1	004	01	0

savaprojekt krško — družba za razvoj, projektiranje, konzalting, inženiring d.d. — Cesta krških žrtev 59, 8270 Krško, Slovenija

Ta načrt velja za pogodbeno določene namene.

A3