
NN blok - transformatorska postaja TP4

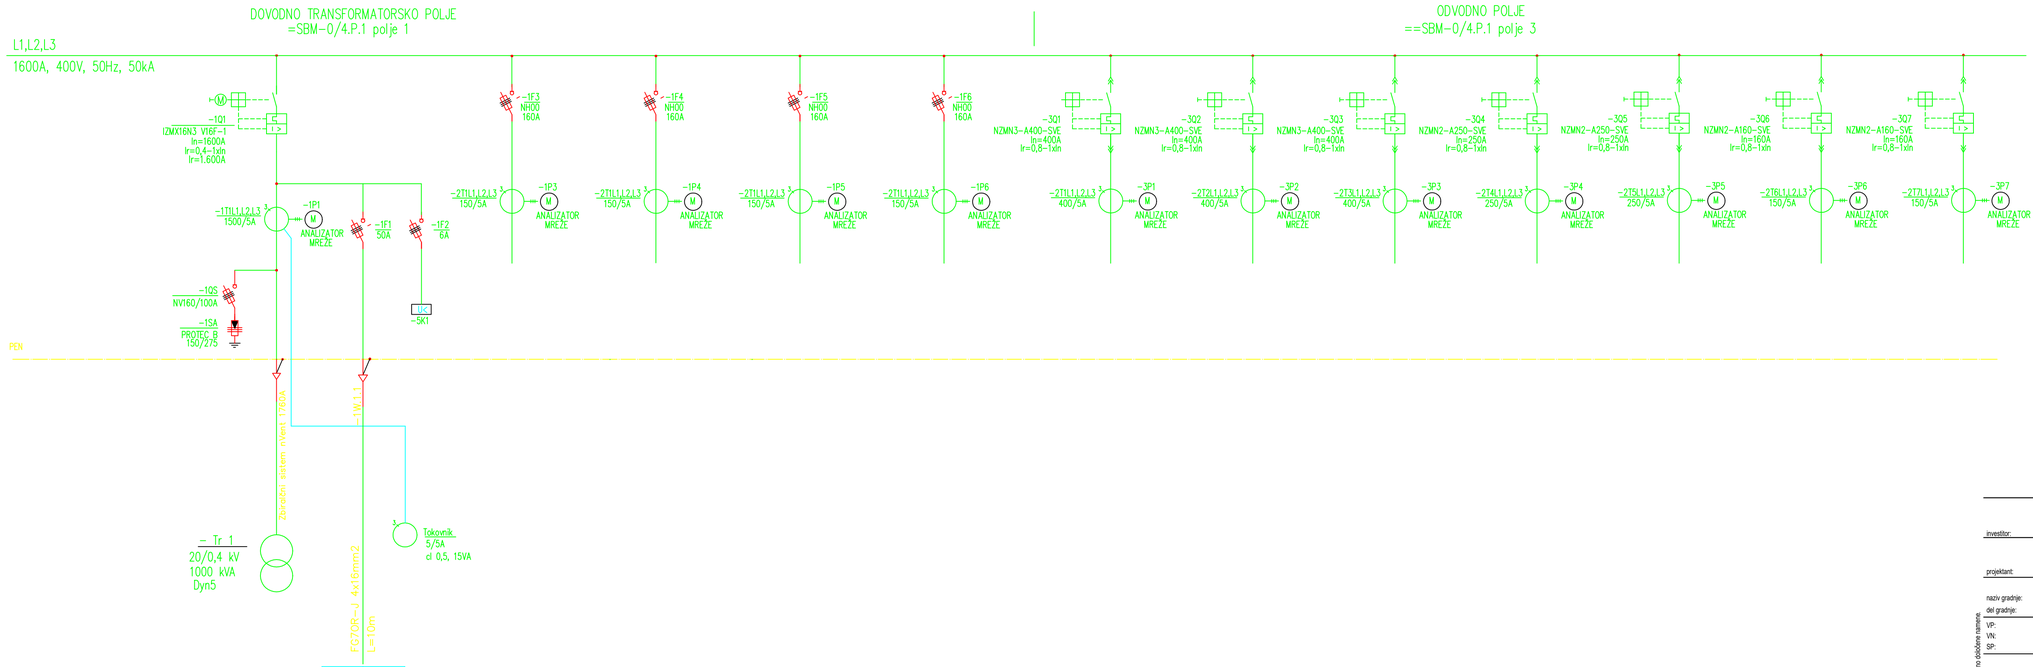

investitor:	Fraport Slovenija, upravljanje letališč d.o.o., Zgornji Brnik 130A 4210 Brnik - Aerodrom
projektant:	Savaprojekt, d.d., Cesta krških žrtev 59, 8270 Krško
naziv gradnje:	Transformatorska postaja TP4 in SN kablovod
del gradnje:	
VP:	D. Mežič, m.i.e. IZS E-1927
VN:	D. Mežič, m.i.e. IZS E-1927
SP:	M. Bukovec, d.i.e.
ime prikaza:	TP4 - Enopolna shema NN razvoda
š.p. načrta:	3 - NAČRT ELEKTROTEHNIKE 3/1 - NAČRT TRANSFORMATORSKE POSTAJE IN SN KABLOVODA

datum:	merilo:	št. načrta:	št. projekta:	vrsta dok.:	š.p. nač.:	št. prikaza:	št. lista:	sprem.:
jan. 2024	/	SPK-3/1	23213-00	PZI	3/1	103	01	0

A3.1

Ta načrt velja za pogodbeno izdelavo naročnik