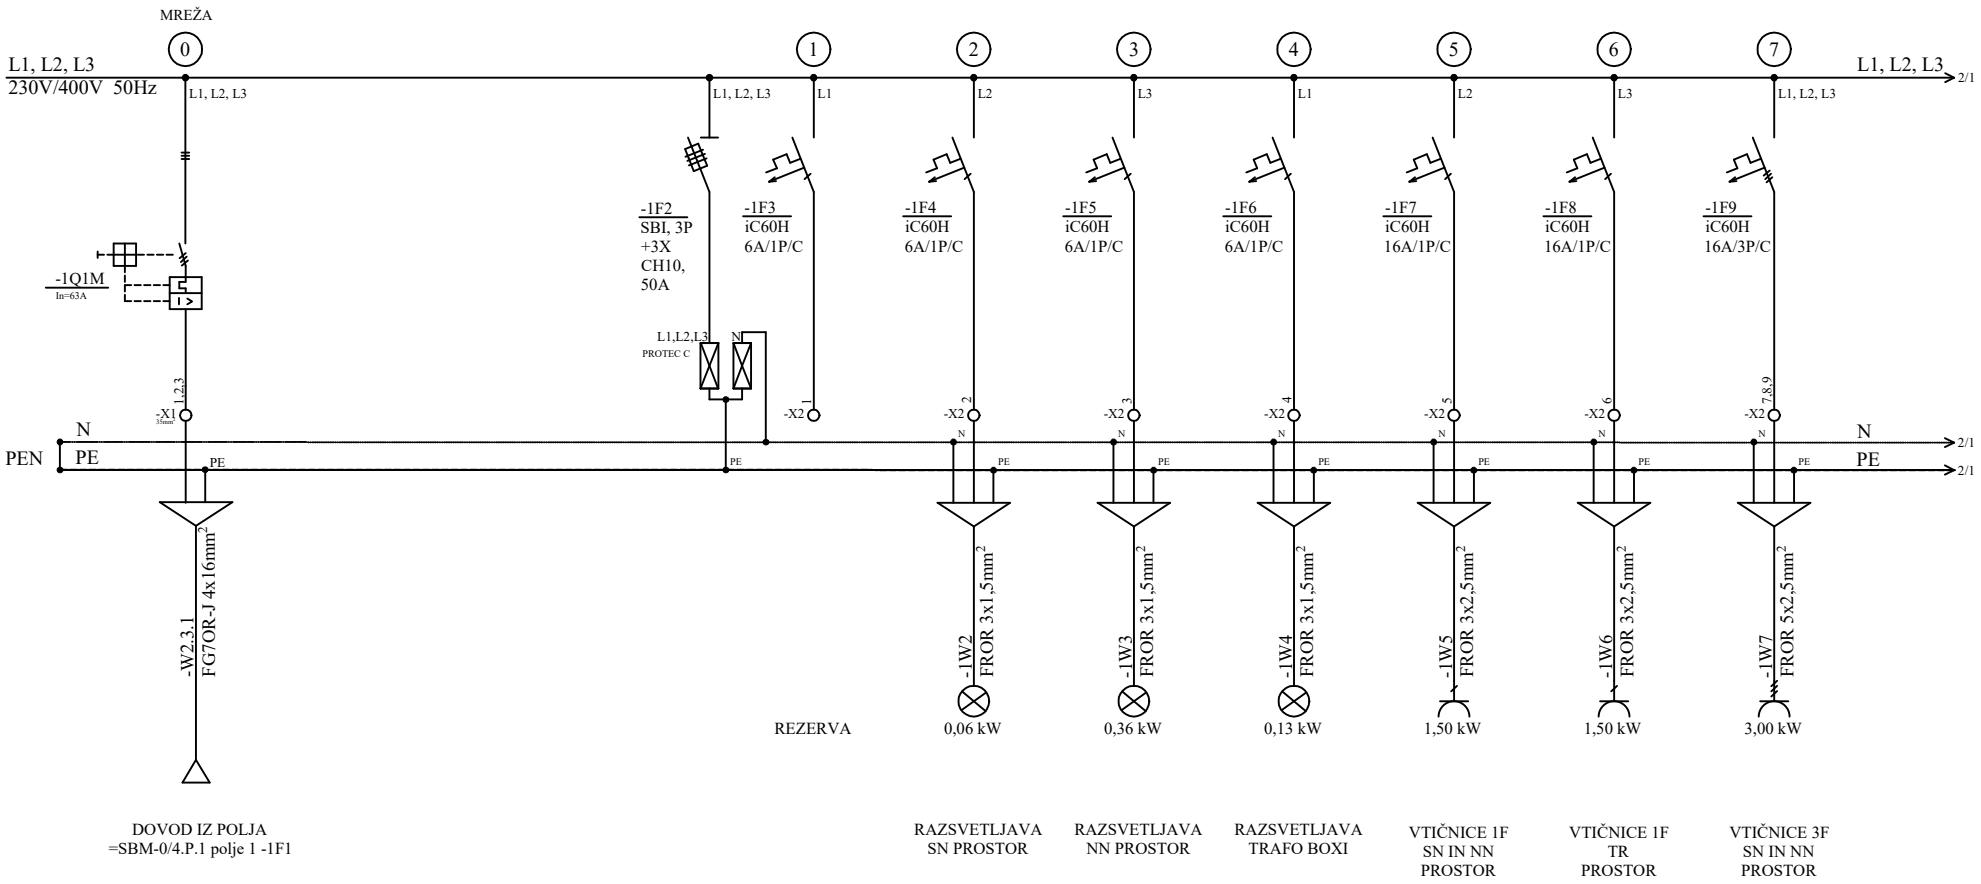



Pi= 16,48 kW
Fi= 0,8
Pk= 13,18 kW
Ik= 32,96 A
Iv= 3x50 A

Ta načrt velja za pogodbeno določene namene.

investitor:	Fraport Slovenija d.o.o. Zg. Brnik 130A, 4210 Brnik	objekt:	Transformatorska postaja TP4 in SN kablovod	vrsta risbe:	TP4 - Enopolna in vezalna shema NN stikalnega bloka =SB-LR
projektant:	savaprojekt krško	VN: SP:	D. Mežič, mag.inž.energ. M. Bukovec, d.i.e.	IZS E-1927	

vrsta načrta:	datum:	merilo:	št. načrta:	št. projekta:	vrsta dok.:	s.p. nač.:	št. prikaza:	št. lista:	sprem.:
3/1 - NAČRT TP IN SN KABLOVODA	jan. 2024	/	SPK-3/1	23213-00	PZI	3/1	105	01/04	0


A4

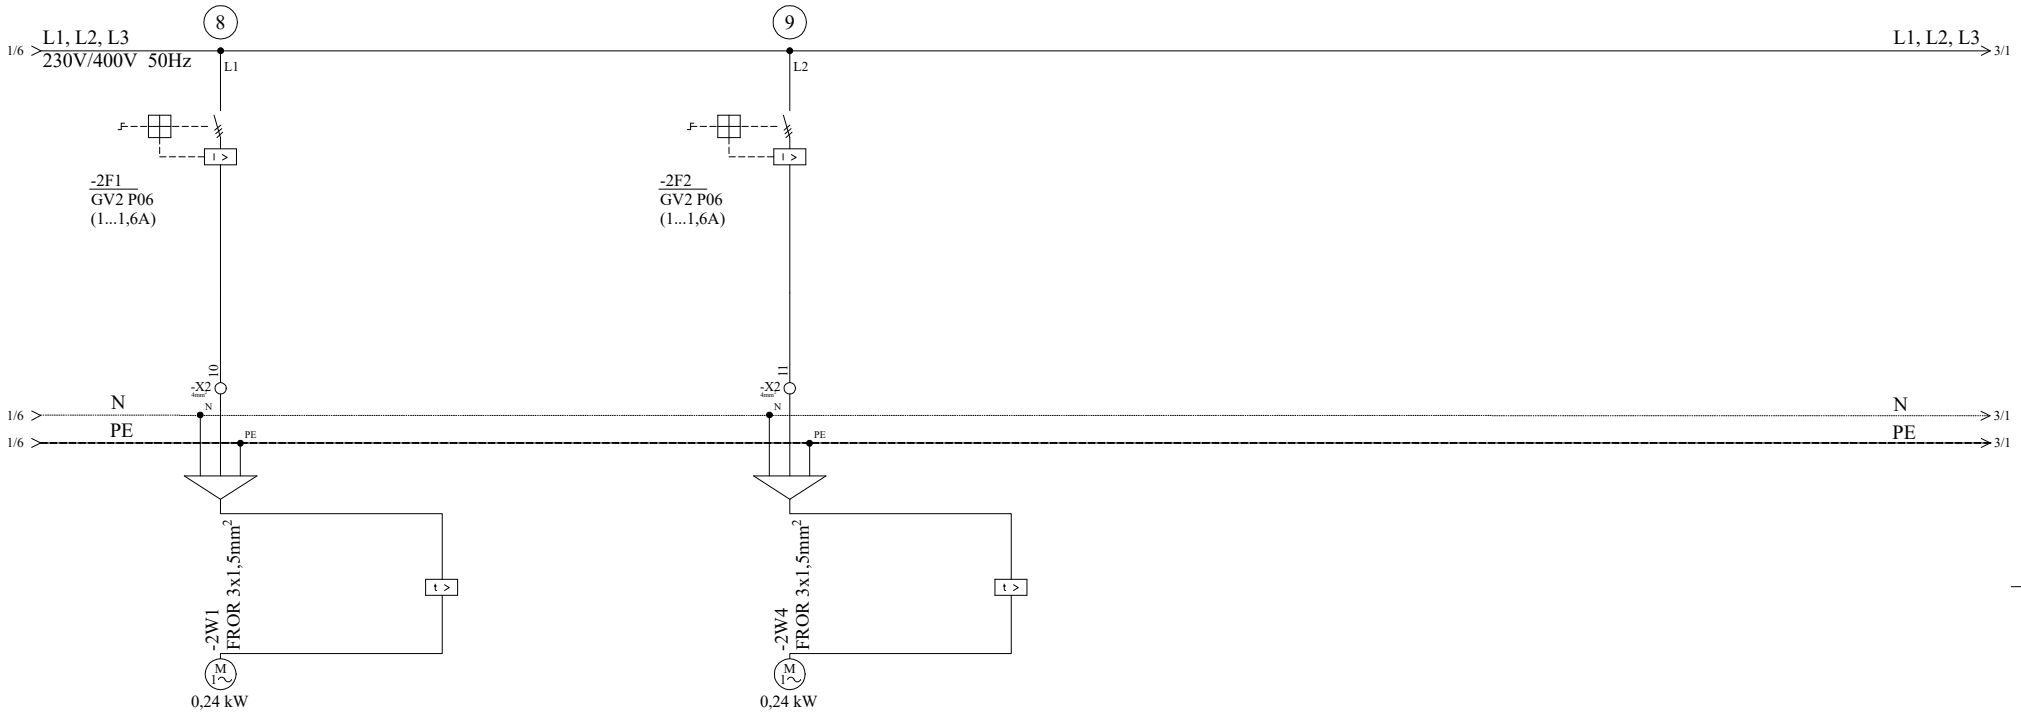

Ta načrt velja za pogodbeno določene namene.

investitor:	Fraport Slovenija d.o.o. Zg. Brnik 130A, 4210 Brnik	objekt:	Transformatorska postaja TP4 in SN kablovod		vrsta risbe:	TP4 - Enopolna in vezalna shema NN stikalnega bloka =SB-LR				
projektant:	Savaprojekt kriko	VN:	D. Mežič, mag.inž.energ.		IZS E-1927					
		SP:	M. Bukovec, d.i.e.							
vrsta načrta:		datum:	merilo:	št. načrta:	št. projekta:	vrsta dok.:	s.p. nač.:	št. prikaza:	št. lista:	sprem.:
3/1 - NAČRT TP IN SN KABLOVODA		jan. 2024	/	SPK-3/1	23213-00	PZI	3/1	105	02/04	0

A4

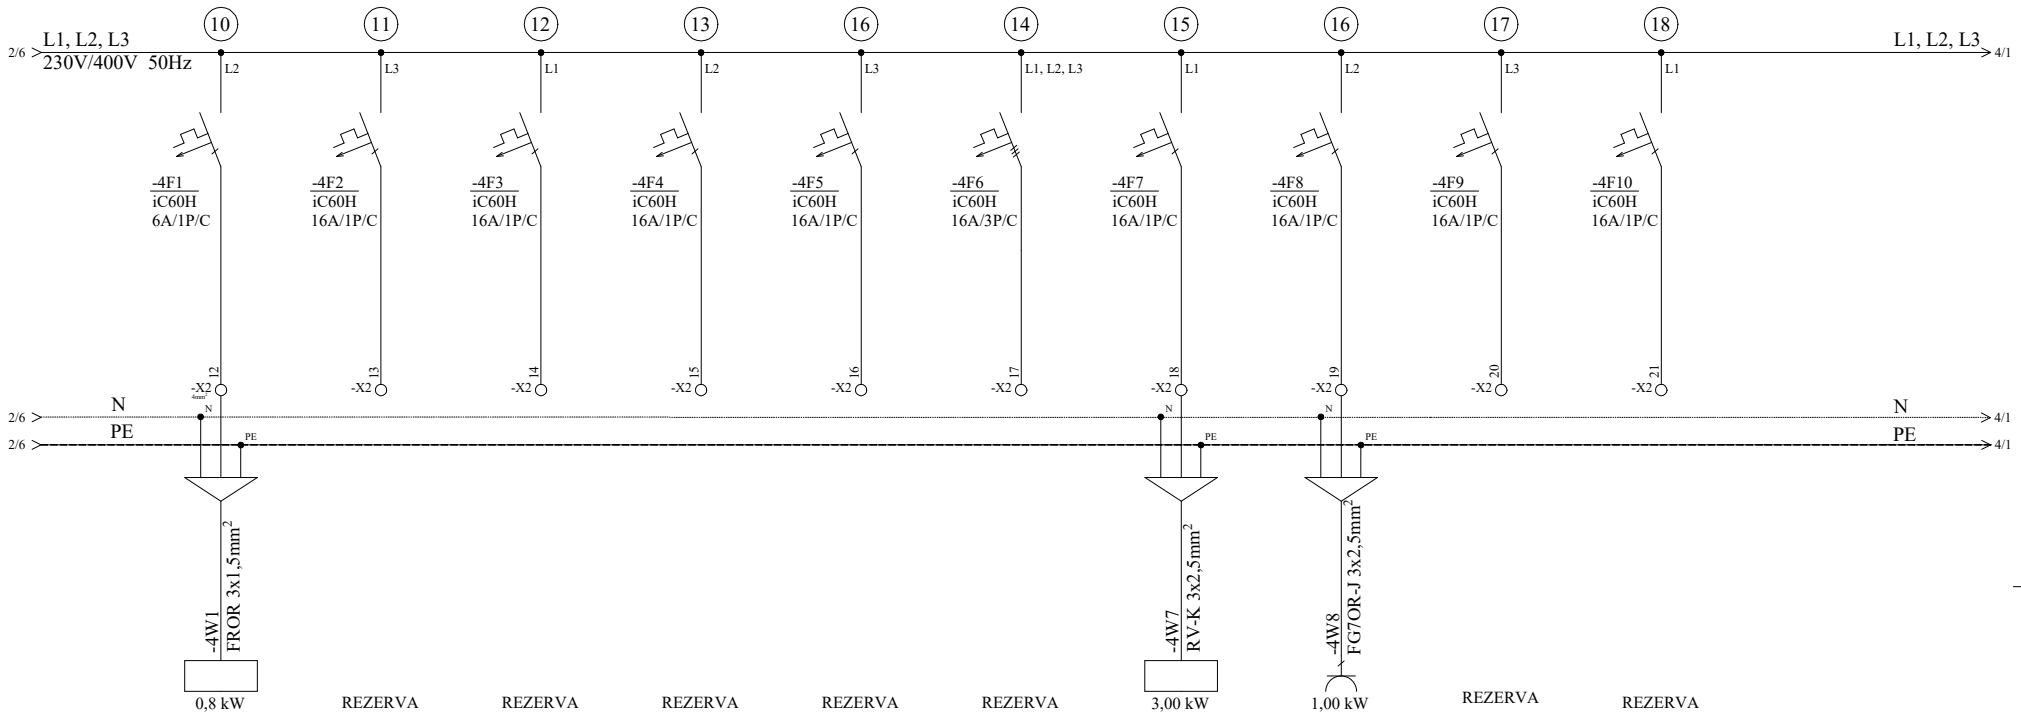

KLIMATSKA NAPRAVA V NN PROSTORU - OBJEKT NAD VHODNIMI VRATI


STIKALNI BLOK =SBU-83.P.1

VTIČNICA UPS V POLJU =SBM-0/4.P.1, polje 1

Ta načrt velja za pogodbeno določene namene.

investitor:	Fraport Slovenija d.o.o. Zg. Brnik 130A, 4210 Brnik	objekt:	Transformatorska postaja TP4 in SN kablovod	vrsta risbe:	TP4 - Enopolna in vezalna shema NN stikalnega bloka =SB-LR
projektant:	Savaprojekt kniko	VN: SP:	D. Mežič, mag.inž.energ. M. Bukovec, d.i.e.	IZS E-1927	

vrsta načrta:	datum:	merilo:	št. načrta:	št. projekta:	vrsta dok.:	s.p. nač.:	št. prikaza:	št. lista:	sprem.:
3/1 - NAČRT TP IN SN KABLOVODA	jan. 2024	/	SPK-3/1	23213-00	PZI	3/1	105	03/04	0

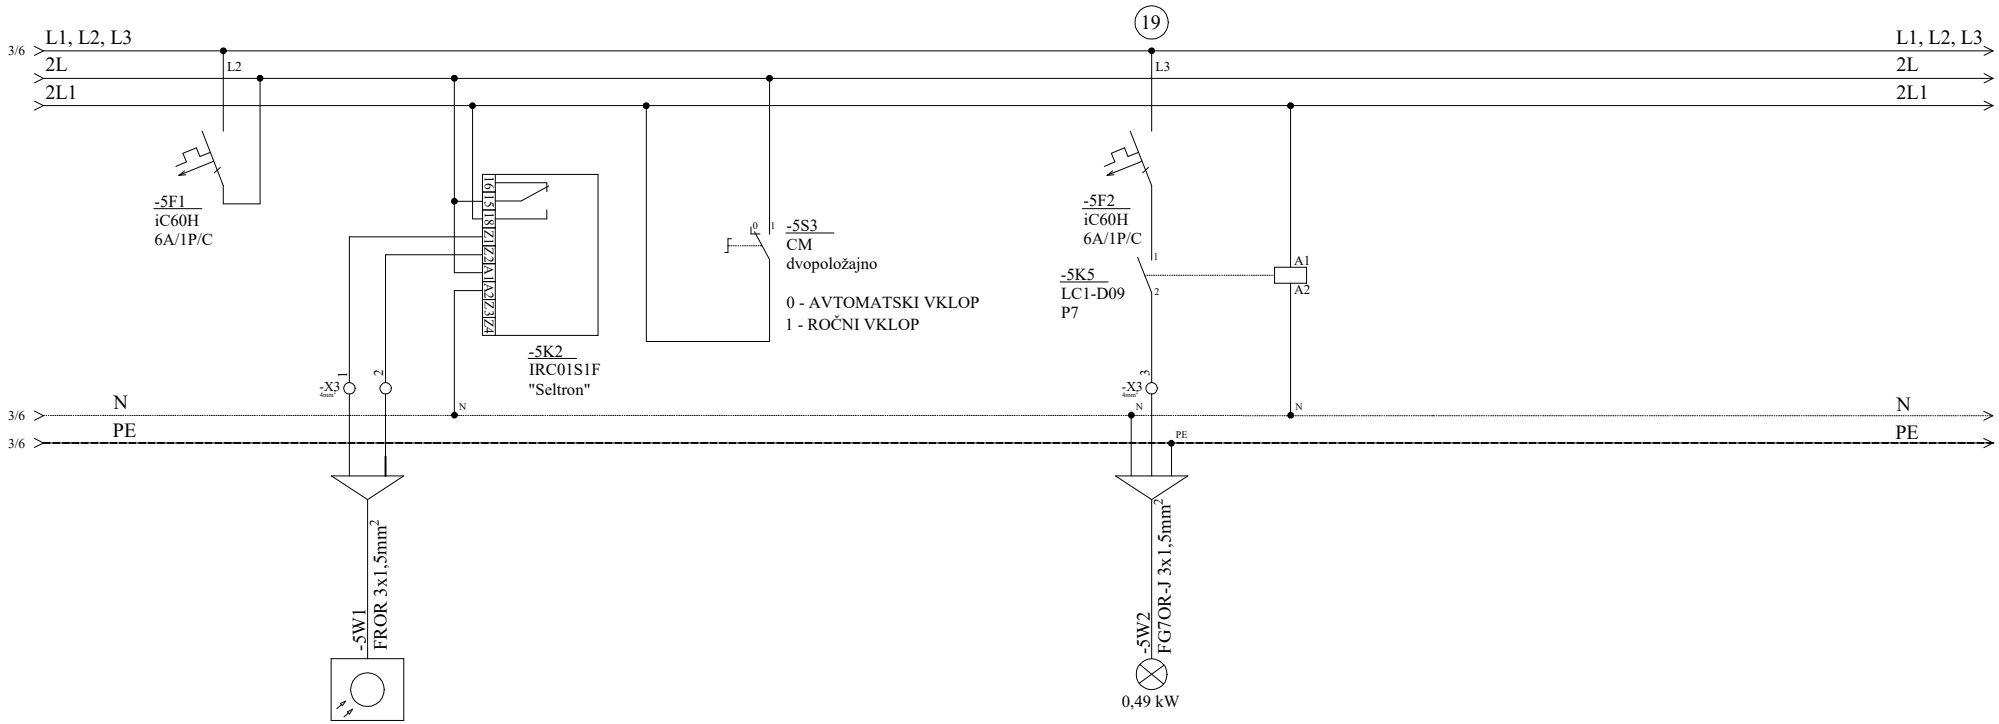

Ta načrt velja za pogodbeno določene namene.

investitor:	Fraport Slovenija d.o.o. Zg. Brnik 130A, 4210 Brnik	objekt:	Transformatorska postaja TP4 in SN kablovod	vrsta risbe:	TP4 - Enopolna in vezalna shema NN stikalnega bloka =SB-LR
projektant:	Savaprojekt kniko	VN:	D. Mežič, mag.inž.energ.	IZS E-1927	
		SP:	M. Bukovec, d.i.e.		

vrsta načrta:	datum:	merilo:	št. načrta:	št. projekta:	vrsta dok.:	s.p. nač.:	št. prikaza:	št. lista:	sprem.:
3/1 - NAČRT TP IN SN KABLOVODA	jan. 2024	/	SPK-3/1	23213-00	PZI	3/1	105	04/04	0