
SB-UPS

TN-S

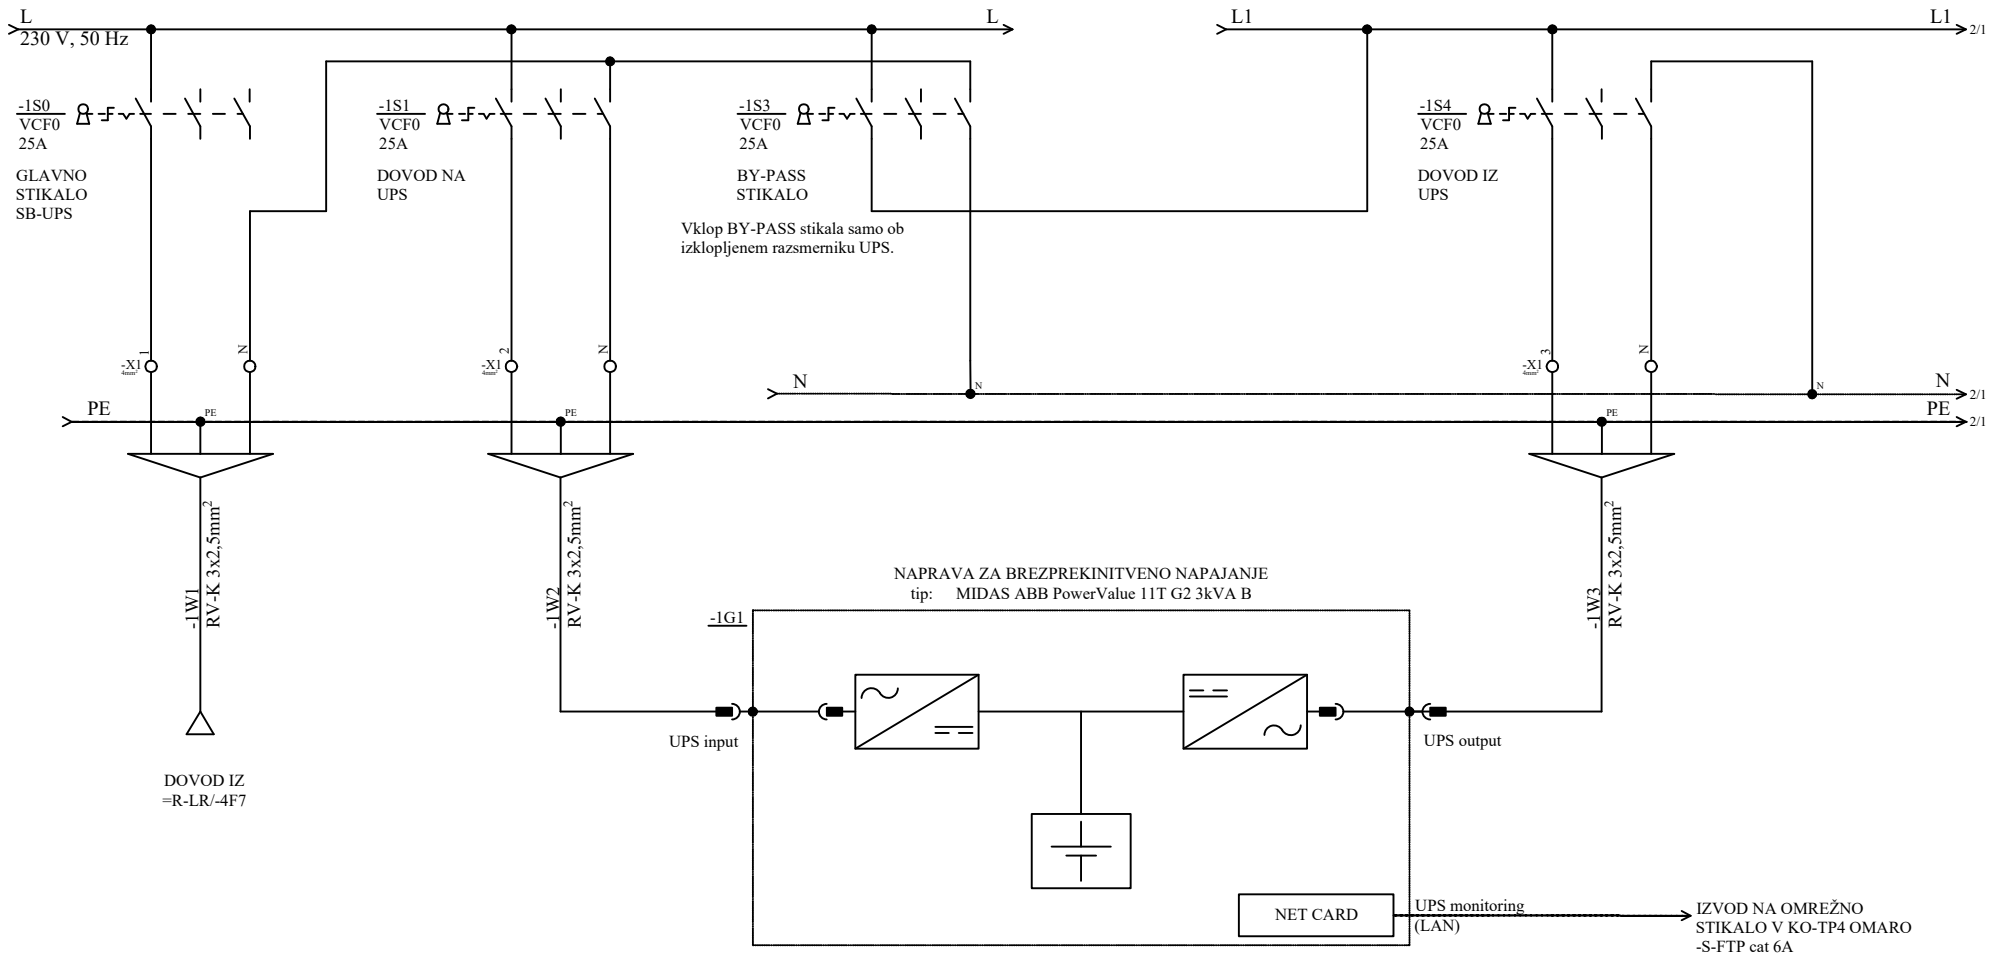

Ta načrt velja za pogodbeno določene namene.


investitor:	Fraport Slovenija d.o.o. Zg. Brnik 130A, 4210 Brnik	objekt:	Transformatorska postaja TP4 in SN kablovod	vrsta risbe:	TP4 - Enopolna in vezalna shema NN stikalnega bloka =SB-UPS
projektant:	savaprojekt krško	VN: SP:	D. Mežič, mag.inž.energ. M. Bukovec, d.i.e.	IZS E-1927	

vrsta načrta:	datum:	merilo:	št. načrta:	št. projekta:	vrsta dok.:	s.p. nač.:	št. prikaza:	št. lista:	sprem.:
3/1 - TRANSFORMATORSKA POSTAJA	jan. 2024	/	SPK-3/1	23213-00	PZI	3/1	106	01/03	0

A4

SB-UPS

TN-S

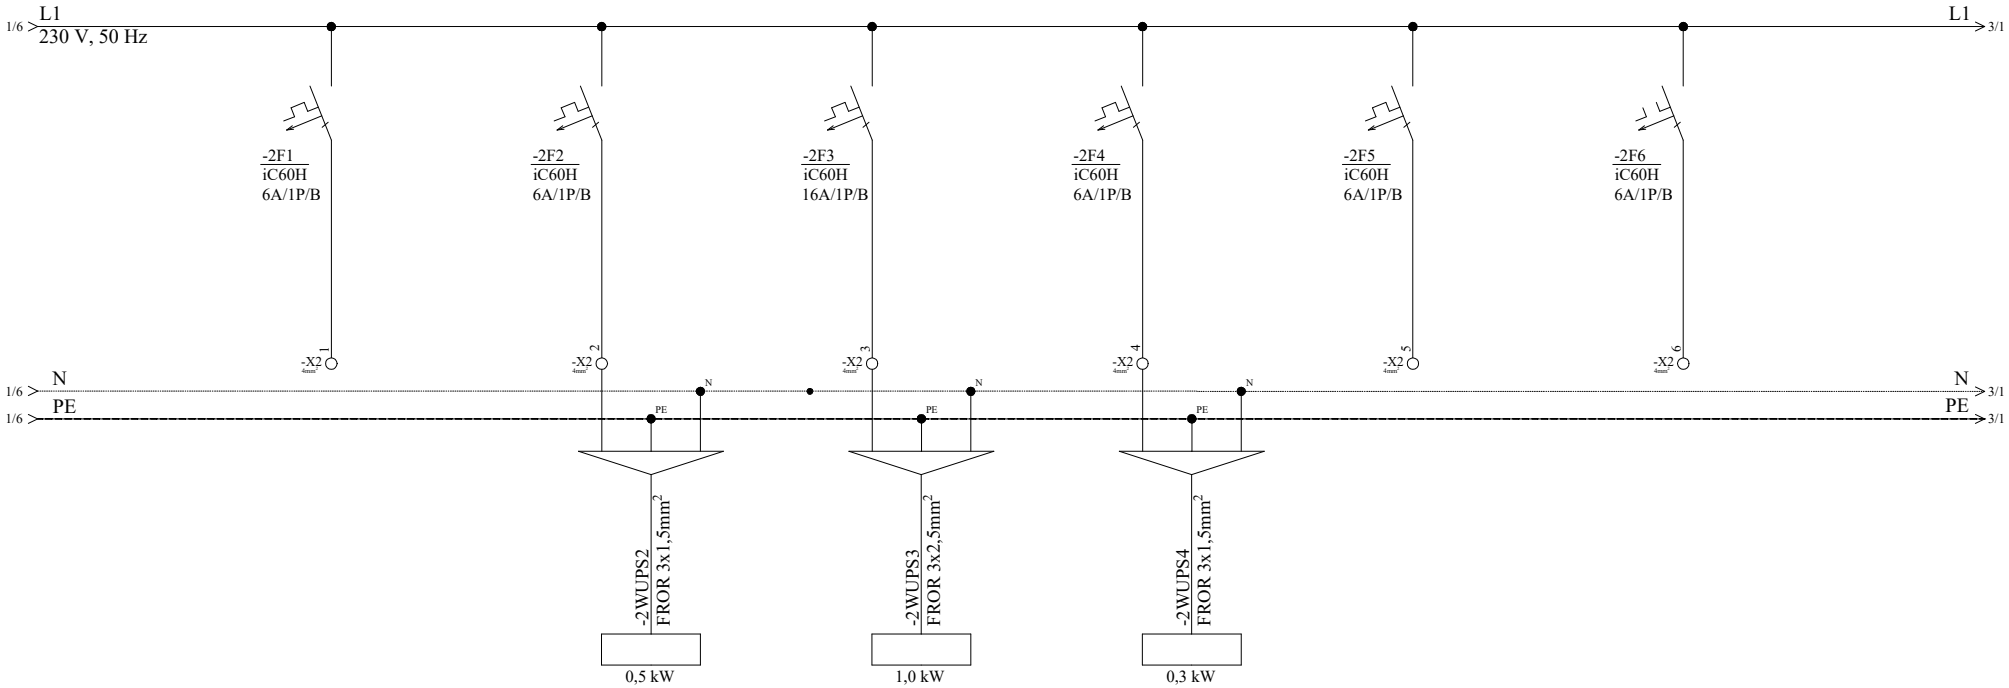

REZERVA

UPS NAPAJANJE
MREŽNIH ANALIZATORJEV
V NN OMARI
=SBM-0/4.P.1

UPS NAPAJANJE
TELEKOMUNIKACIJSKE
OMARICE
KO-TP4

UPS NAPAJANJE
NN celica APS =SBM-0/4.P.1,
polje 1

REZERVA

REZERVA


Ta načrt velja za pogodbeno določene namene.

investitor:	Fraport Slovenija d.o.o. Zg. Brnik 130A, 4210 Brnik	objekt:	Transformatorska postaja TP4 in SN kablovod	vrsta risbe:	TP4 - Enopolna in vezalna shema NN stikalnega bloka =SB-UPS
projektant:	Savaprojekt Kriško	VN: SP:	D. Mežič, mag.inž.energ. M. Bukovec, d.i.e.	IZS E-1927	

vrsta načrta:	datum:	merilo:	št. načrta:	št. projekta:	vrsta dok.:	s.p. nač.:	št. prikaza:	št. lista:	sprem.:
3/1 - TRANSFORMATORSKA POSTAJA	jan. 2024	/	SPK-3/1	23213-00	PZI	3/1	106	02/03	0

SB-UPS

TN-S

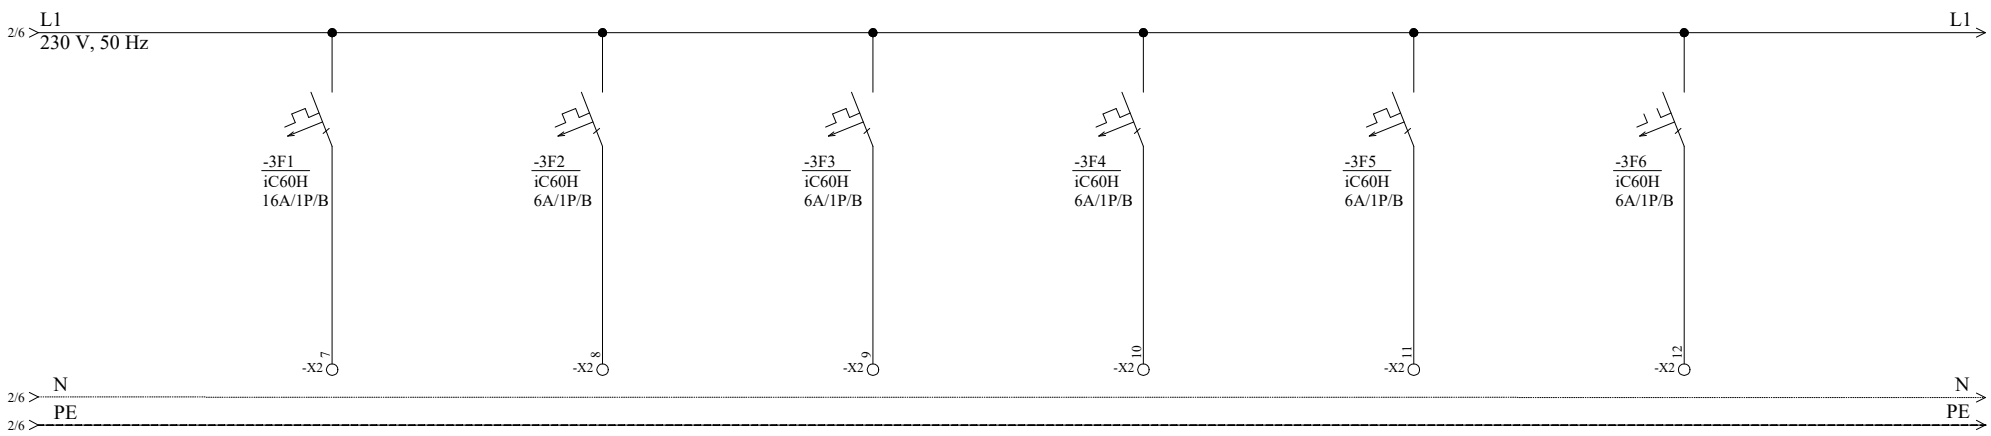

REZERVA REZERVA REZERVA REZERVA REZERVA REZERVA

Ta načrt velja za pogodbeno določene namene.

investitor:	Fraport Slovenija d.o.o. Zg. Brnik 130A, 4210 Brnik	objekt:	Transformatorska postaja TP4 in SN kablovod	vrsta risbe:	TP4 - Enopolna in vezalna shema NN stikalnega bloka =SB-UPS
projektant:	Savaprojekt Kriško	VN: SP:	D. Mežič, mag.inž.energ. M. Bukovec, d.i.e.	IZS E-1927	

vrsta načrta:	datum:	merilo:	št. načrta:	št. projekta:	vrsta dok.:	s.p. nač.:	št. prikaza:	št. lista:	sprem.:
3/1 - TRANSFORMATORSKA POSTAJA	jan. 2024	/	SPK-3/1	23213-00	PZI	3/1	106	03/03	0

A4