



POGLED JUG

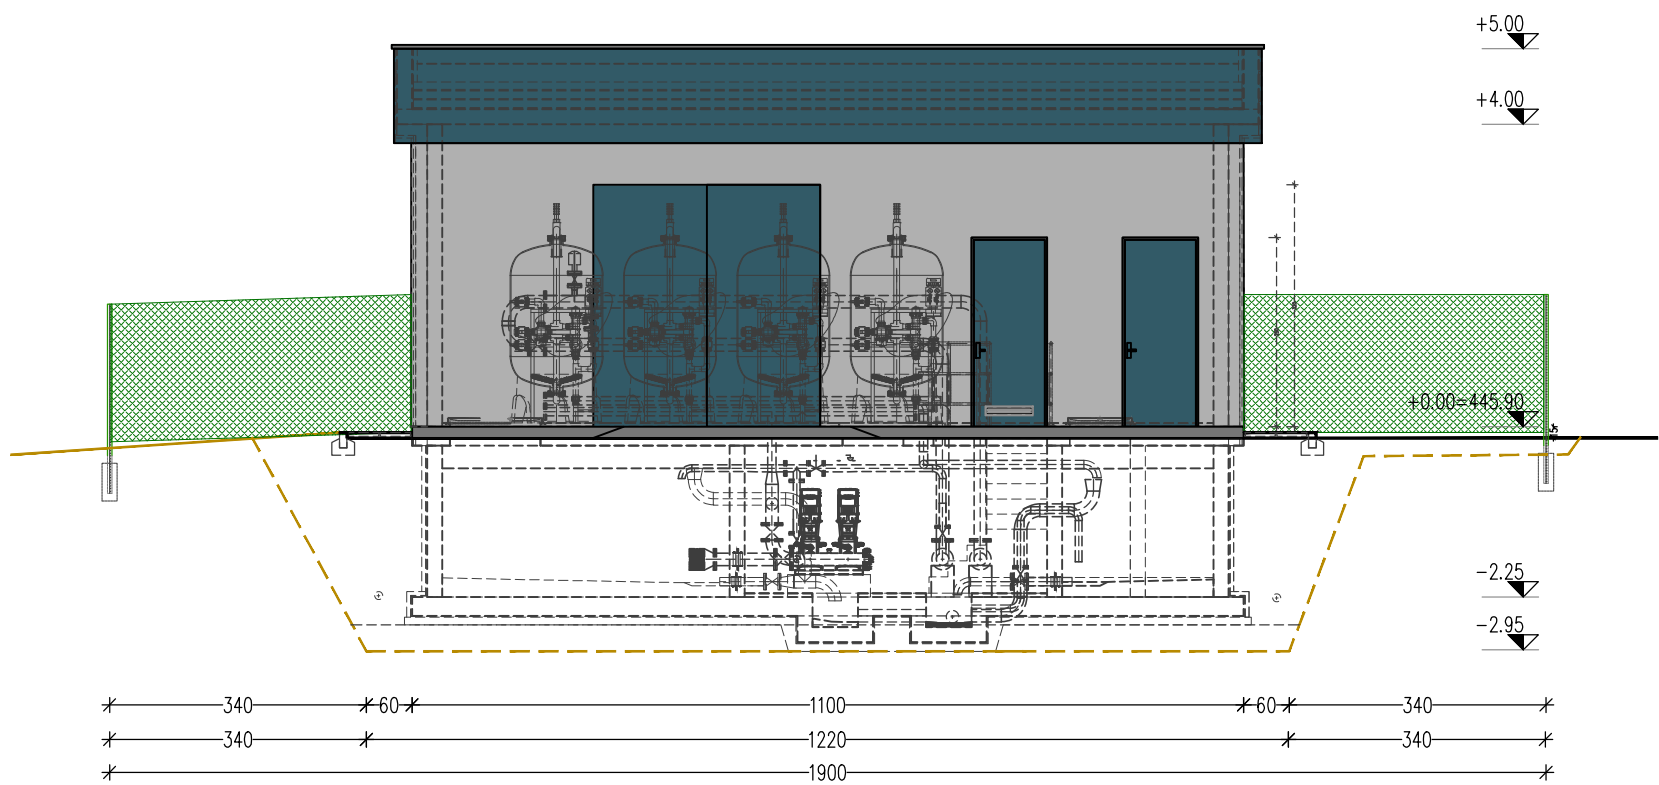

OBSTOJEČ VODOHRAN HRIB

POGLED VZHOD

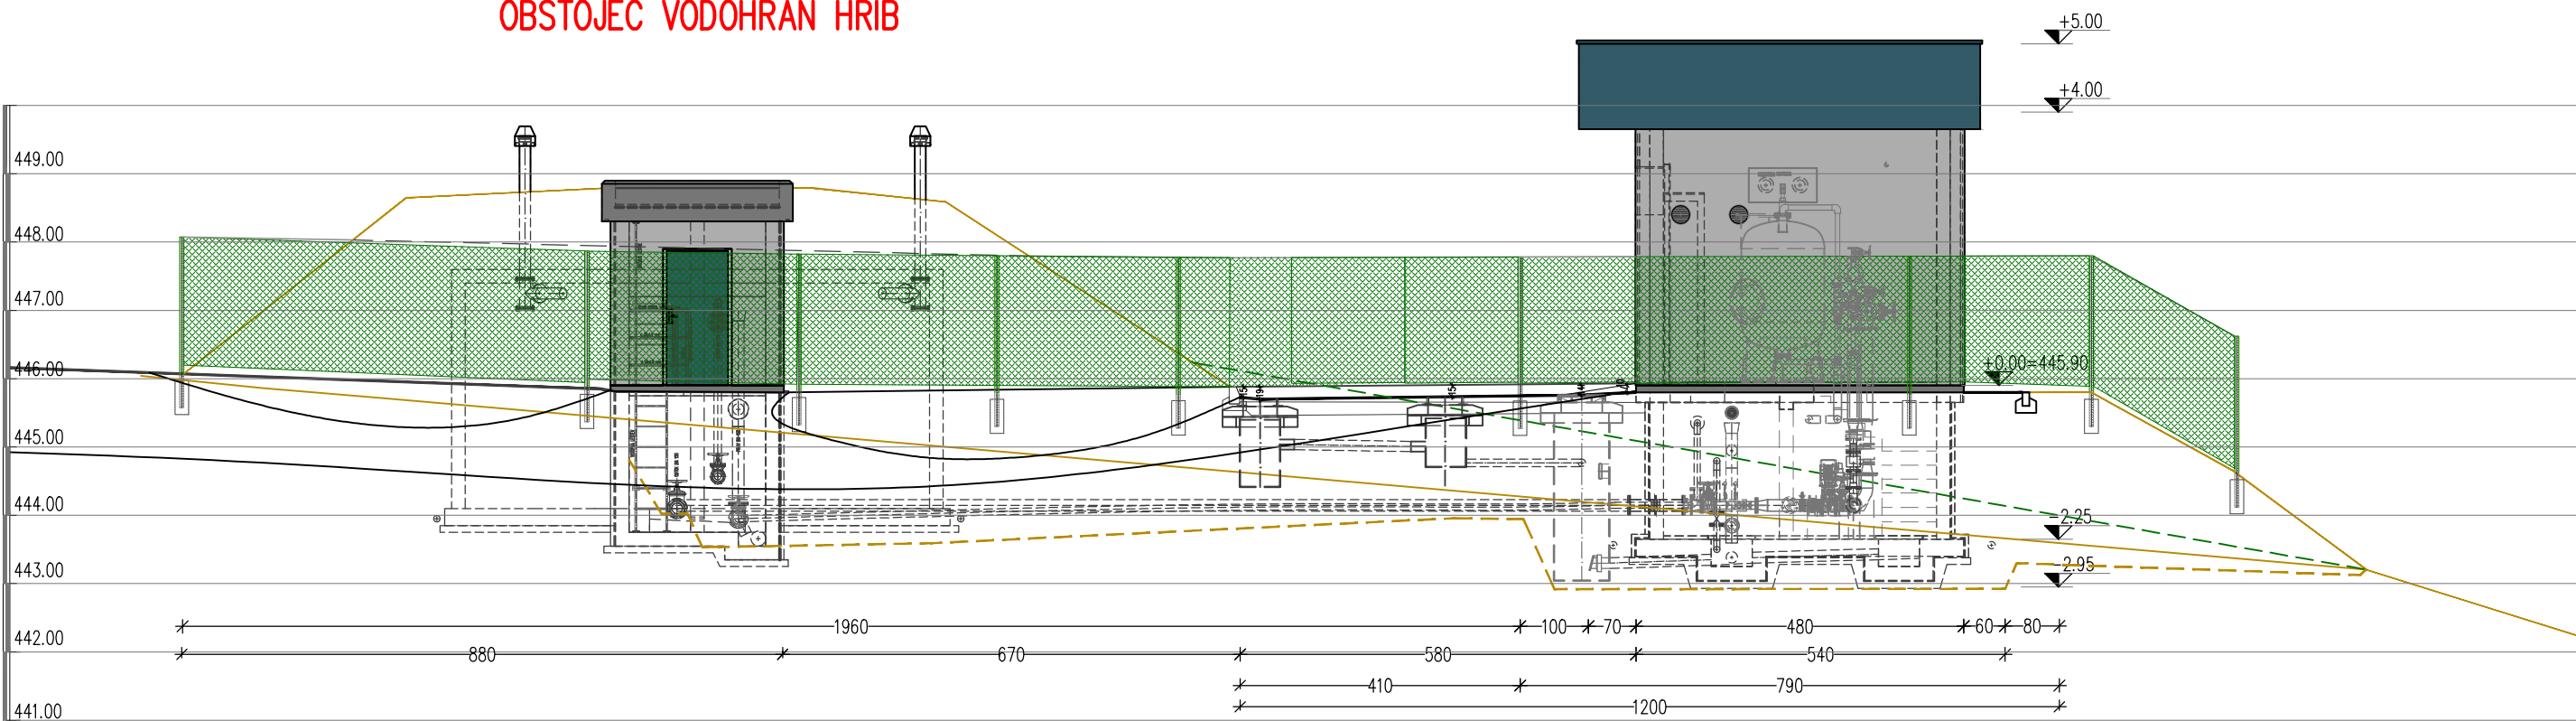

DOPOLNITVE

DATUM	OPIS	POTRDL	PODPIS

hidroinženiring d.o.o.

Projektiranje in inženiring hidrotehničnih objektov,
čistilnih naprav in drugih nizkih gradenj
Vodovodna 109, Ljubljana, Slovenija

	ID. ŠT.	DATUM PODPISA	PODPIS
VOĐJA PROJEKTA:	Borut ŽELEZNIK, univ.dipl.inž.grad.	IZS G-0067	maj 2024
POOBLAŠČENI INŽENIR:	Borut ŽELEZNIK, univ.dipl.inž.grad.	IZS G-0067	maj 2024

SODELAVCI:

INVESTITOR / NAROČNIK:	OBČINA MORAVČE VEGOVA ULICA 9, 1251 MORAVČE	JAVNO KOMUNALNO PODJETJE PRODNIK D.O.O. SAVSKA CESTA 34, 1230 DOMŽALE
------------------------	--	--

VRSTA IN LOKACIJA OBJEKTA:	DOGRADITEV FILTERSKE POSTAJE NA VODOHRANU HRIB
----------------------------	--

VSEBINA:	POGLED VZHOD IN POGLED SEVER
----------	------------------------------

VRSTA PROJ. DOK.:	PZI	DATUM:	JULIJ 2024	ŠT. RISBE:
ŠT. NAČRTA:	2 – Načrt gradbeništva	MERILO:	1:50	2.2.2.6
ŠT. PROJEKTA:	40-2423-00-2024			