


PRED IZVEDBO BARVNE VZORCE PREDSTAVITI UPORABNIKU IN PROJEKTANTU V POTRDITEV!

FASADA J:



FASADA V:

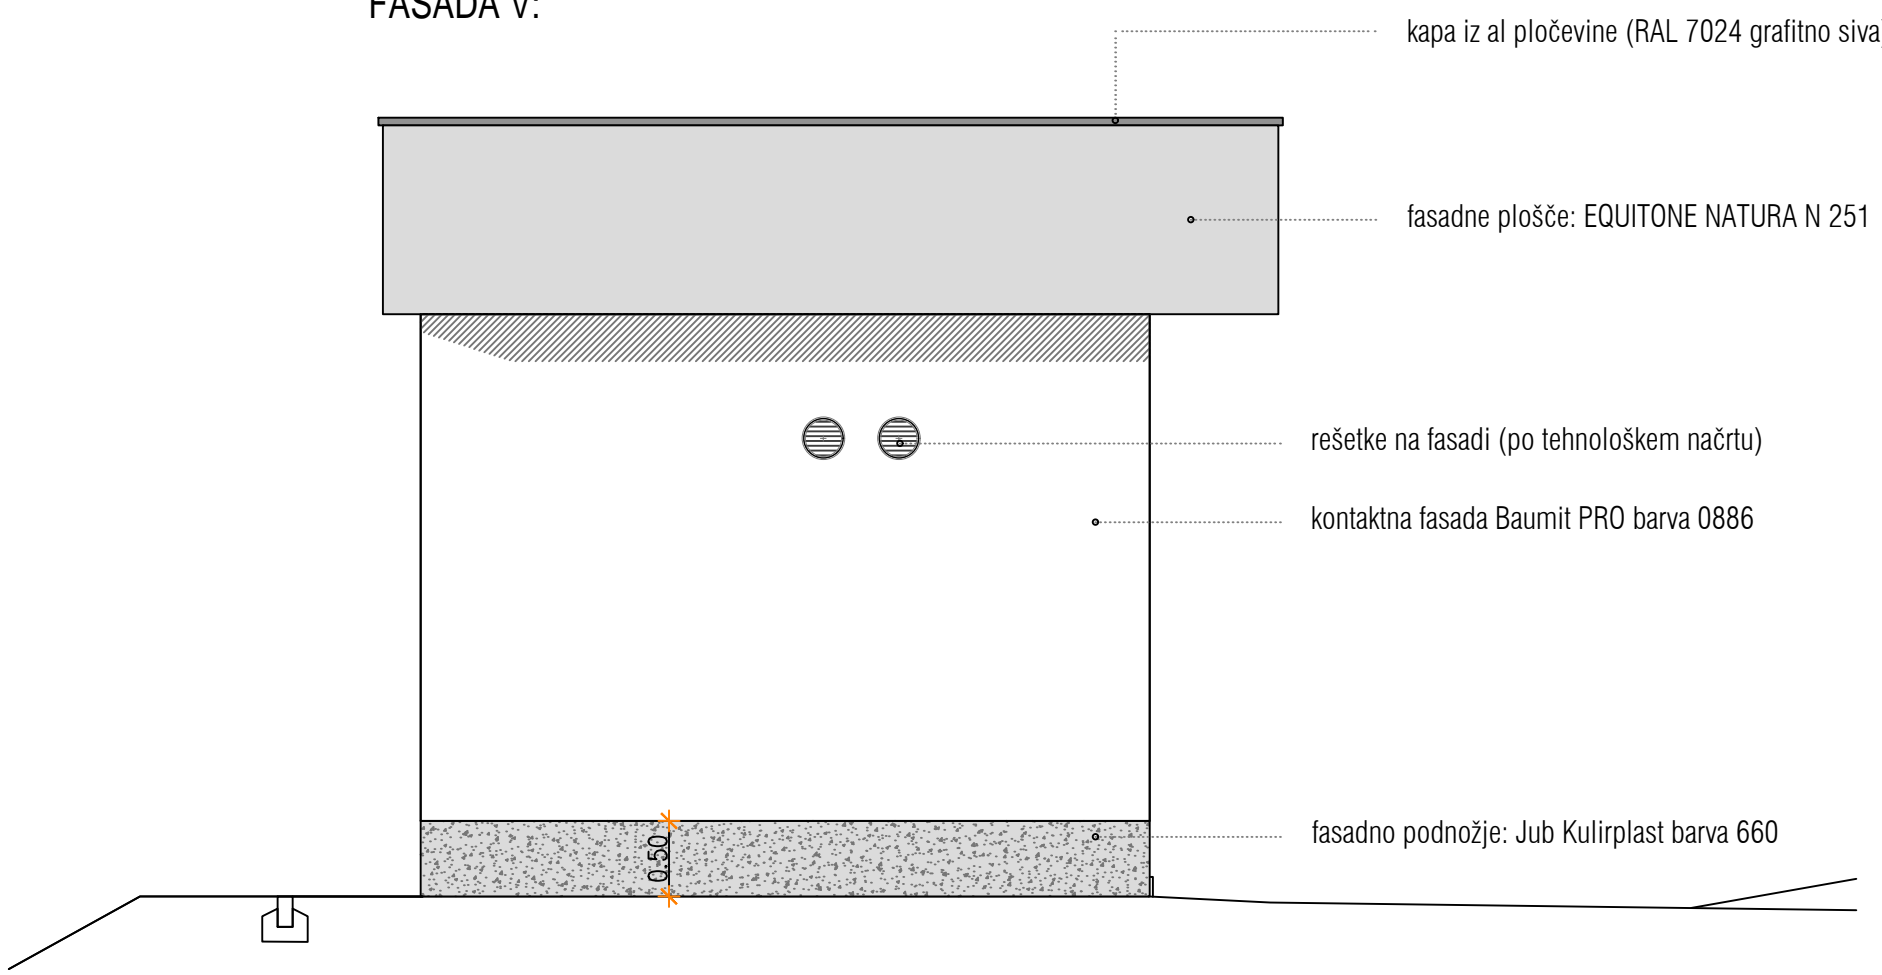

FASADI J, V 1:50

biro
arhitekti

obdelava fasad in detajlov na objektu "filterske postaje na VH Hrib"
julij 2024

Projektant: Bor Ivačič, u.d.i.a.
Tomaž Stražar, u.d.i.a.