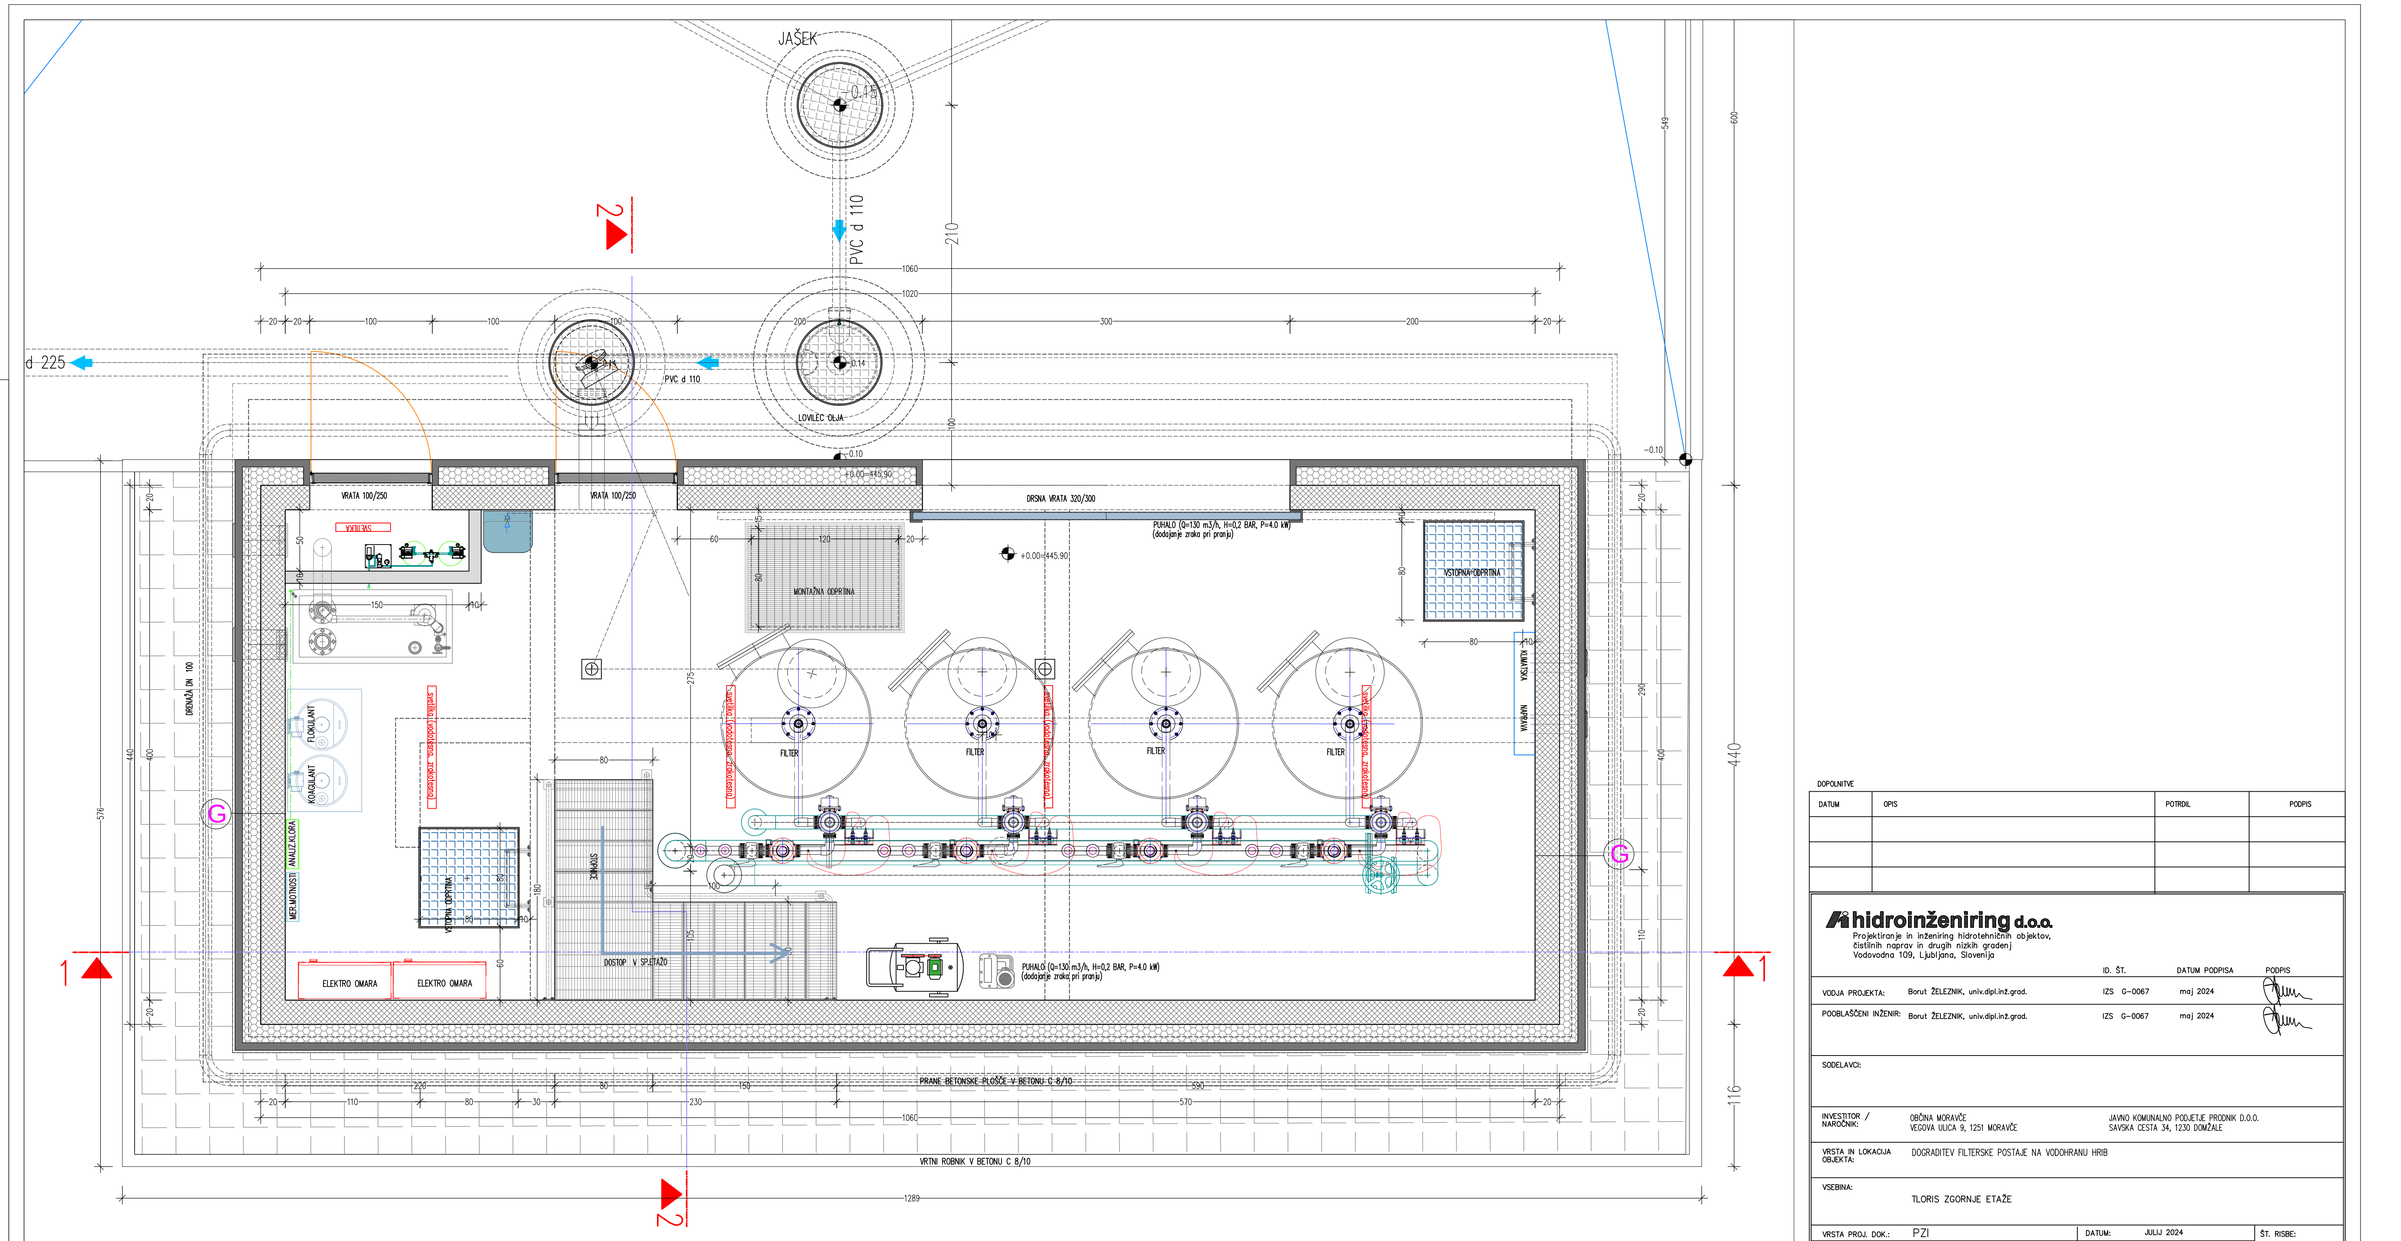


DOPOLNITVE

| DATUM | OPIS | POTRDIL | PODPIS |
|---|---|---|---|
| | | | |
| | | | |
| | | | |

**hidroinženiring d.o.o.**
Projektiranje in inženiring hidrotehničnih objektov, čistilnih naprav in drugih nizkih gradenj
Vodovodna 109, Ljubljana, Slovenija

| | | ID. ŠT. | DATUM PODPISA | PODPIS |
|---|---|---|---|---|
| VODJA PROJEKTA: | Borut ŽELEZNIK, univ.dipl.inž.grad. | IZS G-0067 | maj 2024 | |
| POOBLAŠČENI INŽENIR: | Borut ŽELEZNIK, univ.dipl.inž.grad. | IZS G-0067 | maj 2024 | |
| SODELAVCI: | | | | |
| INVESTITOR / NAROČNIK: | OBČINA MORAVČE<br>VEGOVA ULICA 9, 1251 MORAVČE | JAVNO KOMUNALNO PODJETJE PRODNIK D.O.O.<br>SAVSKA CESTA 34, 1230 DOMŽALE | | |
| VRSTA IN LOKACIJA OBJEKTA: | DOGRADITEV FILTERSKE POSTAJE NA VODOHRANU HRIB | | | |
| VSEBINA: | TLORIS ZGORNJE ETAŽE | | | |

| | | | |
|---|---|---|---|
| VRSTA PROJ. DOK.: | PZI | DATUM: JULIJ 2024 | ŠT. RISBE: 2.2.3.3 |
| ŠT. NAČRTA: | 2 – Načrt gradbeništva | MERILO: 1: 25 | |
| ŠT. PROJEKTA: | 40-2423-00-2024 | | |