




TLORIS TALNE PLOŠČE

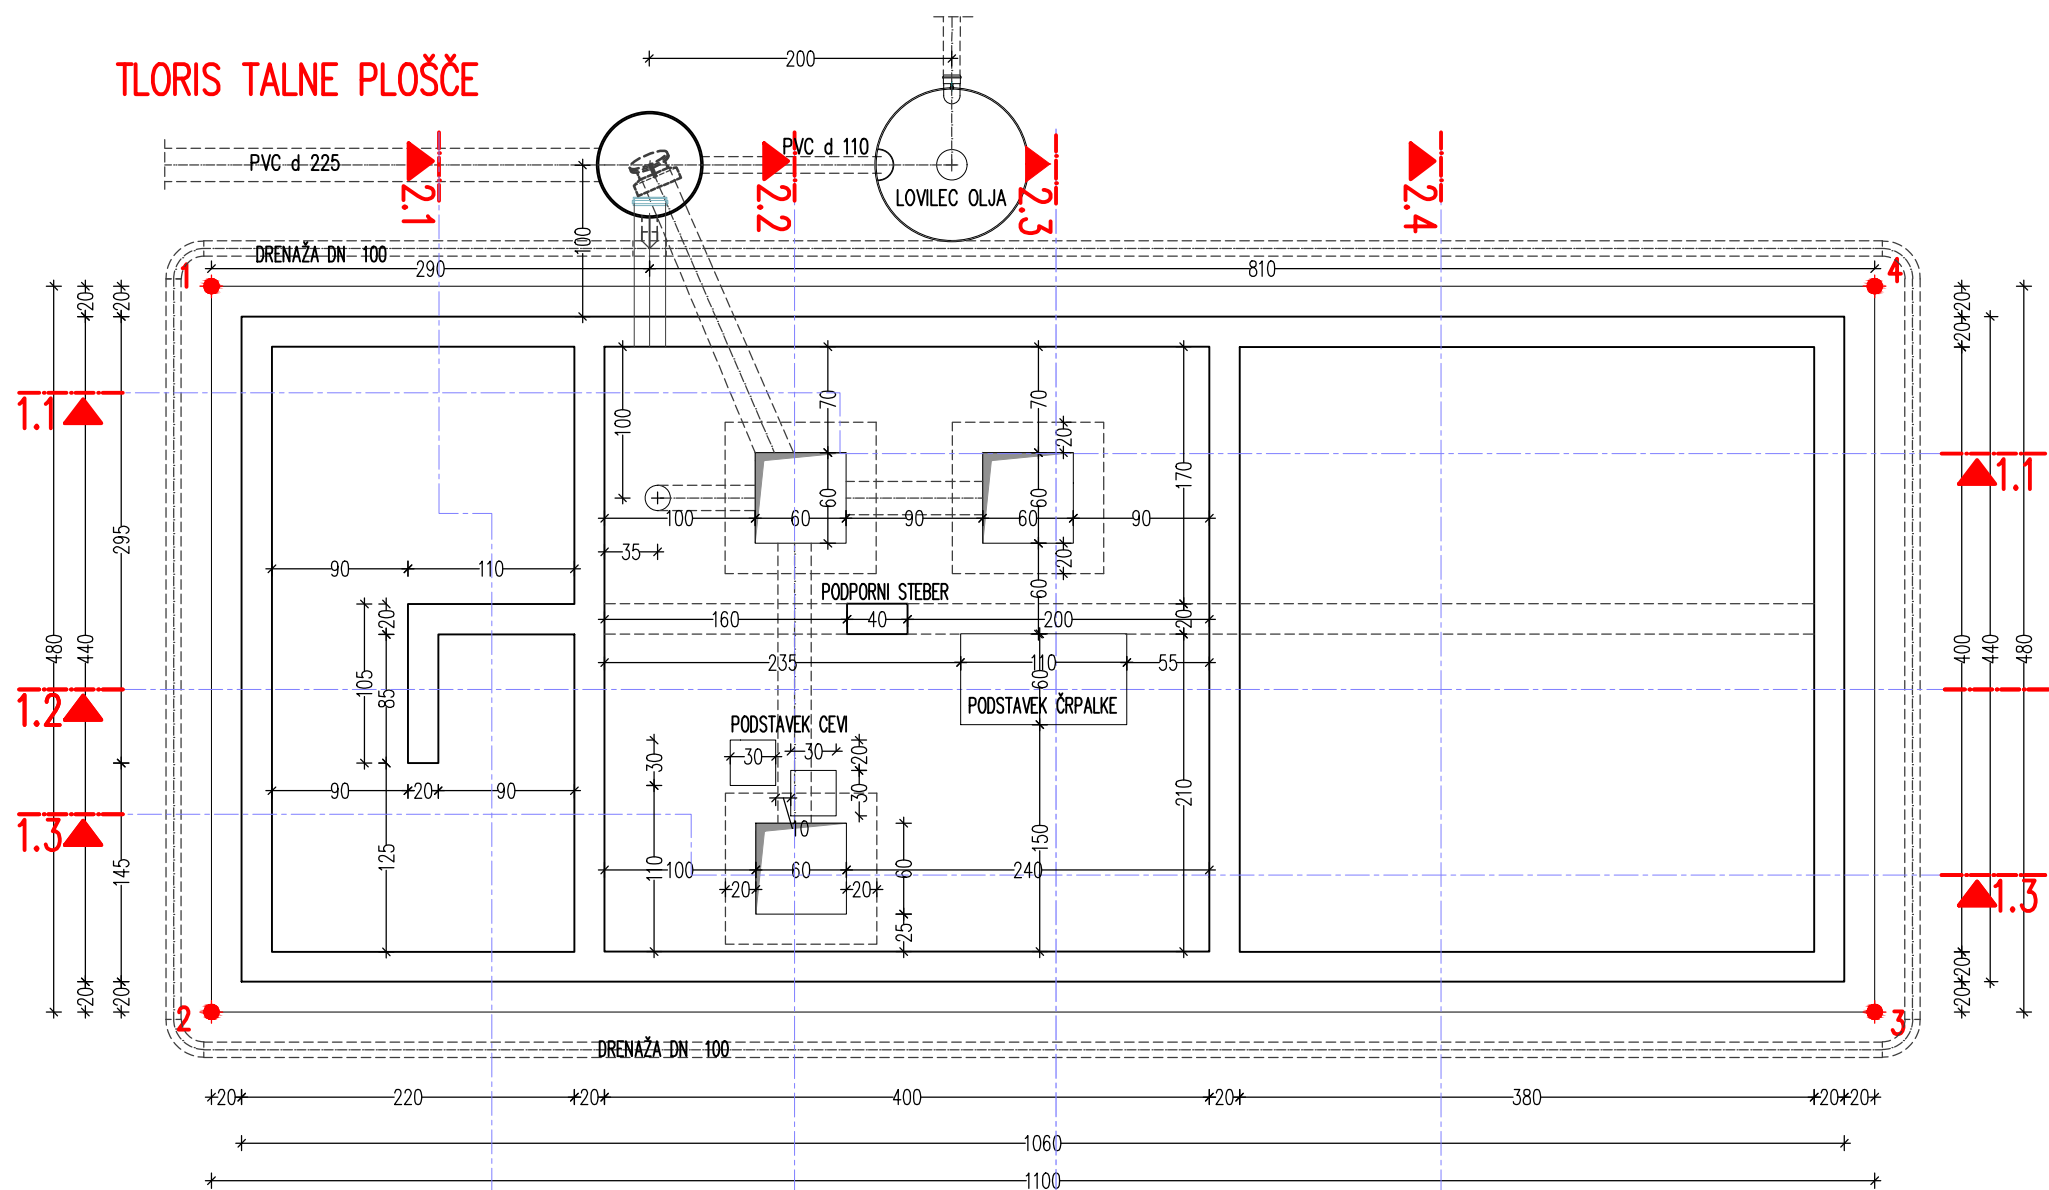


ETAŽNA PLOŠČA

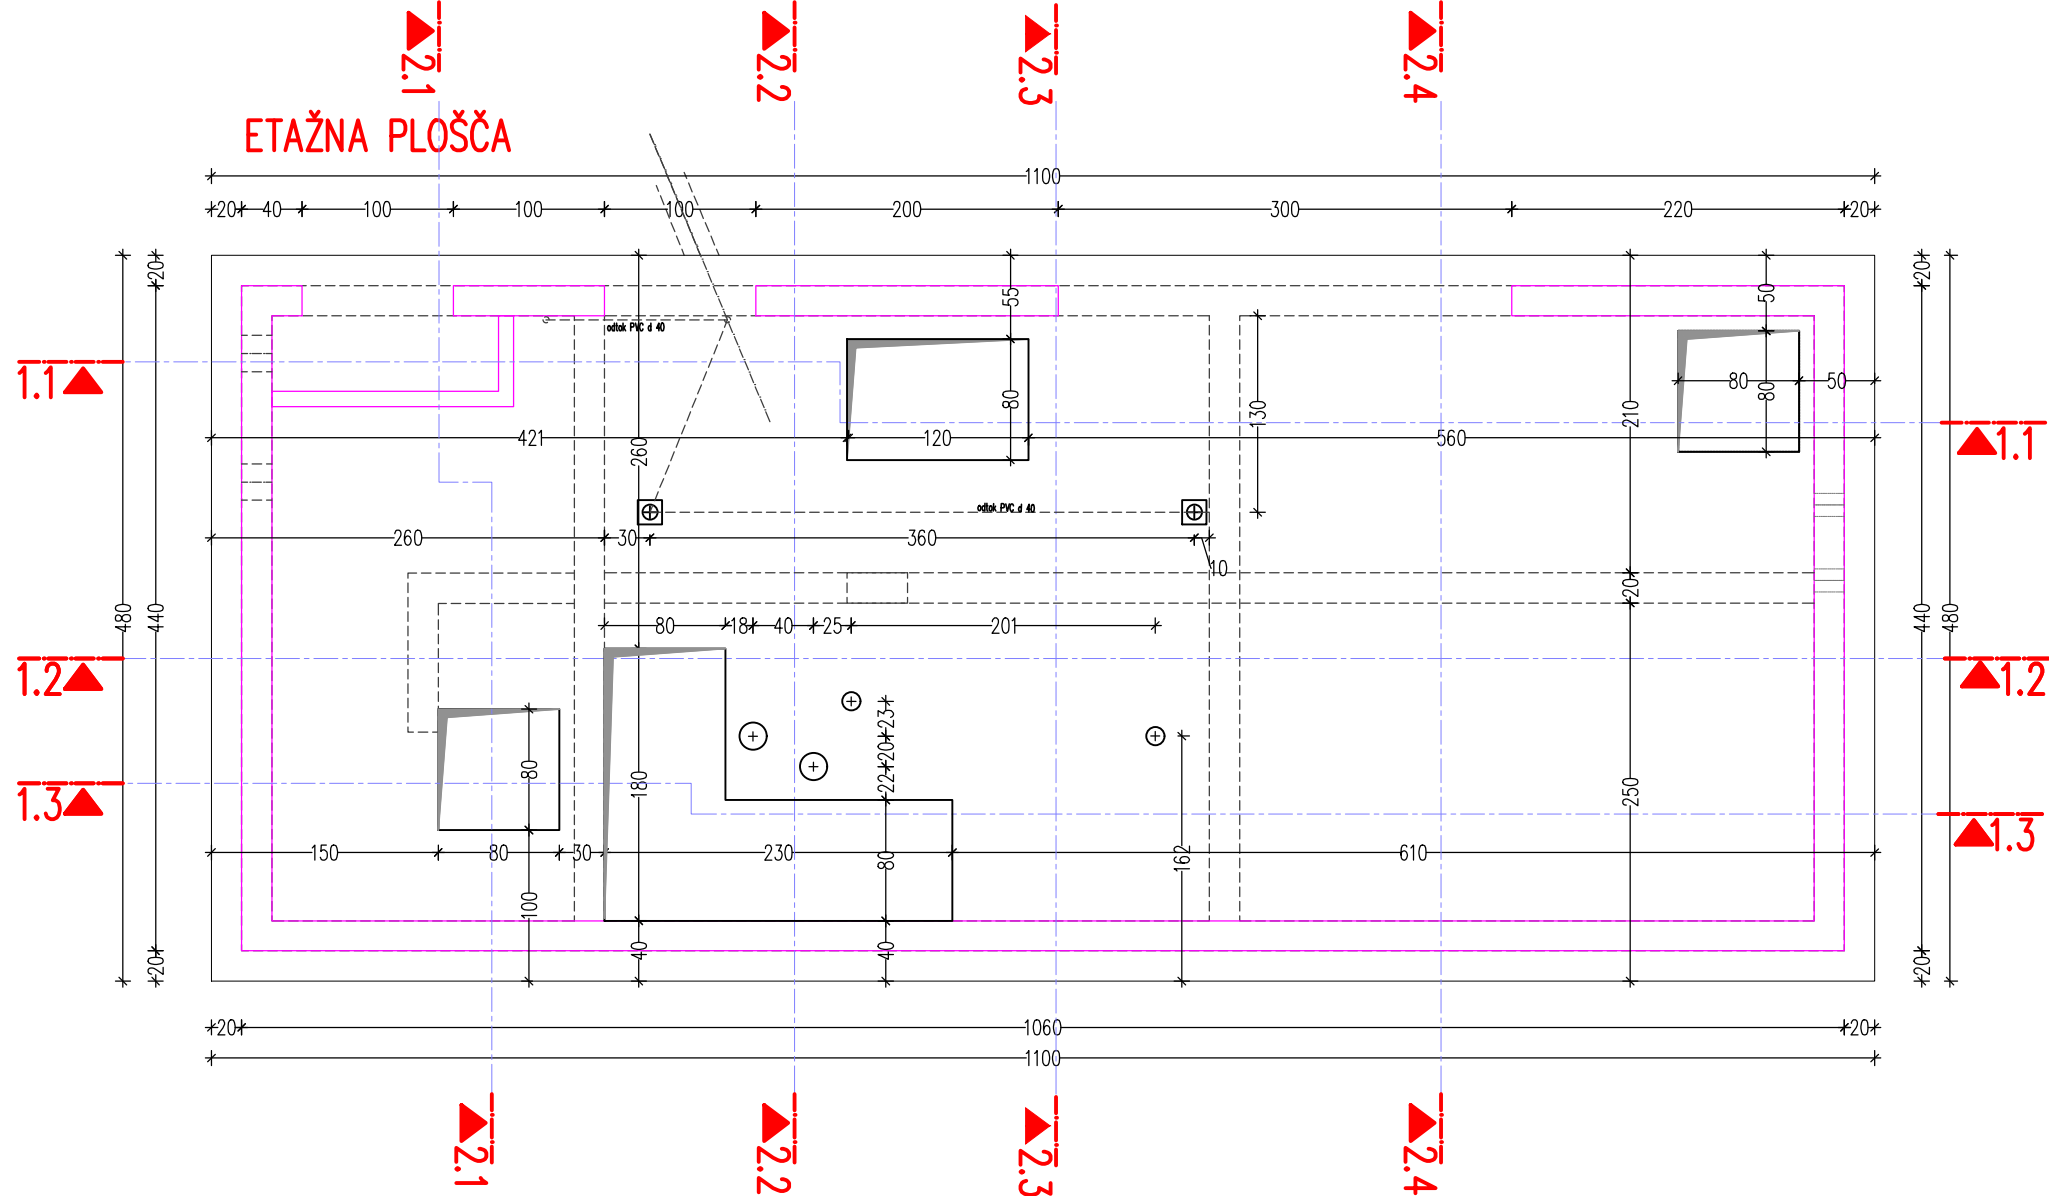


TLORIS KROVNE PLOŠČE

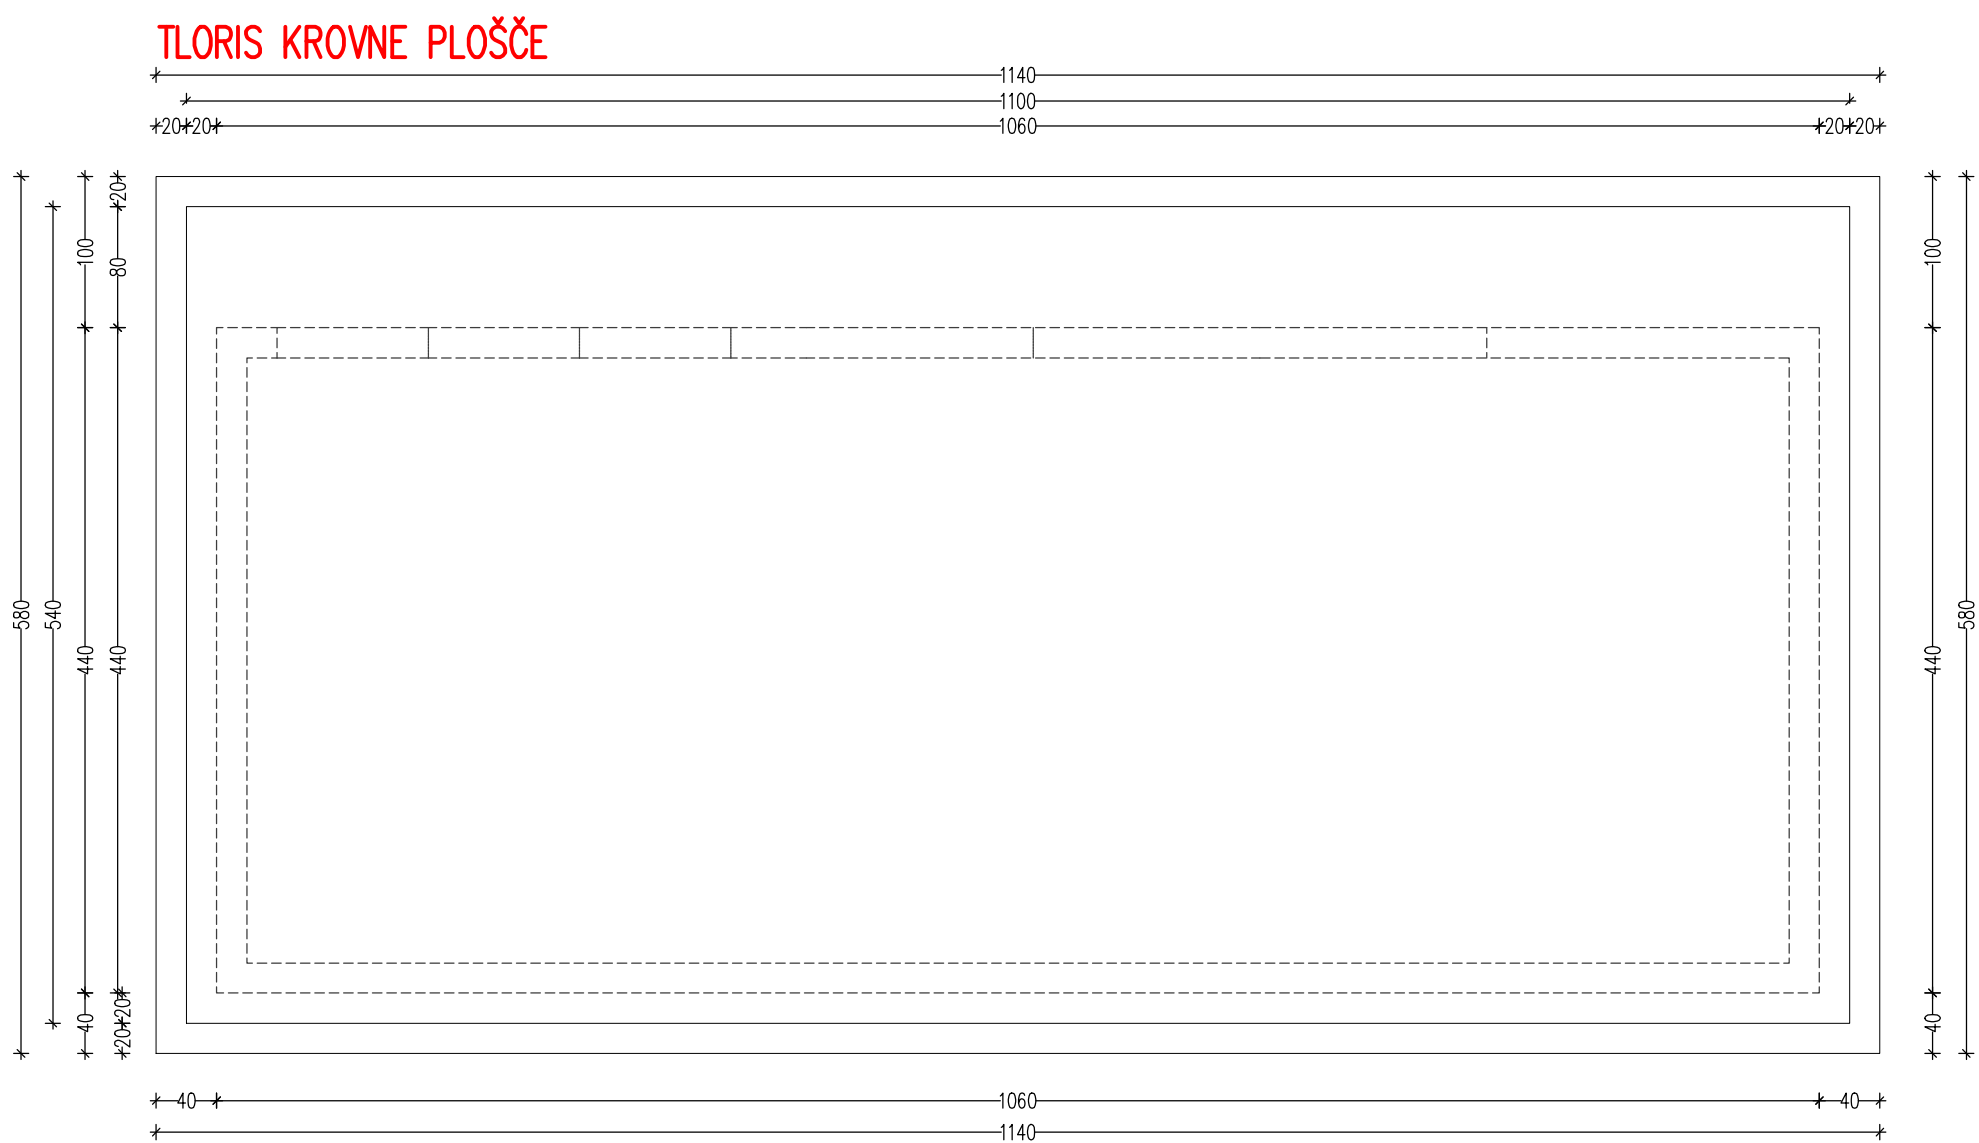

STENE - SPODNJA ETAŽA

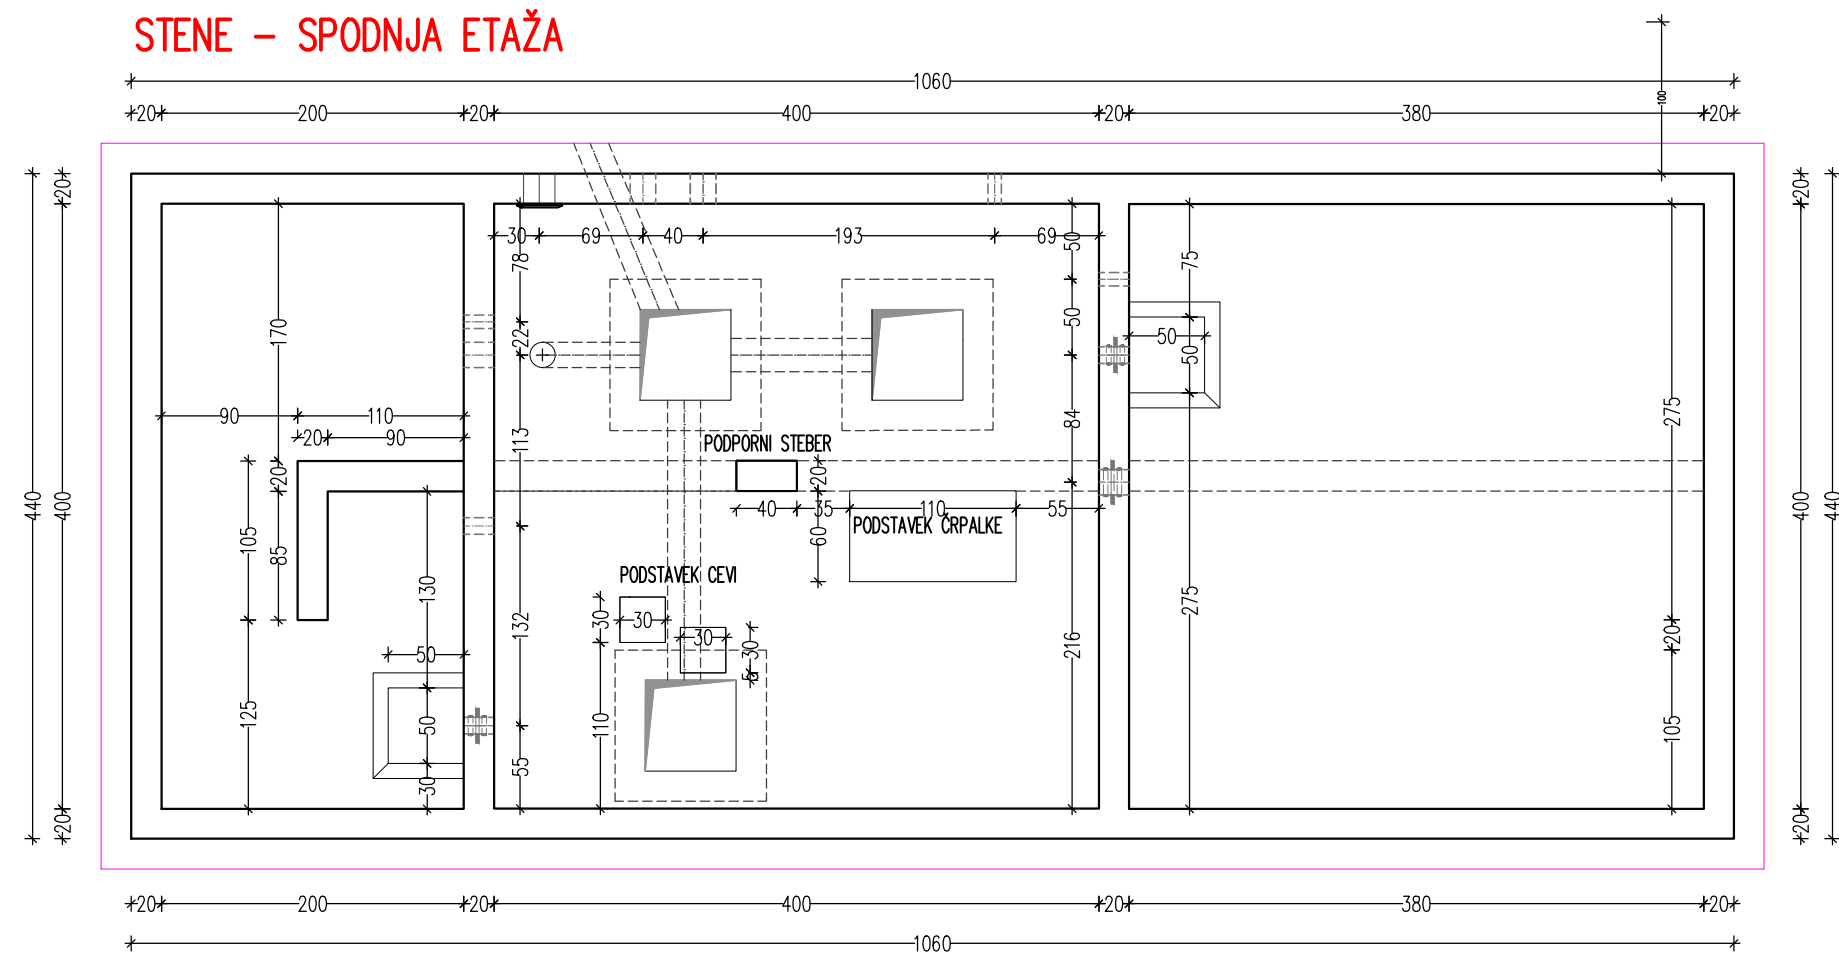

STENE ZGORNJA ETAŽA

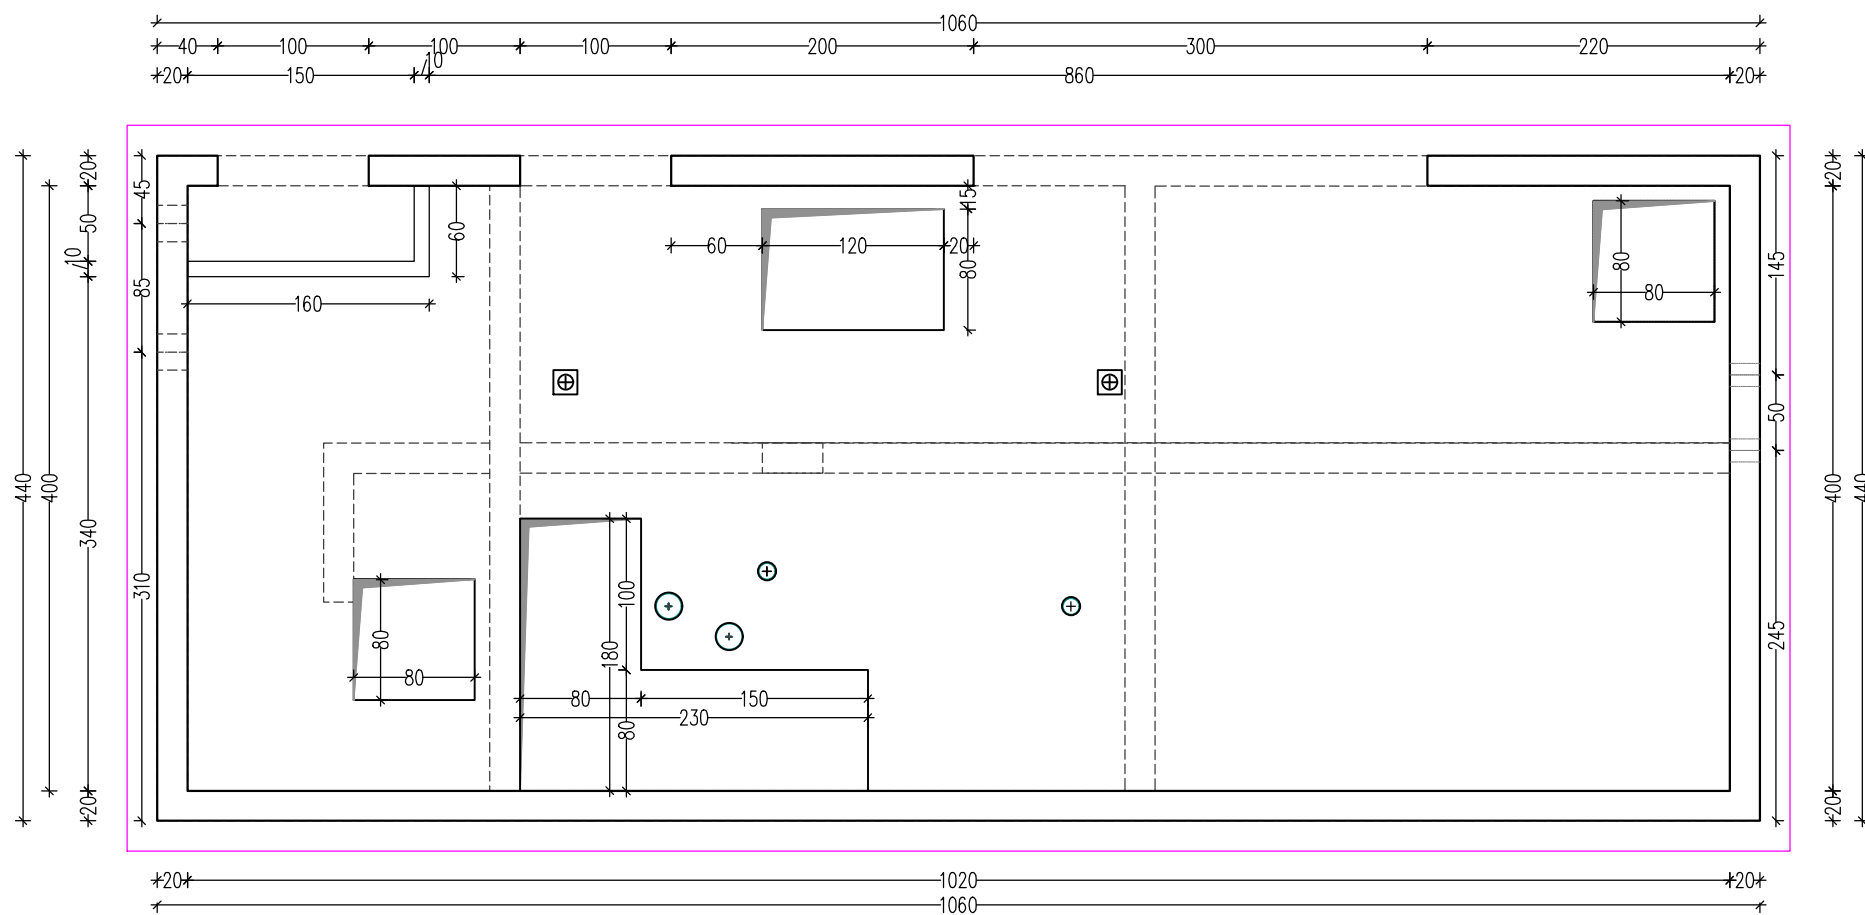

DOPOLNITVE

DATUM	OPIS	POTRDI	PODPIS

hidroinženiring d.o.o.

Projektiranje in inženiring hidrotehničnih objektov,
čistilnih naprav in drugih nizkih gradenj
Vodovodna 109, Ljubljana, Slovenija

	ID. ŠT.	DATUM PODPISA	PODPIS
VODJA PROJEKTA:	Borut ŽELEZNIK, univ.dipl.inž.grad.	IZS G-0067 maj 2024	
POOBlašČENI INŽENIR:	Borut ŽELEZNIK, univ.dipl.inž.grad.	IZS G-0067 maj 2024	

SODELAVCI:

INVESTITOR / NARODNIK: OBČINA MORAVČE
VEGOVA ULICA 9, 1251 MORAVČE

JAVNO KOMUNALNO PODJETJE PRODNIK D.O.O.
SAVSKA CESTA 34, 1230 DOMŽALE

VRSTA IN LOKACIJA OBJEKTA: DOGRADITEV FILTERSKE POSTAJE NA VODOHRANU HRIB

VSEBINA:

PLOŠČE - TLORISI

VRSTA PROJ. DOK.: PZI

ŠT. NAČRTA: 2 - Načrt gradbeništva

ŠT. PROJEKTA: 40-2423-00-2024

DATUM: JULIJ 2024

MERILO:

1:50

ŠT. RISBE:

2.2.4.1