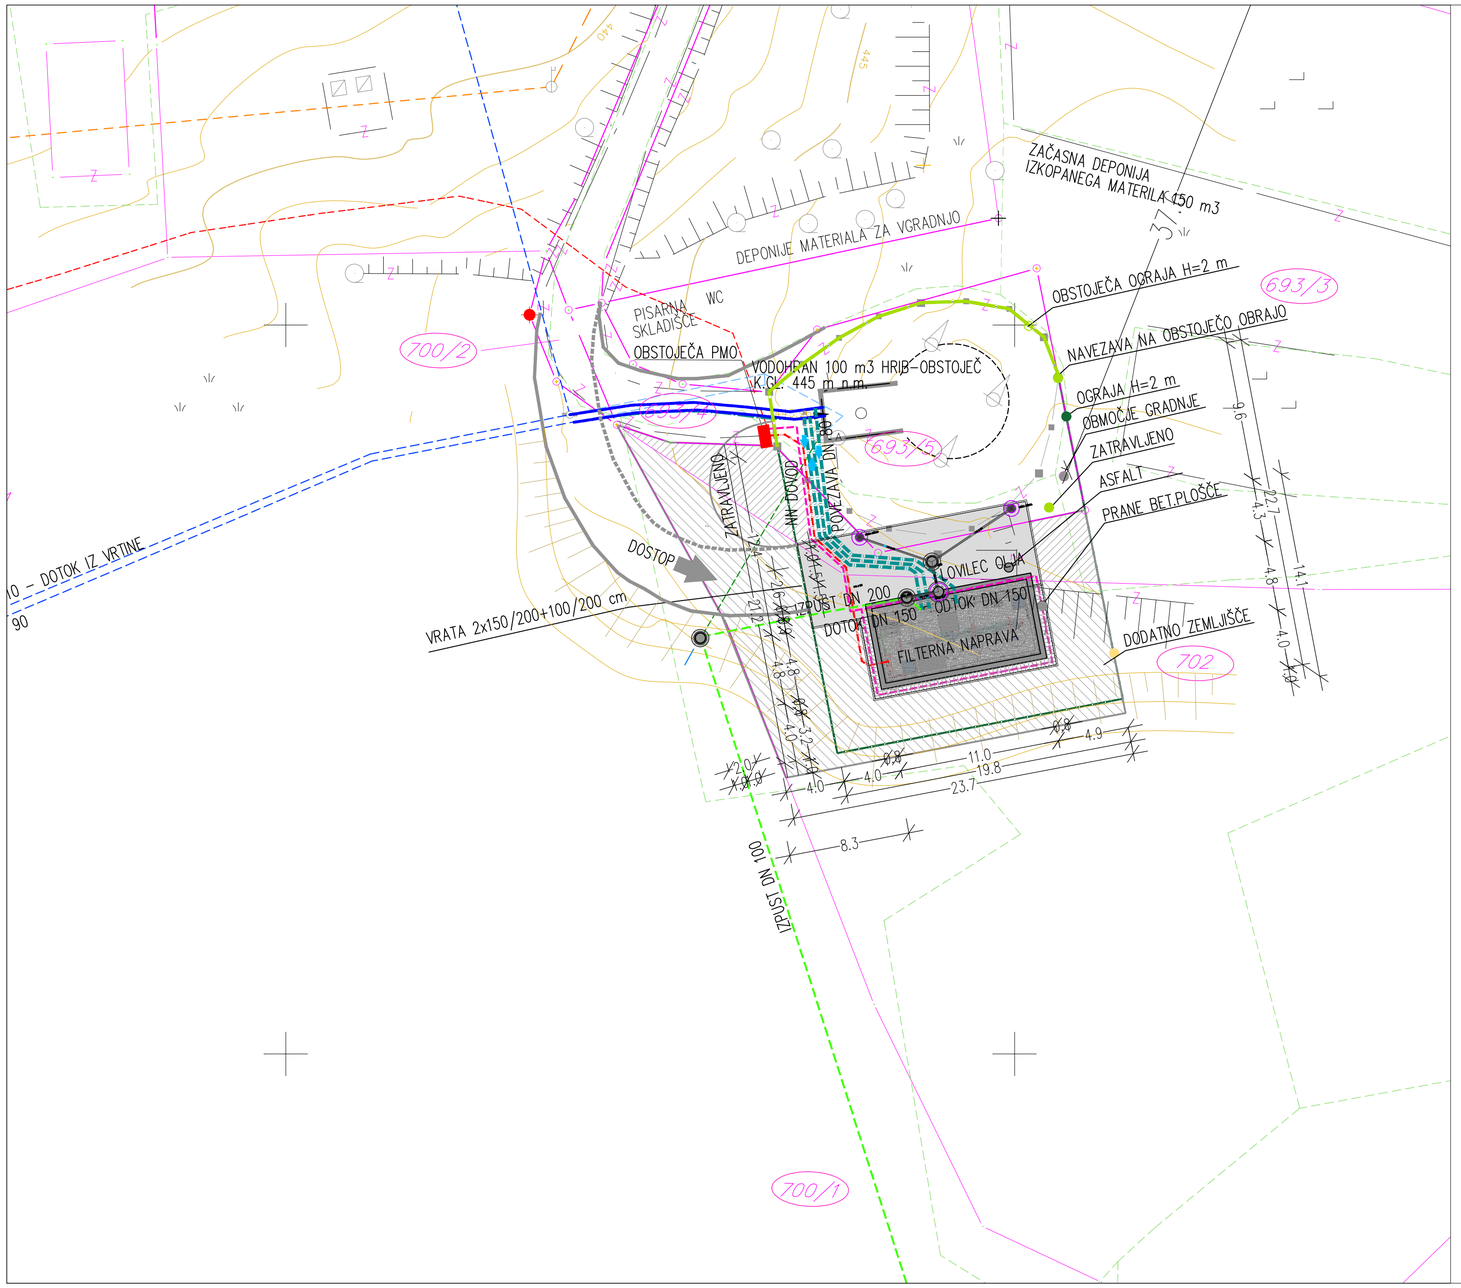

N

W E

S

LEGENDA:

- OBSTOJEČ VODOVOD
- IZPUSTNI CEVOVOD–OBSTOJEČ
- IZPUSTNI CEVOVOD–PREDVIDEN
- PREDVIDENE POVEZAVE S FILTROM
- OZEMLJITEV
- ELEKTRIKA NN
- ELEKTRIKA VN
- TELEKOM

DOPOLNITVE

DATUM	OPIS	POTRDIL	PODPIS

hidroinženiring d.o.o.
Projektiranje in inženiring hidrotehničnih objektov, čistilnih naprav in drugih nizkih gradenj
Vodovodna 109, Ljubljana, Slovenija

		ID. ŠT.	DATUM PODPISA	PODPIS
VODJA PROJEKTA:	Borut ŽELEZNIK, univ.dipl.inž.grad.	IZS G-0067	maj 2024	
POOBLAŠČENI INŽENIR:	Borut ŽELEZNIK, univ.dipl.inž.grad.	IZS G-0067	maj 2024	

SODELAVCI:

INVESTITOR / NAROČNIK:	OBČINA MORAVČE VEGOVA ULICA 9, 1251 MORAVČE	JAVNO KOMUNALNO PODJETJE PRODNIK D.O.O. SAVSKA CESTA 34, 1230 DOMŽALE
VRSTA IN LOKACIJA OBJEKTA:	DOGRADITEV FILTERSKE POSTAJE NA VODOHRANU HRIB	
VSEBINA:	PRIKAZ OBJEKTA NA GEODETSKEM NAČRTU	

VRSTA PROJ. DOK.:	PZI	DATUM:	JULIJ 2024	ŠT. RISBE:	2.2.1.2
ŠT. NAČRTA:	2 – Načrt gradbenih konstr.	MERILO:	1:250		
ŠT. PROJEKTA:	40–2423–00–2024				