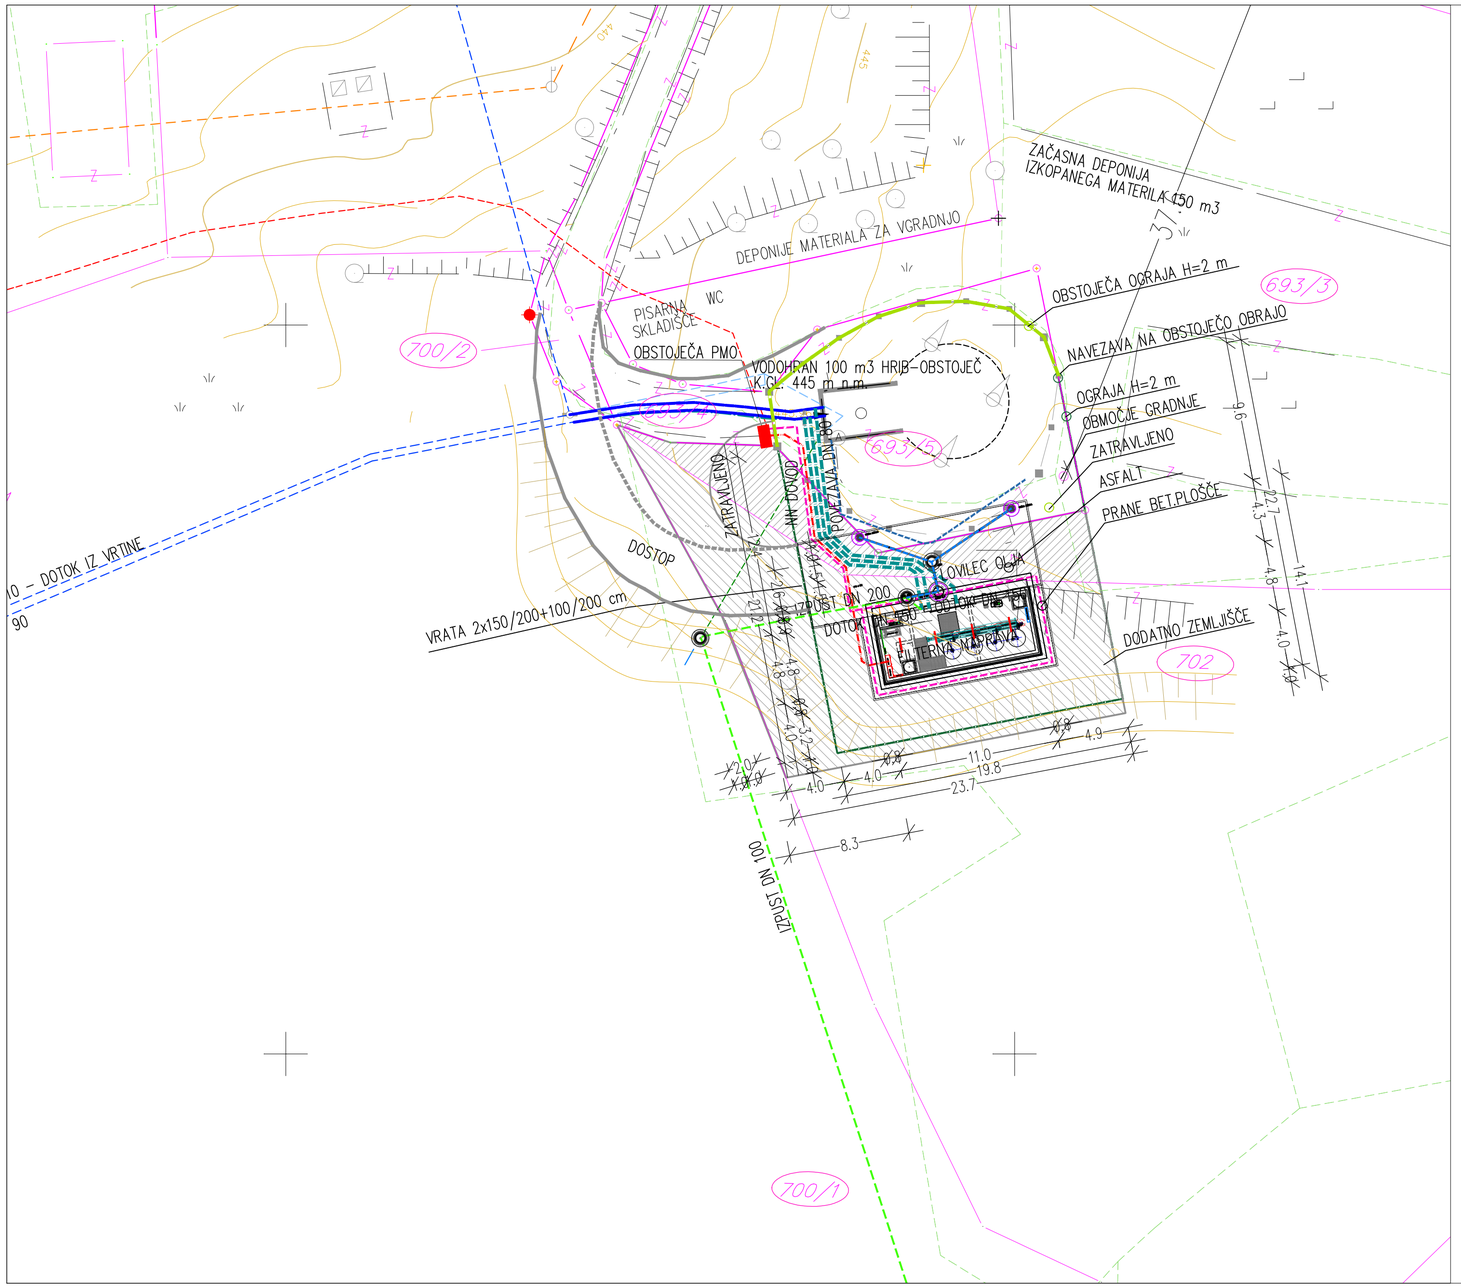

N

W E

S

LEGENDA:

- OBSTOJEČ VODOVOD
- IZPUSTNI CEVOVOD-OBSTOJEČ
- IZPUSTNI CEVOVOD-PREDVIDEN
- PREDVIDENE POVEZAVE S FILTROM
- OZEMLJITEV
- ELEKTRIKA NN
- ELEKTRIKA VN
- TELEKOM
- ZAŠČITA BREŽIN GRADBENE JAME
- GRADBENA JAMA

DOPOLNITVE

DATUM	OPIS	POTRDIL	PODPIS

hidroinženiring d.o.o.
Projektiranje in inženiring hidrotehničnih objektov, čistilnih naprav in drugih nizkih gradenj
Vodovodna 109, Ljubljana, Slovenija

		ID. ŠT.	DATUM PODPISA	PODPIS
VODJA PROJEKTA:	Borut ŽELEZNIK, univ.dipl.inž.grad.	IZS G-0067	maj 2024	
POOBLAŠČENI INŽENIR:	Borut ŽELEZNIK, univ.dipl.inž.grad.	IZS G-0067	maj 2024	

SODELAVCI:

INVESTITOR / NAROČNIK:	OBČINA MORAVČE VEGOVA ULICA 9, 1251 MORAVČE	JAVNO KOMUNALNO PODJETJE PRODNIK D.O.O. SAVSKA CESTA 34, 1230 DOMŽALE
VRSTA IN LOKACIJA OBJEKTA:	DOGRADITEV FILTERSKE POSTAJE NA VODOHRANU HRIB	
VSEBINA:	SITUACIJA GRADBENE JAME	

VRSTA PROJ. DOK.:	PZI	DATUM: JULIJ 2024	ŠT. RISBE:
ŠT. NAČRTA:	2 – Načrt gradbenih konstr.	MERILO: 1:250	2.2.1.3
ŠT. PROJEKTA:	40-2423-00-2024		