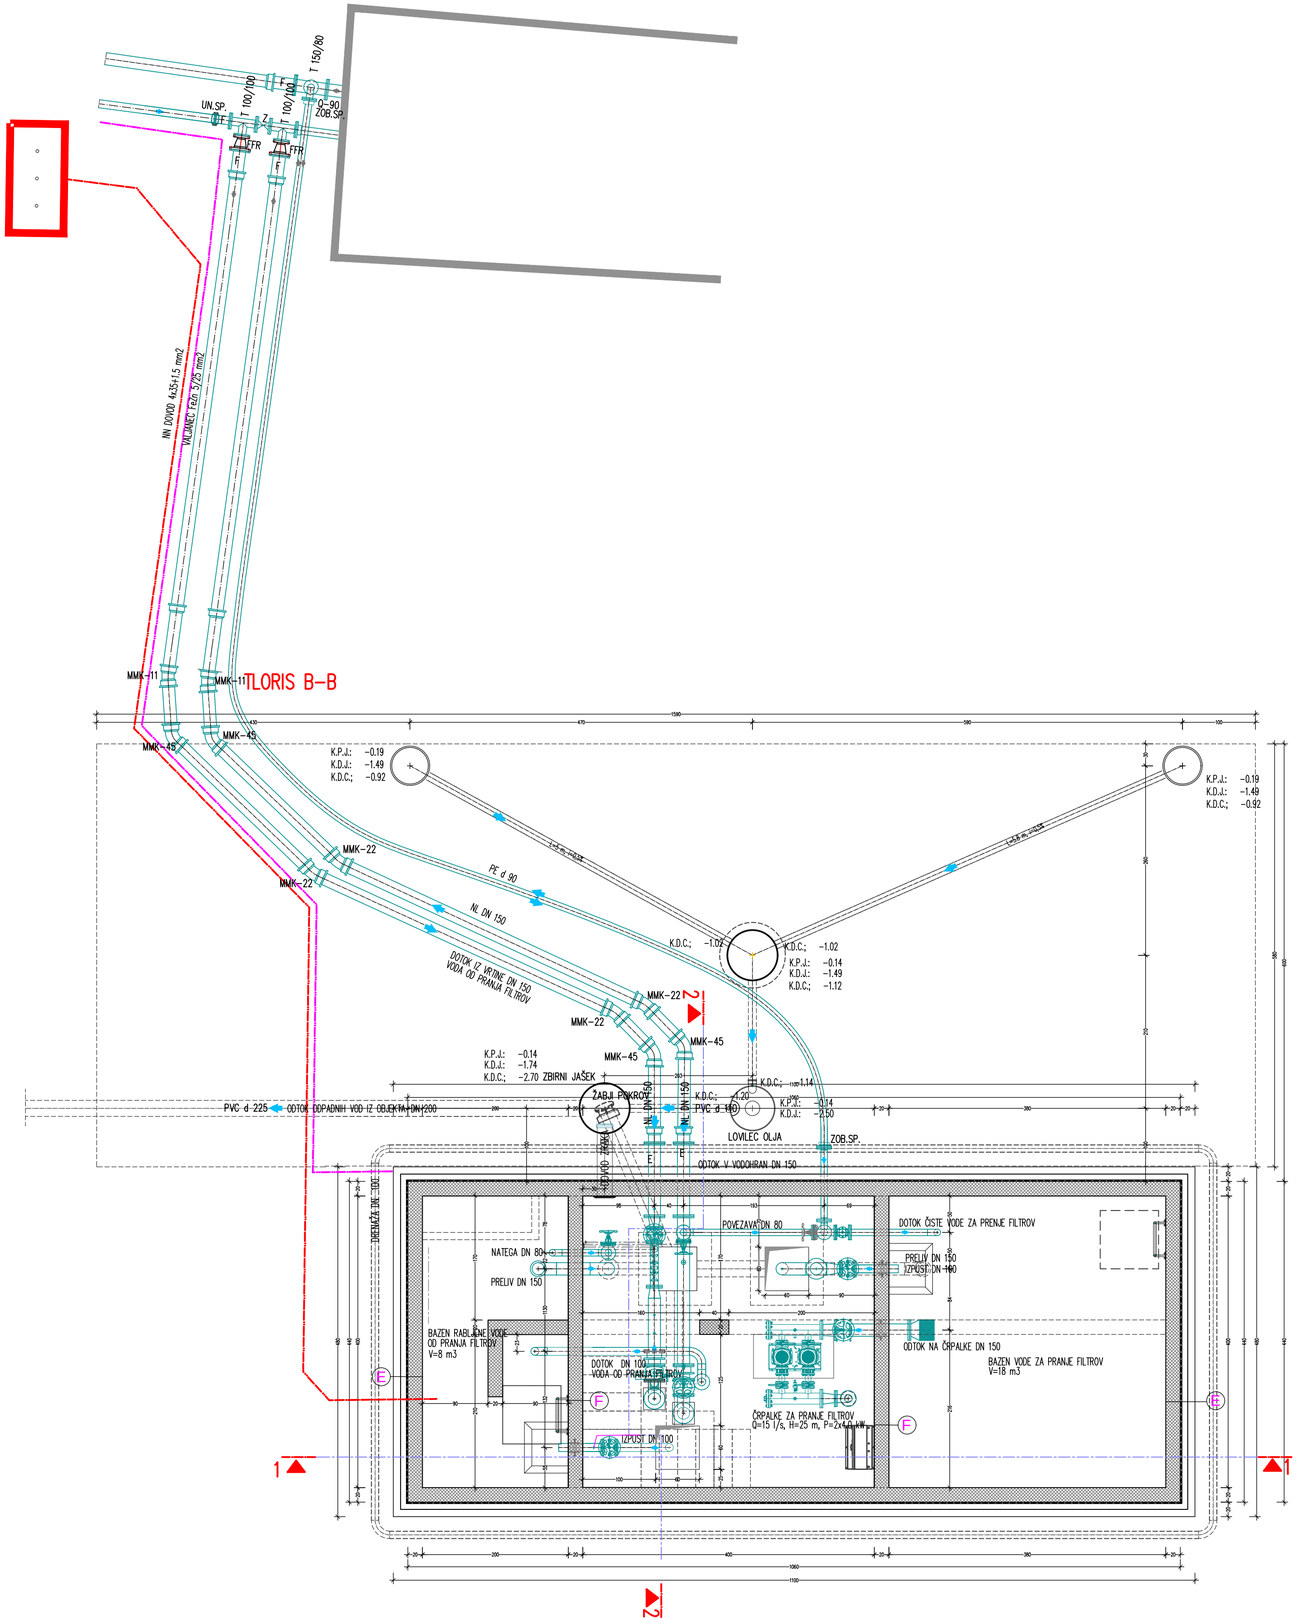

TLORIS B-B

DOPOLNITVE

DATUM	OPIS	POTRDIL	PODPIS

hidroinženiring d.o.o.
Projektiranje in inženiring hidrotehničnih objektov, čistilnih naprav in drugih nizkih gradenj
Vodovodna 109, Ljubljana, Slovenija

		ID. ŠT.	DATUM PODPISA	PODPIS
VODJA PROJEKTA:	Borut ŽELEZNIK, univ.dipl.inž.grad.	IZS G-0067	maj 2024	
POOBLAŠČENI INŽENIR:	Borut ŽELEZNIK, univ.dipl.inž.grad.	IZS G-0067	maj 2024	

SODELAVCI:

INVESTITOR / NAROČNIK: OBČINA MORAVČE, VEGOVA ULICA 9, 1251 MORAVČE; JAVNO KOMUNALNO PODJETJE PRODNIK D.O.O., SAVSKA CESTA 34, 1230 DOMŽALE

VRSTA IN LOKACIJA OBJEKTA: DOGRADITEV FILTERSKE POSTAJE NA VODOHRANU HRIB

VSEBINA: ZUNANJE NAPELJAVE

VRSTA PROJ. DOK.:	PZI	DATUM: JULIJ 2024	ŠT. RISBE: 2.2.3.1
ŠT. NAČRTA:	2 – Načrt gradbeništva	MERILO: 1:50	
ŠT. PROJEKTA:	40-2423-00-2024		