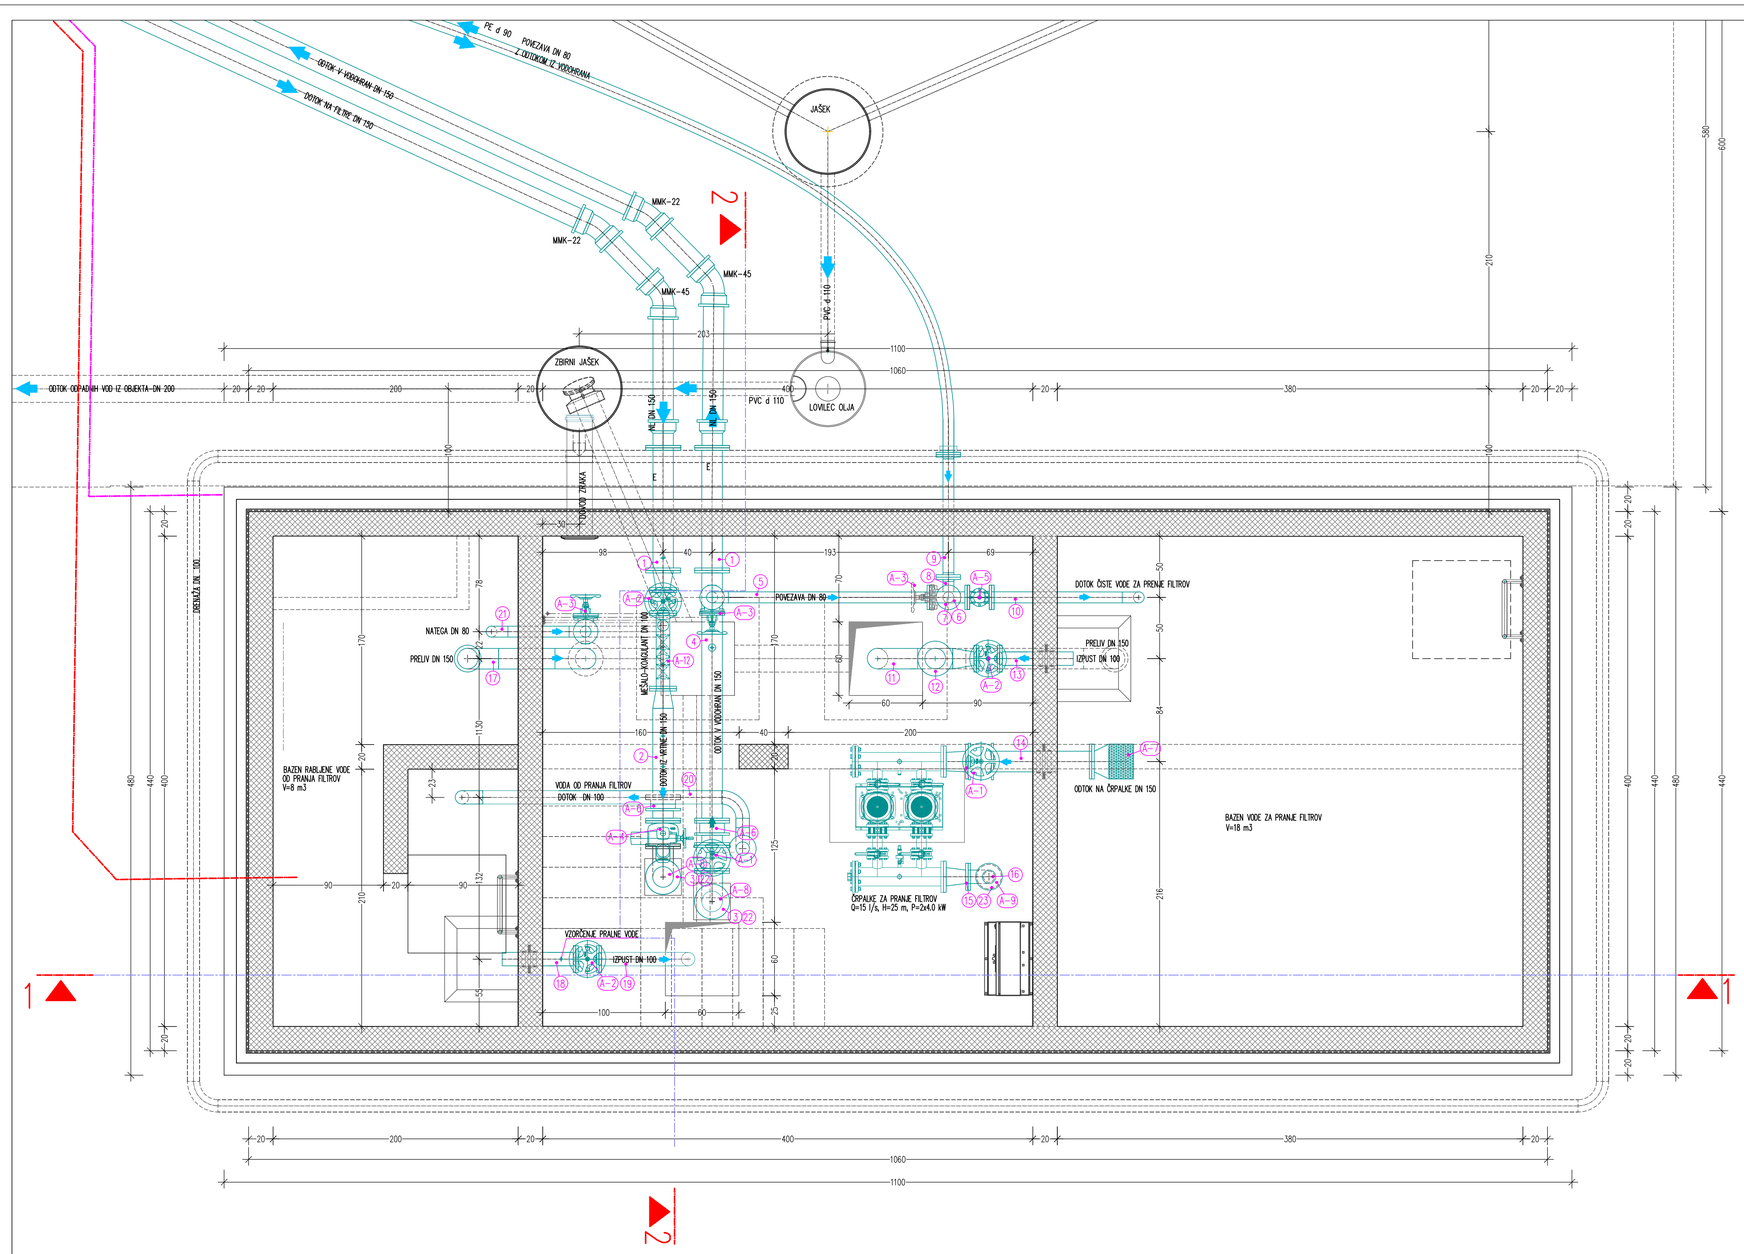

DOPOLNITVE

DATUM	OPIS	POTRDIL	PODPIS

hidroinženiring d.o.o.
Projektiranje in inženiring hidrotehničnih objektov, čistilnih naprav in drugih nizkih gradenj
Vodovodna 109, Ljubljana, Slovenija

		ID. ŠT.	DATUM PODPISA	PODPIS
VODJA PROJEKTA:	Borut ŽELEZNIK, univ.dipl.inž.grad.	IZS G-0067	maj 2024	
POOBLAŠČENI INŽENIR:	Borut ŽELEZNIK, univ.dipl.inž.grad.	IZS G-0067	maj 2024	
SODELAVCI:				
INVESTITOR / NAROČNIK:	OBČINA MORAVČE VEGOVA ULICA 9, 1251 MORAVČE	JAVNO KOMUNALNO PODJETJE PRODNIK D.O.O. SAVSKA CESTA 34, 1230 DOMŽALE		
VRSTA IN LOKACIJA OBJEKTA:	DOGRADITEV FILTERSKE POSTAJE NA VODOHRANU HRIB			
VSEBINA:	TLORIS SPODNJE ETAŽE			

VRSTA PROJ. DOK.:	PZI	DATUM: JULIJ 2024	ŠT. RISBE:
ŠT. NAČRTA:	2 – Načrt gradbeništva	MERILO: 1:25	2.2.3.2
ŠT. PROJEKTA:	40-2423-00-2024		