
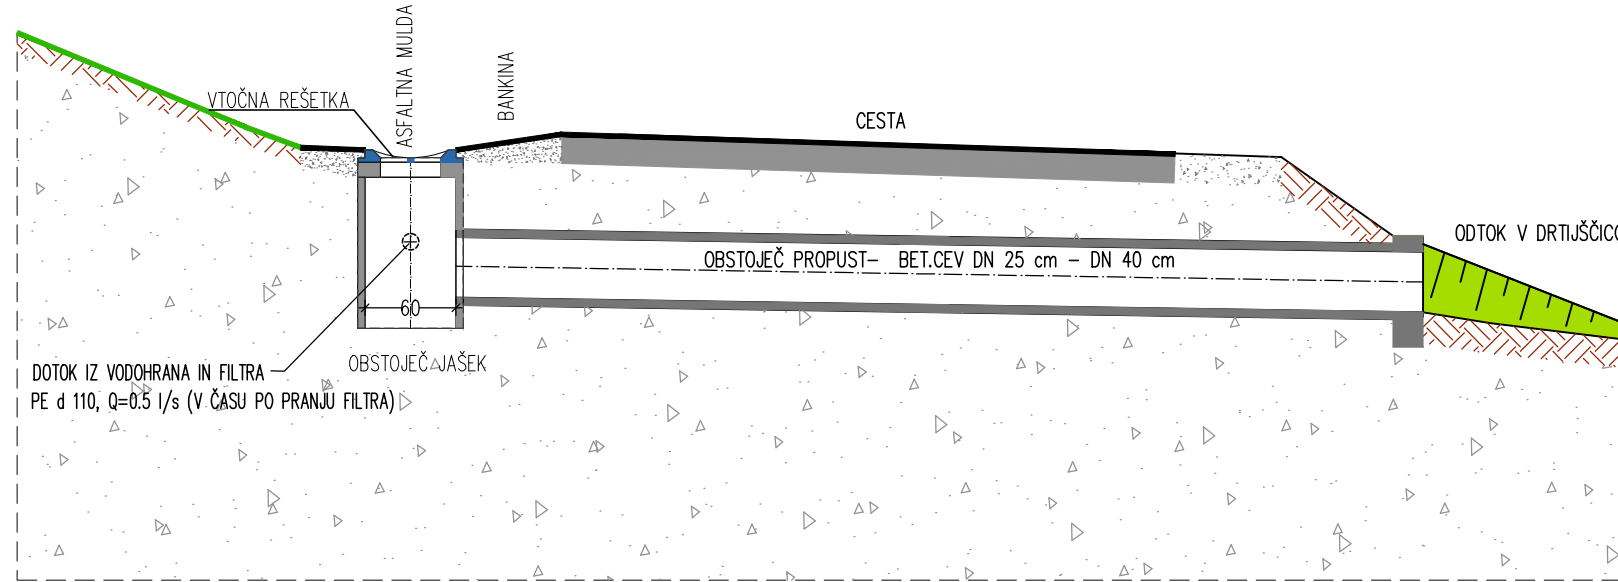



PREREZ 1-1

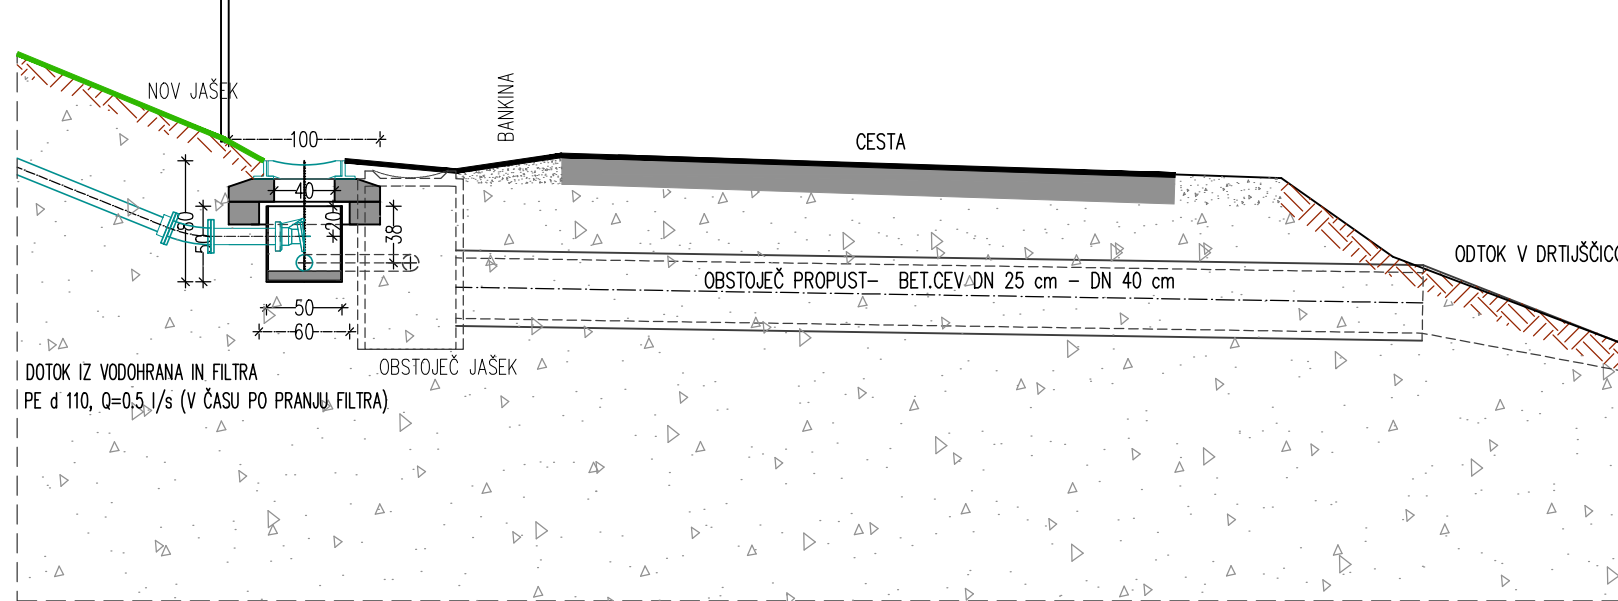



PREREZ 2-2


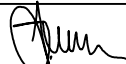
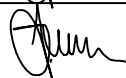


TLORIS

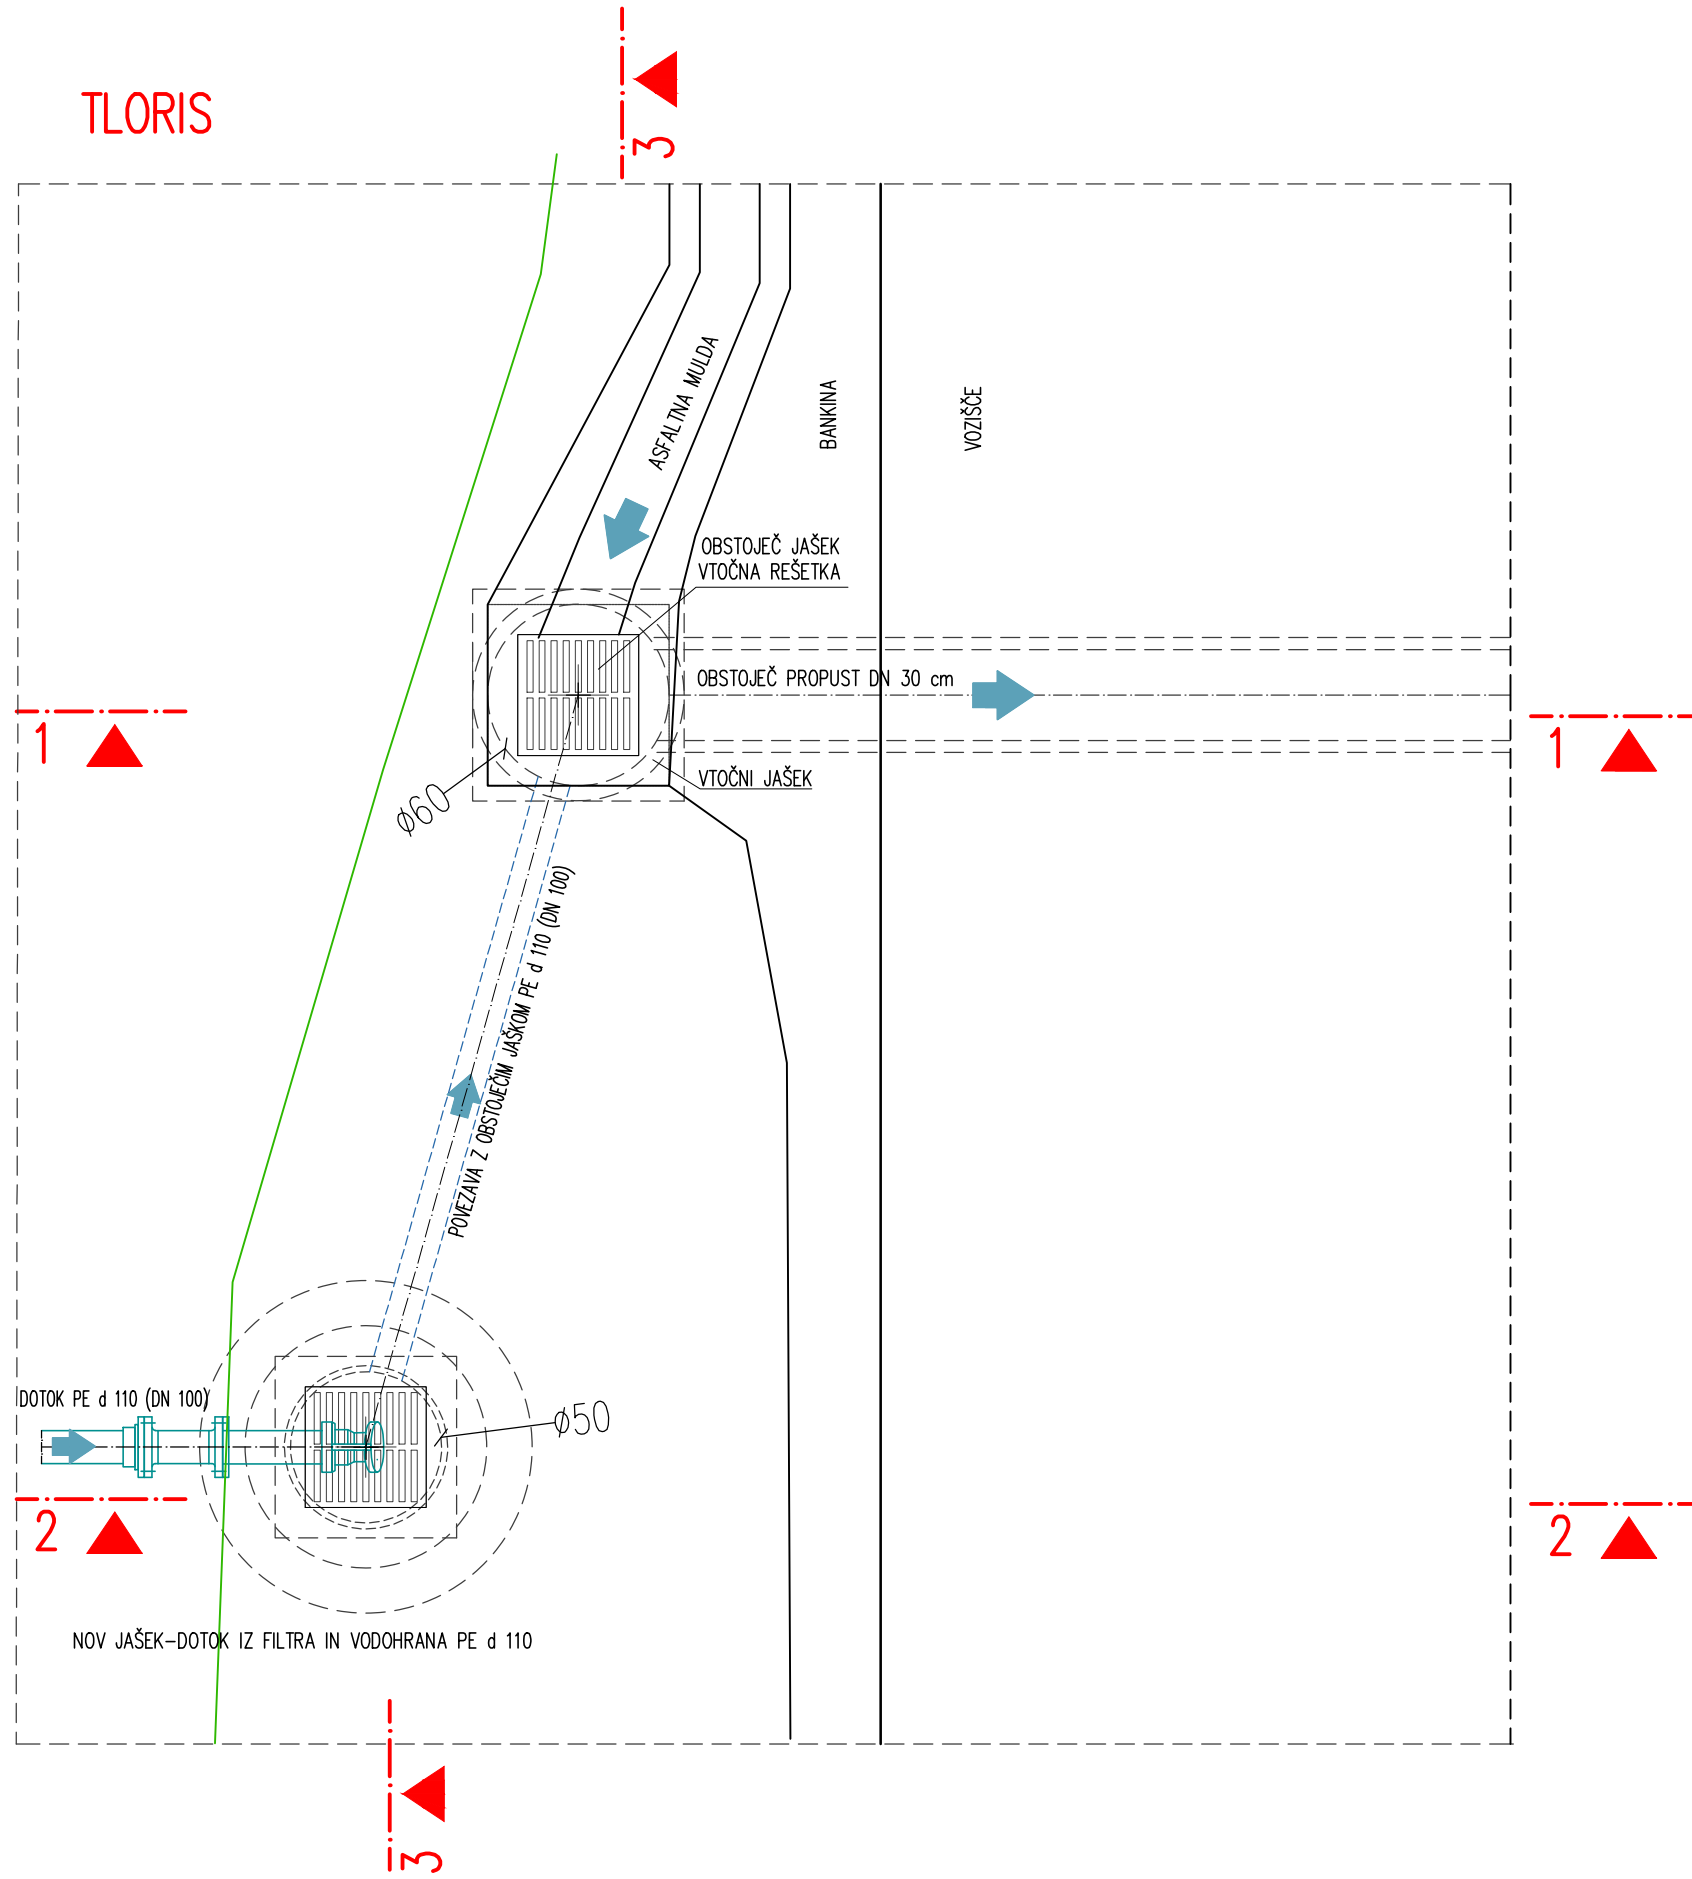

PREREZ 3-3

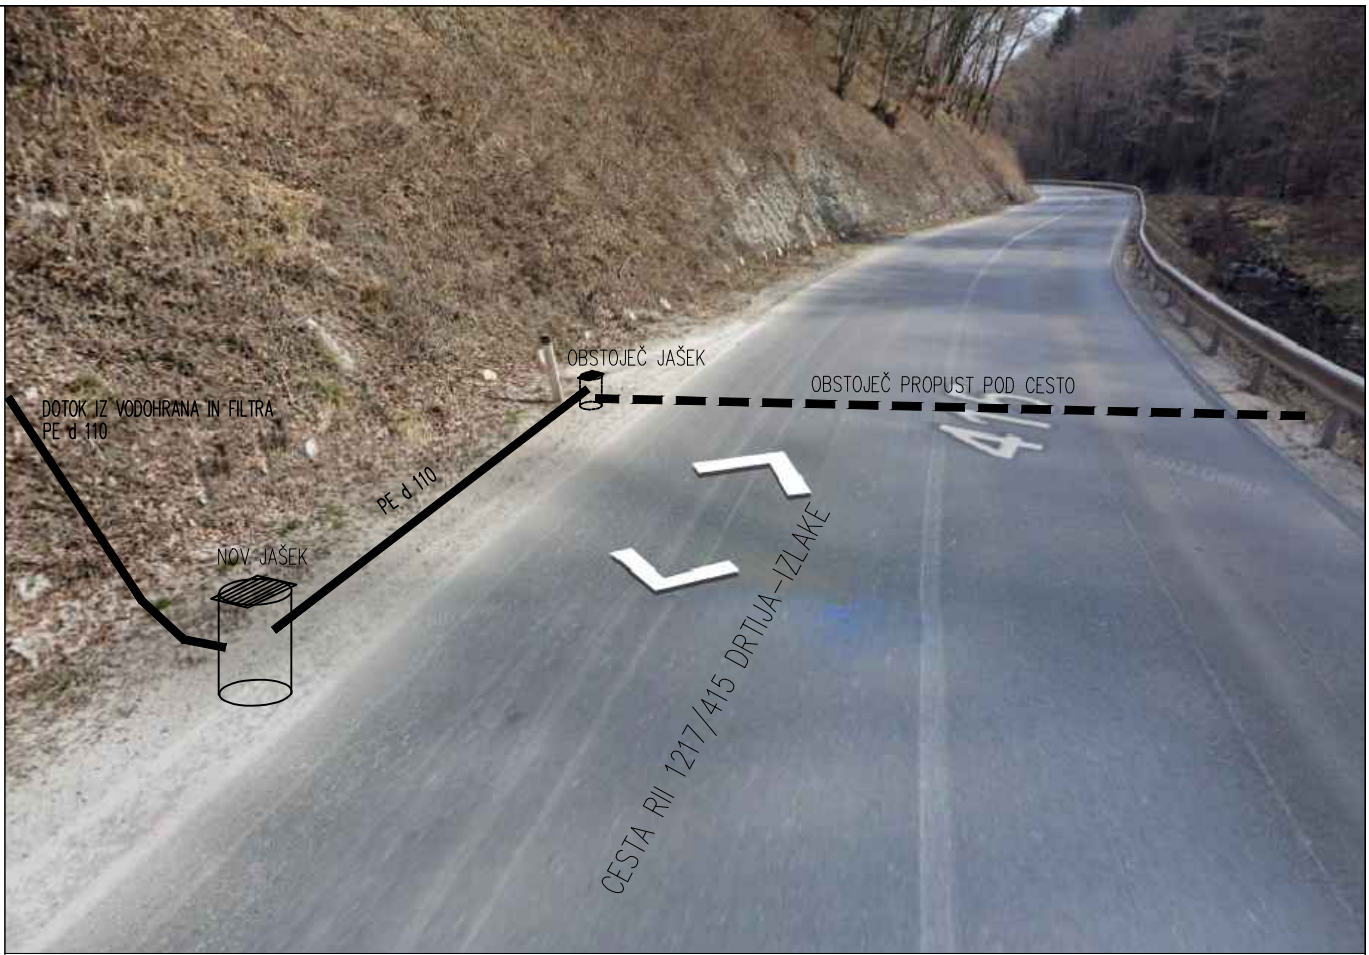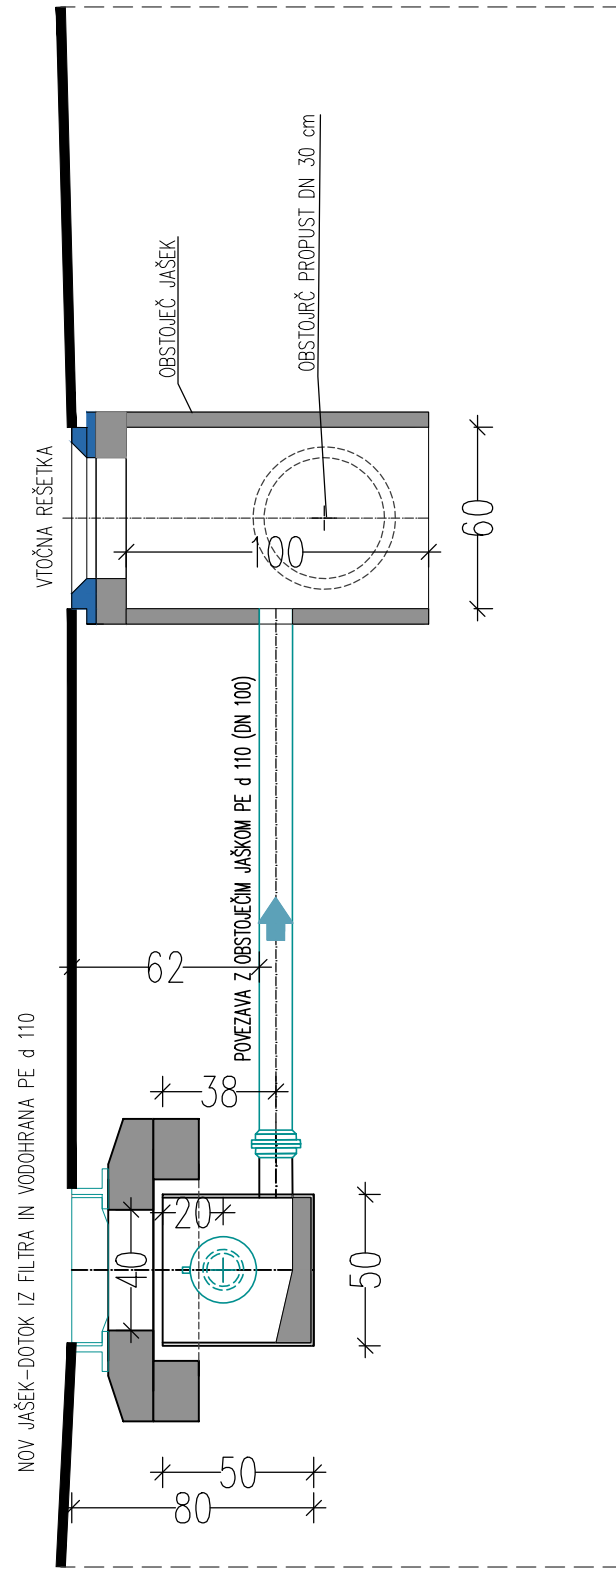

DOPOLNITVE				
DATUM	OPIS	POTRDL	PODPIS	
<div><div></div><div><b>hidroinženiring d.o.o.</b> Projektiranje in inženiring hidrotehničnih objektov, čistilnih naprav in drugih nizkih gradenj Vodovodna 109, Ljubljana, Slovenija</div></div>				
		ID. ŠT.	DATUM PODPISA	PODPIS
VODJA PROJEKTA: Borut ŽELEZNIK, univ.dipl.inž.grad.		IZS G-0067	maj 2024	
POOBLAŠČENI INŽENIR: Borut ŽELEZNIK, univ.dipl.inž.grad.		IZS G-0067	maj 2024	
SODELAVCI:				
INVESTITOR / NAROČNIK: OBČINA MORAVČE VEGOVA ULICA 9, 1251 MORAVČE		JAVNO KOMUNALNO PODJETJE PRODNIK D.O.O. SAVSKA CESTA 34, 1230 DOMŽALE		
VRSTA IN LOKACIJA OBJEKTA:		DOGRADITEV FILTERSKE POSTAJE NA VODOHRANU HRIB		
VSEBINA:  IZTOK PRALNIH VOD				
VRSTA PROJ. DOK.: PZI		DATUM: JULIJ 2024		ŠT. RISBE:  2.2.3.7
ŠT. NAČRTA: 2 – Načrt gradbeništva		MERILO: 1:50, 1:25		
ŠT. PROJEKTA: 40–2423–00–2024				