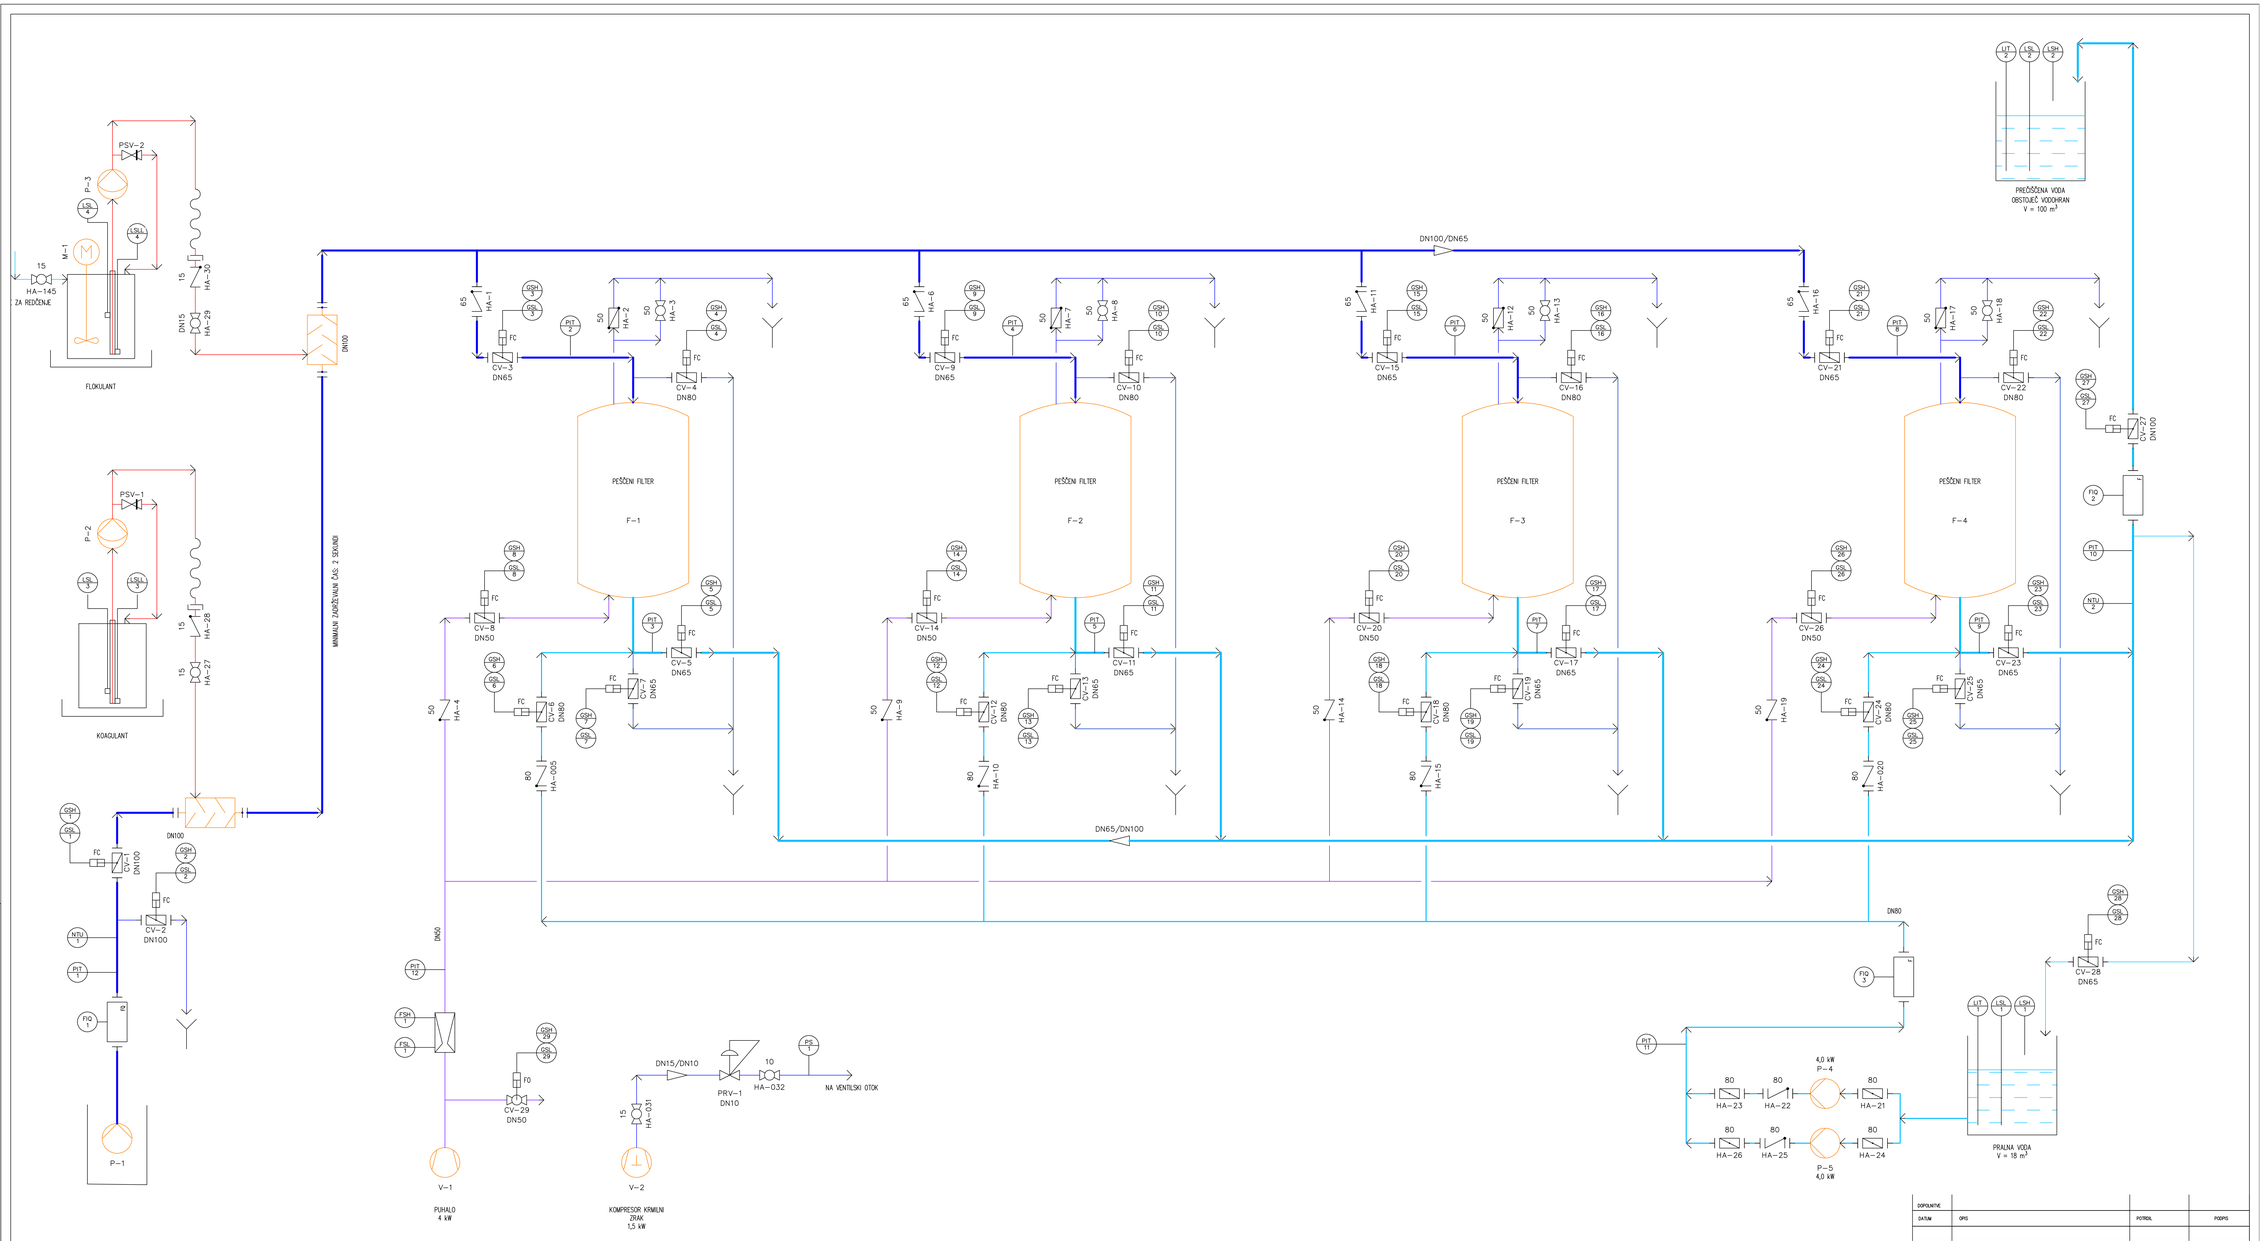

NAZIV GRADNJE: NAZIV_GRADNJE		INVESTITOR:	
VODJA PROJEKTA: VODJA_PROJEKTA		VRSTA PROJEKTNE DOKUMENTACIJE: VRSTA_PROJ_DOKUMENTACIJE	
PODBLAŠČEN INŽENIR: IZDELAL		PODROČJE NAČRTA: PODROČJE_NAČRTA	
PROJEKTANT:		VSEBINA: VSEBINA_RISBE	
MAK-CMC tehnologije vode d.o.o. Tržaška cesta 85, 1000 Ljubljana, Slovenija info@mak-cmc.si, www.mak-cmc.si +386 (0)1 423 33 55		MERILO: MERILO	DATUM: DATUM
		ŠTEVILKA PROJEKTA: ŠTEVILKA_PROJEKTA	ŠTEVILKA NAČRTA: ŠTEVILKA_NAČRTA
		ŠT. STRANI: ŠT_STRANI	IDENTIFIKACIJSKA ŠTEVILKA RISBE: ID_RISBE

DOPOLNITVE			
DATUM	OPIS	POTRDIL	PODPIS

hidroinženiring d.o.o.
Projektiranje in inženiring hidrotehničnih objektov, daljinsko nadzoru in drugih nizkih gradenj
Vodovodna 109, Ljubljana, Slovenija

		ID. ŠT.	DATUM PODPISA	PODPIS
VODJA PROJEKTA:	Borut ŽELEZNIK, univ.dipl.inž.grad.	IZS G-0067	julij 2024	
PODBLAŠČEN INŽENIR:	Rok PUCER, univ.dipl.inž.kem.inž.		julij 2024	
SODELAVCI:				
INVESTITOR / NAROČNIK:	OBČINA MORAVČE VODNIK ULICA 9, 1251 MORAVČE	JAVNO KOMUNALNO PODJETJE PROMIK D.O.O. SAVSKA CESTA 34, 1230 DOMŽALE		
VRSTA IN LOKACIJA OBJEKTA:	DOGRADITEV FILTERSKE POSTAJE NA VODOHRANU HRIB			
VSEBINA:	SHEMA VODOVODNIH NAPELJAV			
VRSTA PROJ. DOK.:	PZI	DATUM: JULIJ 2024		ŠT. RISBE: 2.2.3.9
ŠT. NAČRTA:	5 – Načrt tehnologije	MERILO: 1:50		
ŠT. PROJEKTA:	40-2423-00-2024			