




STENE – PREREZ 2.1

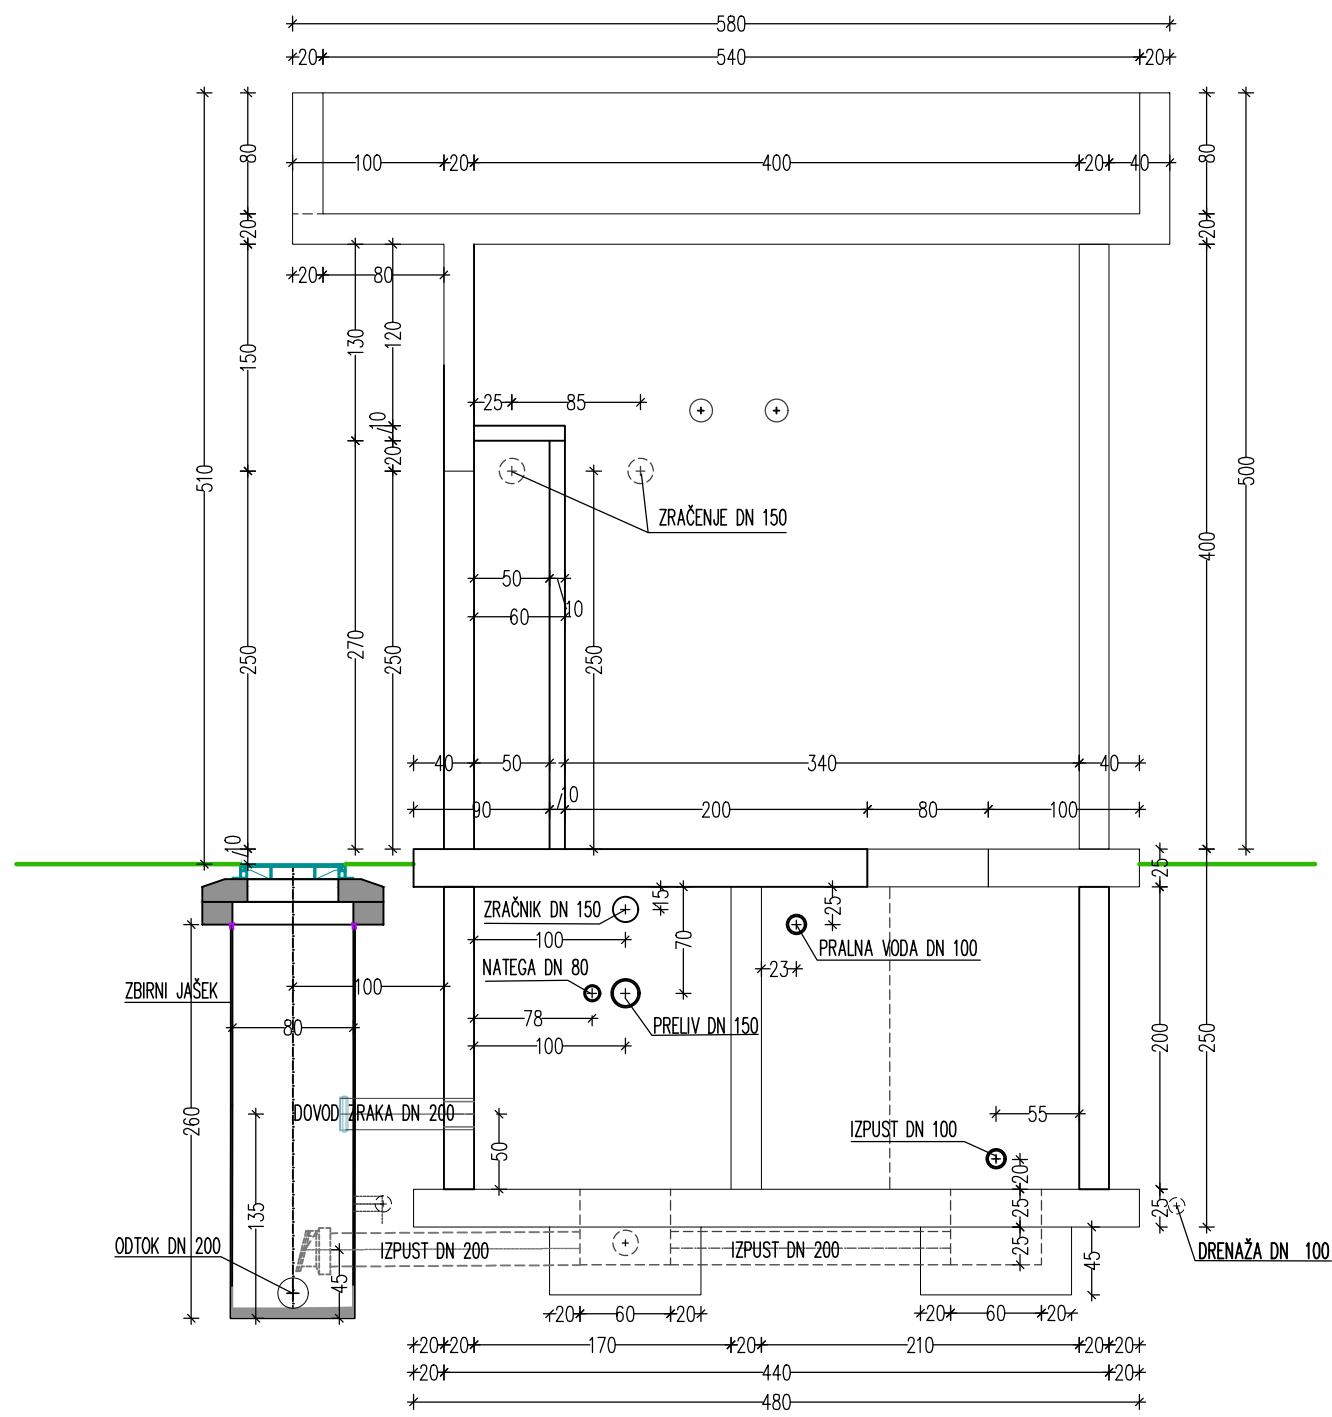


STENE – PREREZ 2.2

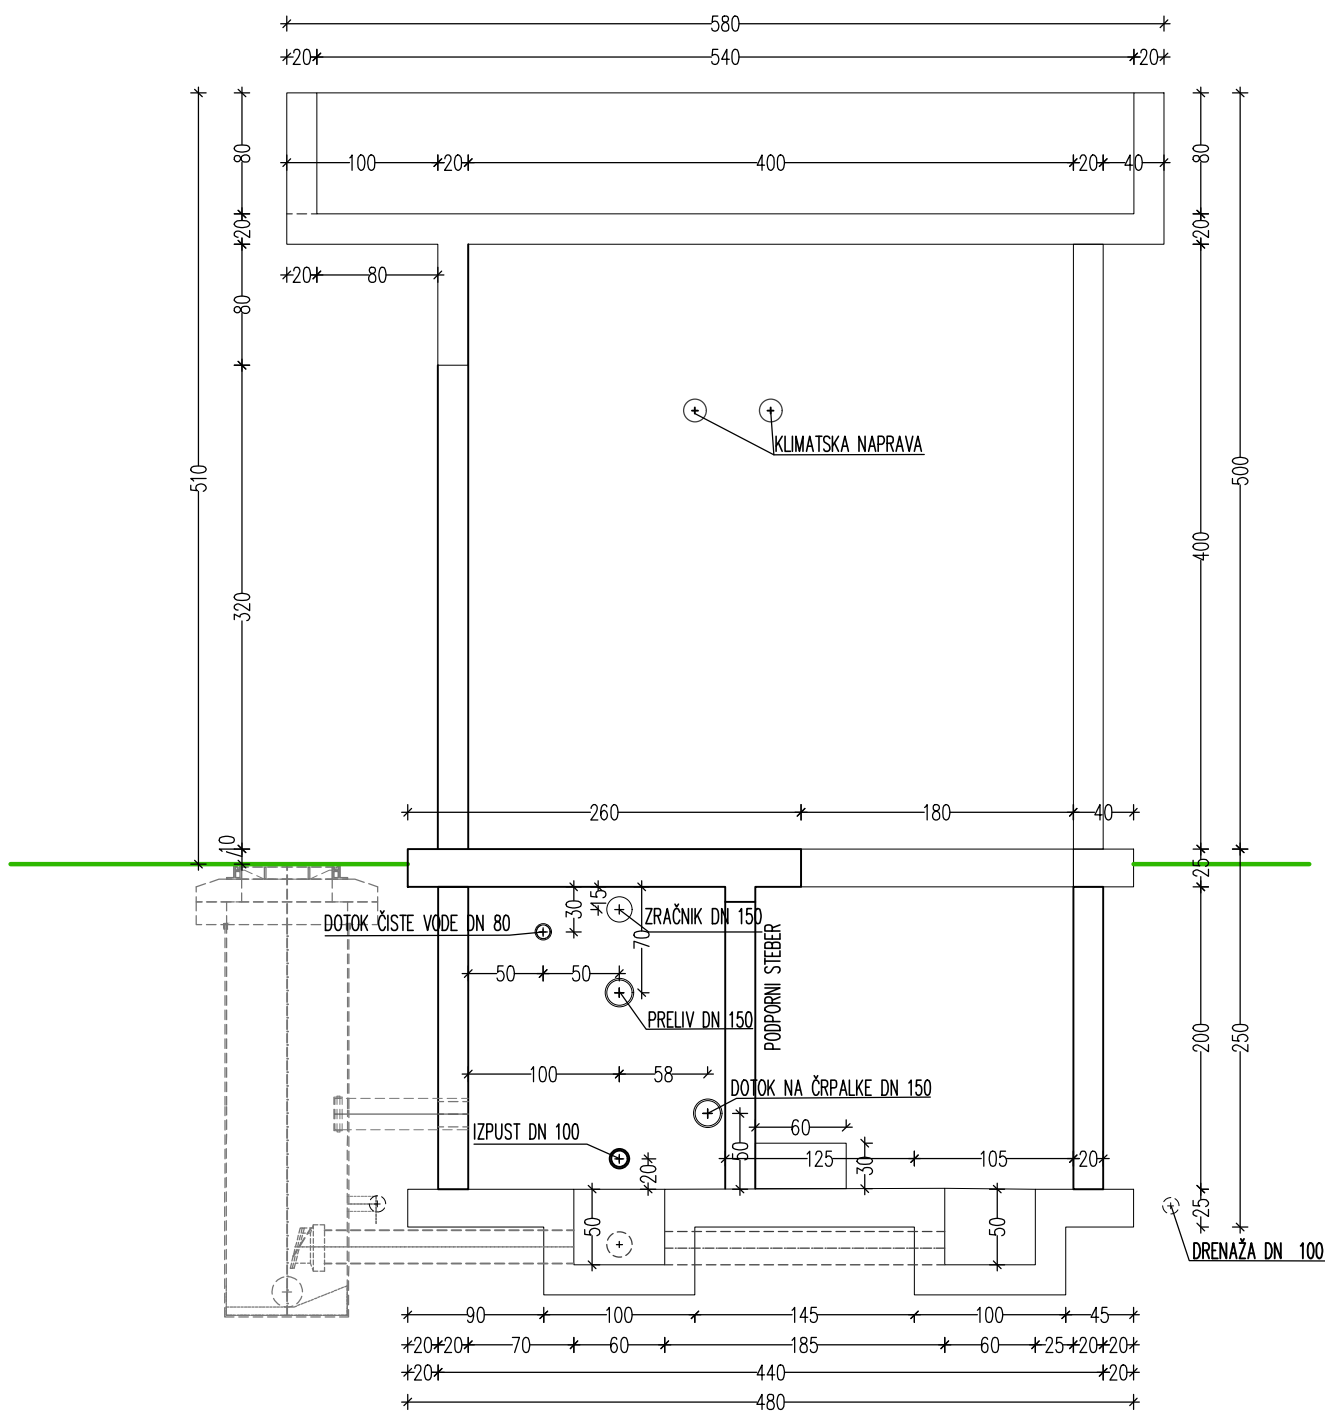


STENE – PREREZ 2.3

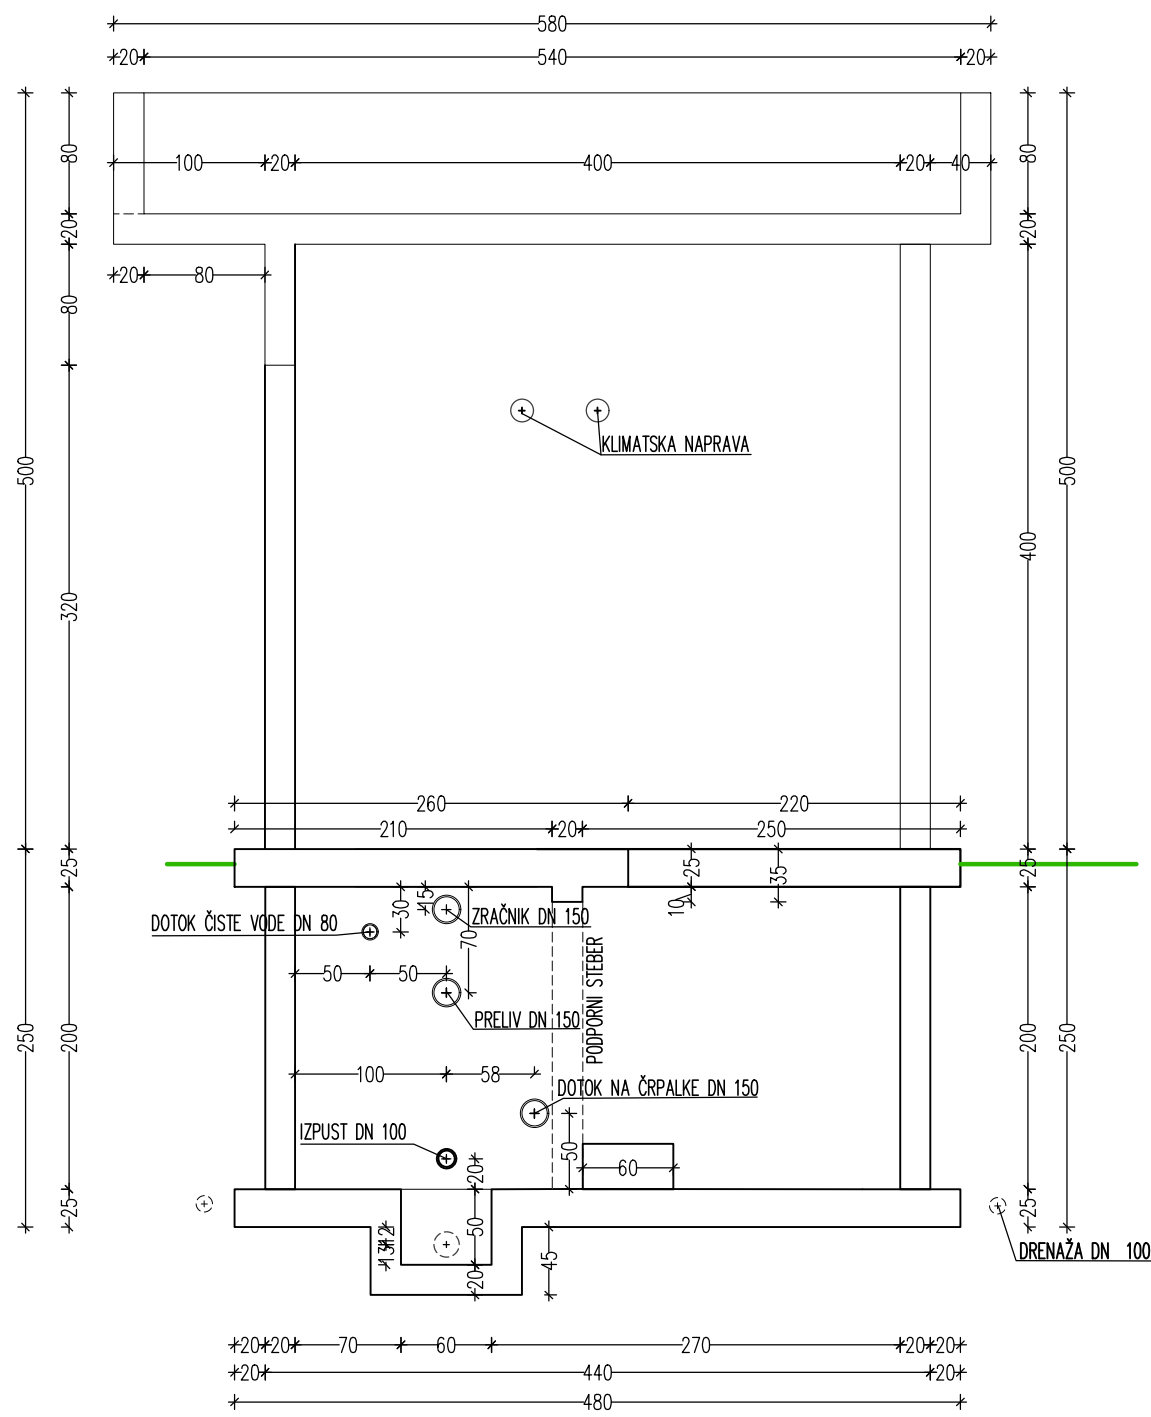


STENE – PREREZ 2.4

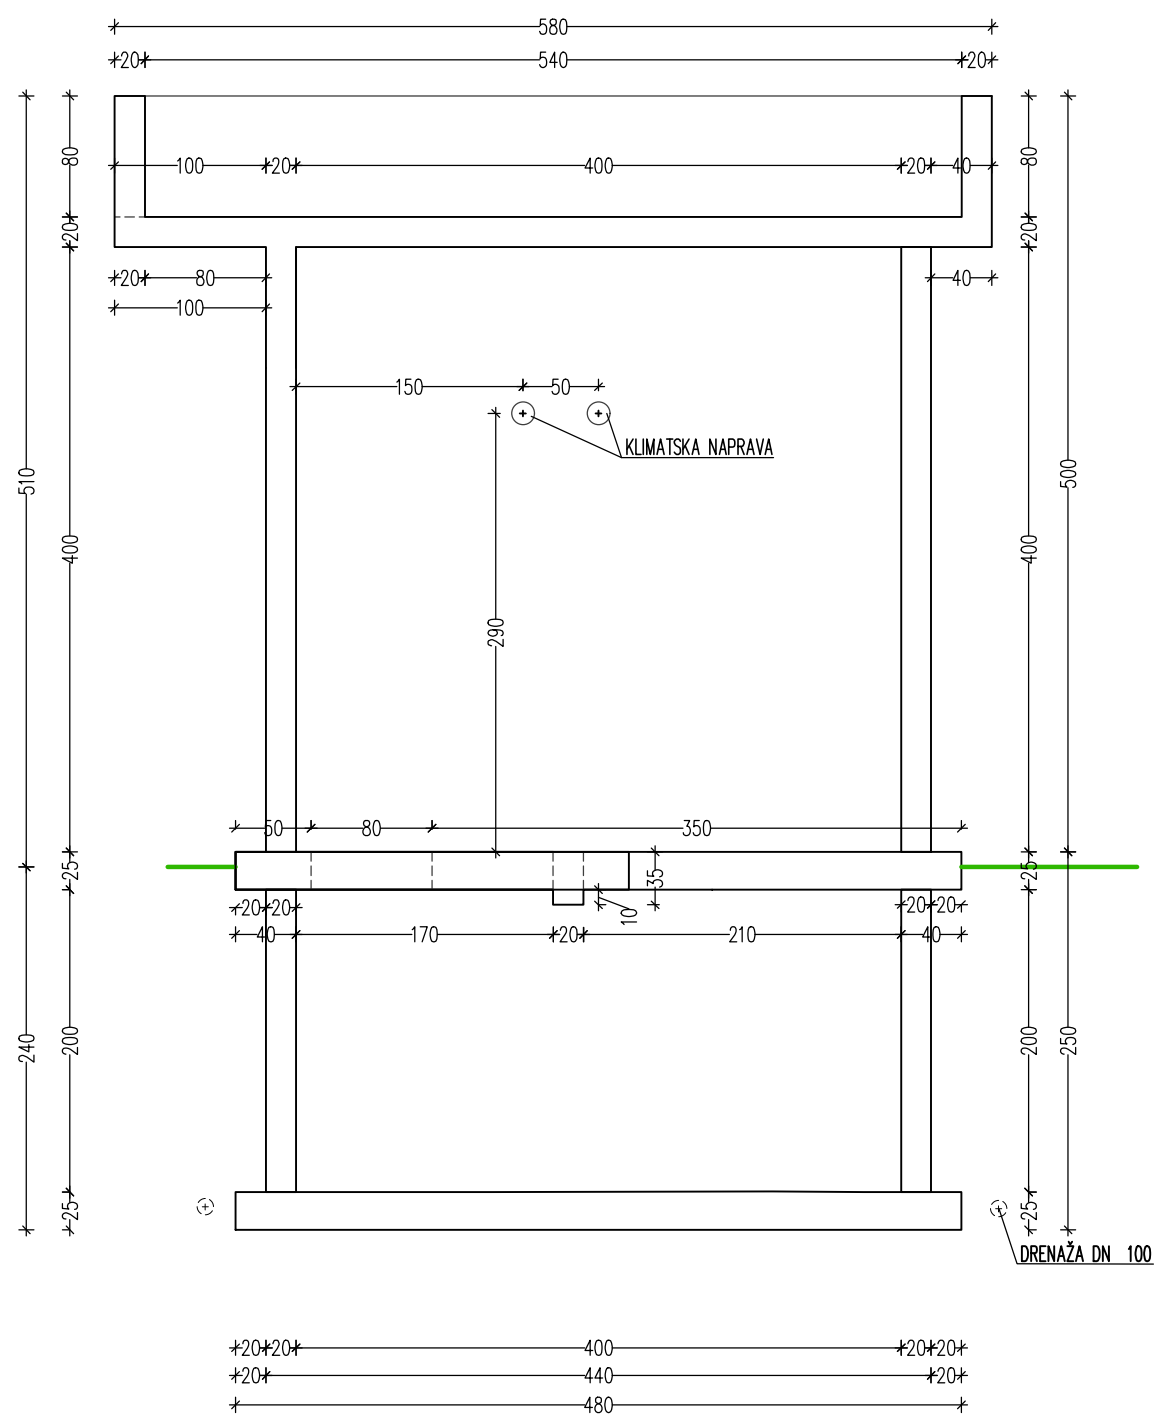

STENA – ZAHOD

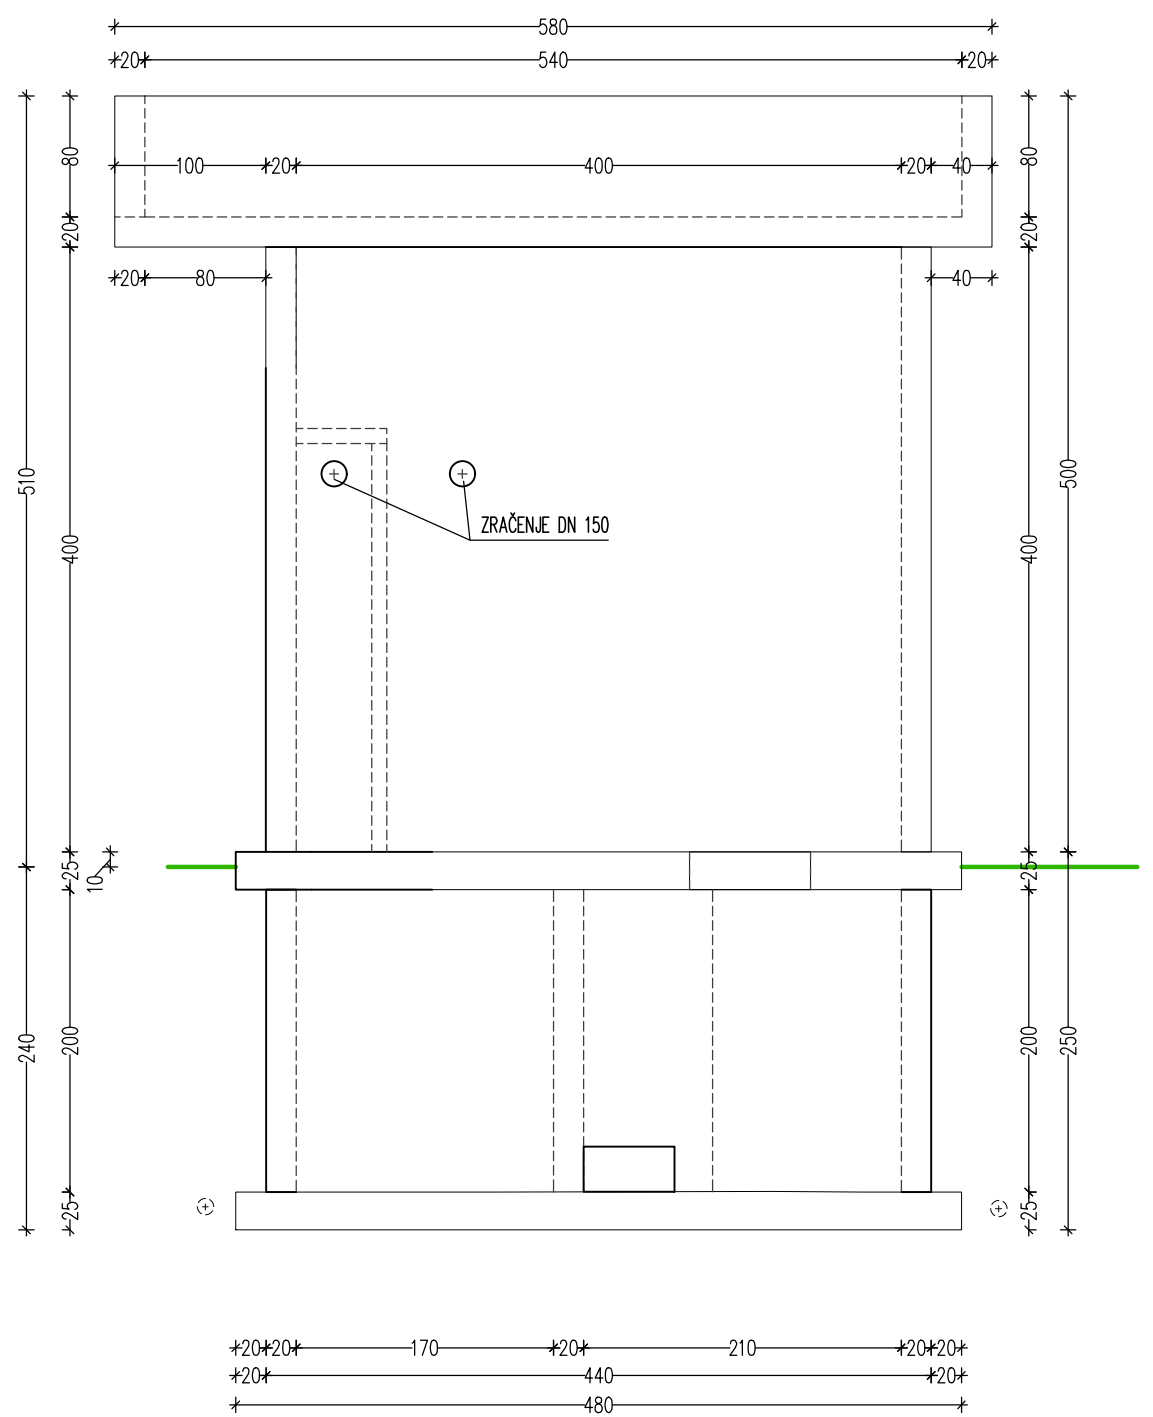

STENA – VZHOD

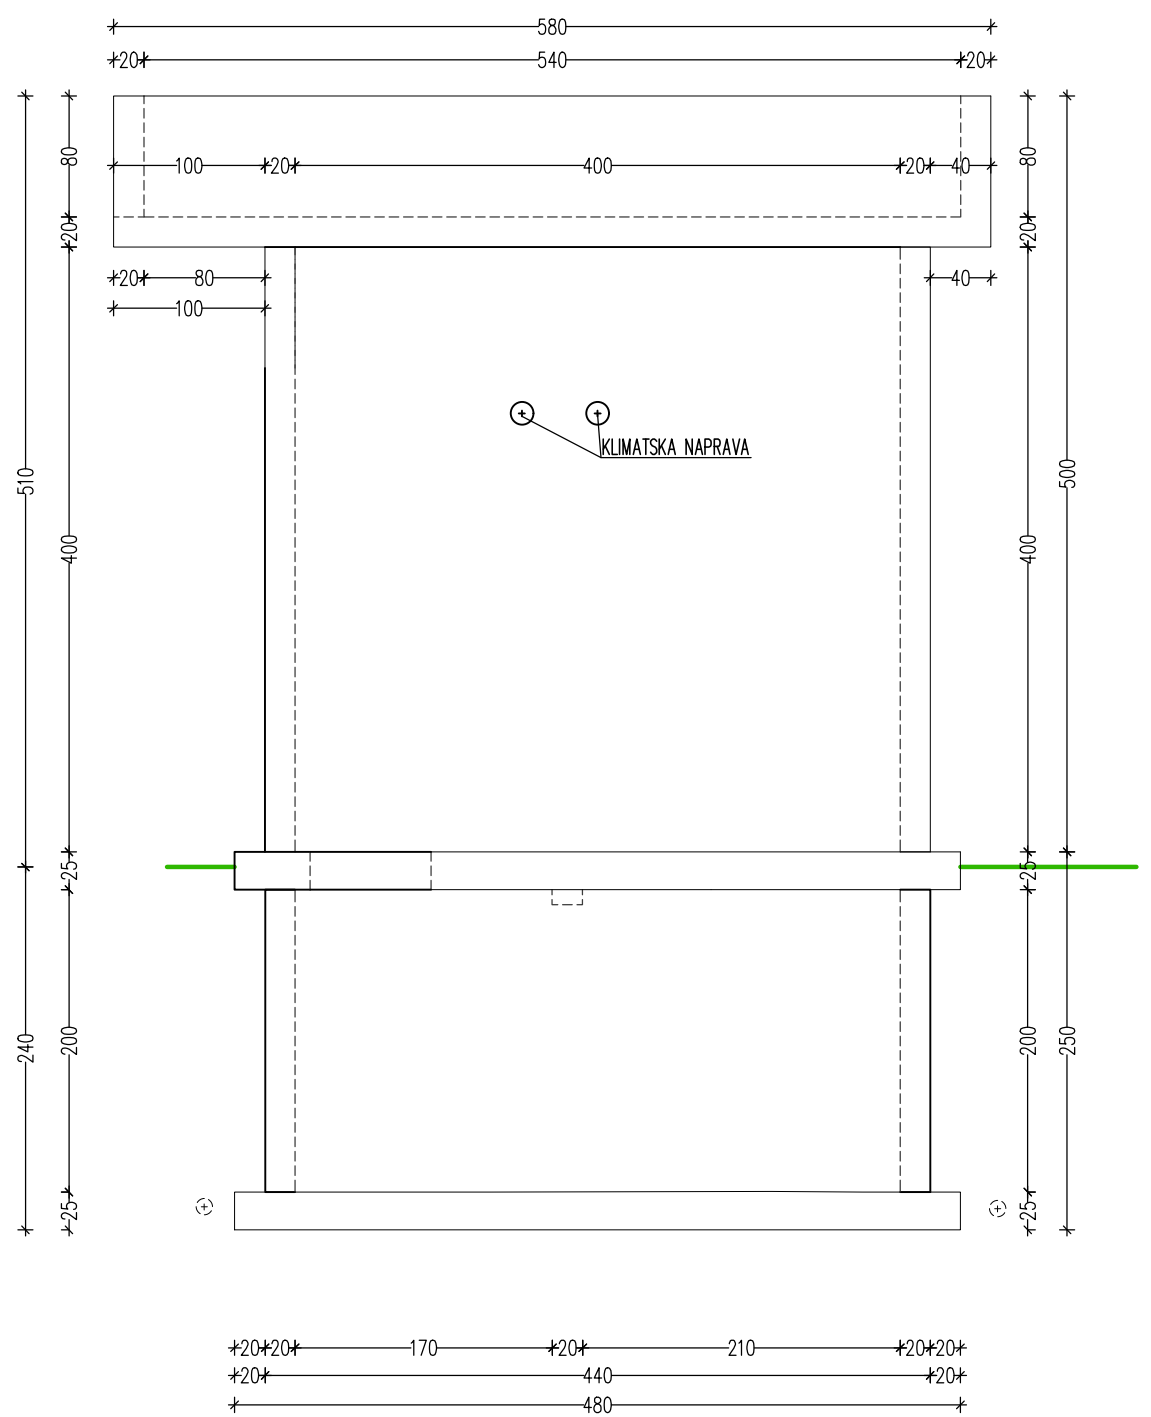

DOPOLNITVE

DATUM	OPIS	POTRIL	PODPIS

**hidroinženiring d.o.o.**

Projektiranje in inženiring hidrotehničnih objektov,  
čistilnih naprav in drugih nizkih gradenj  
Vodovodna 109, Ljubljana, Slovenija

	ID. ŠT.	DATUM POOPISA	PODPIS
VODJA PROJEKTA:	Borut ŽELEZNIK, univ.dipl.inž.grad.	IZS G-0067 maj 2024	
POOBlašČeni inženir:	Borut ŽELEZNIK, univ.dipl.inž.grad.	IZS G-0067 maj 2024	

SODELAVCI:	
INVESTITOR / NAROČNIK:	OBČINA MORAVČE VEGOVA ULICA 9, 1251 MORAVČE JAVNO KOMUNALNO PODJETJE PROONIK D.O.O. SAVSKA CESTA 34, 1230 DOMŽALE
VISTA IN LOKACIJA OBJEKTA:	DOGRADITEV FILTERSKE POSTAJE NA VODOHRANU HRIB

VSEBINA:	PREREZI 2.1 – 2.4
----------	-------------------

VISTA PROJ. DOK.: PZ	DATUM: JULIJ 2024	ŠT. RISBE:
ŠT. NAČRTA: 2 – Načrt gradbeništva	MERILO: 1:50	2.2.4.3
ŠT. PROJEKTA: 40-2423-00-2024		