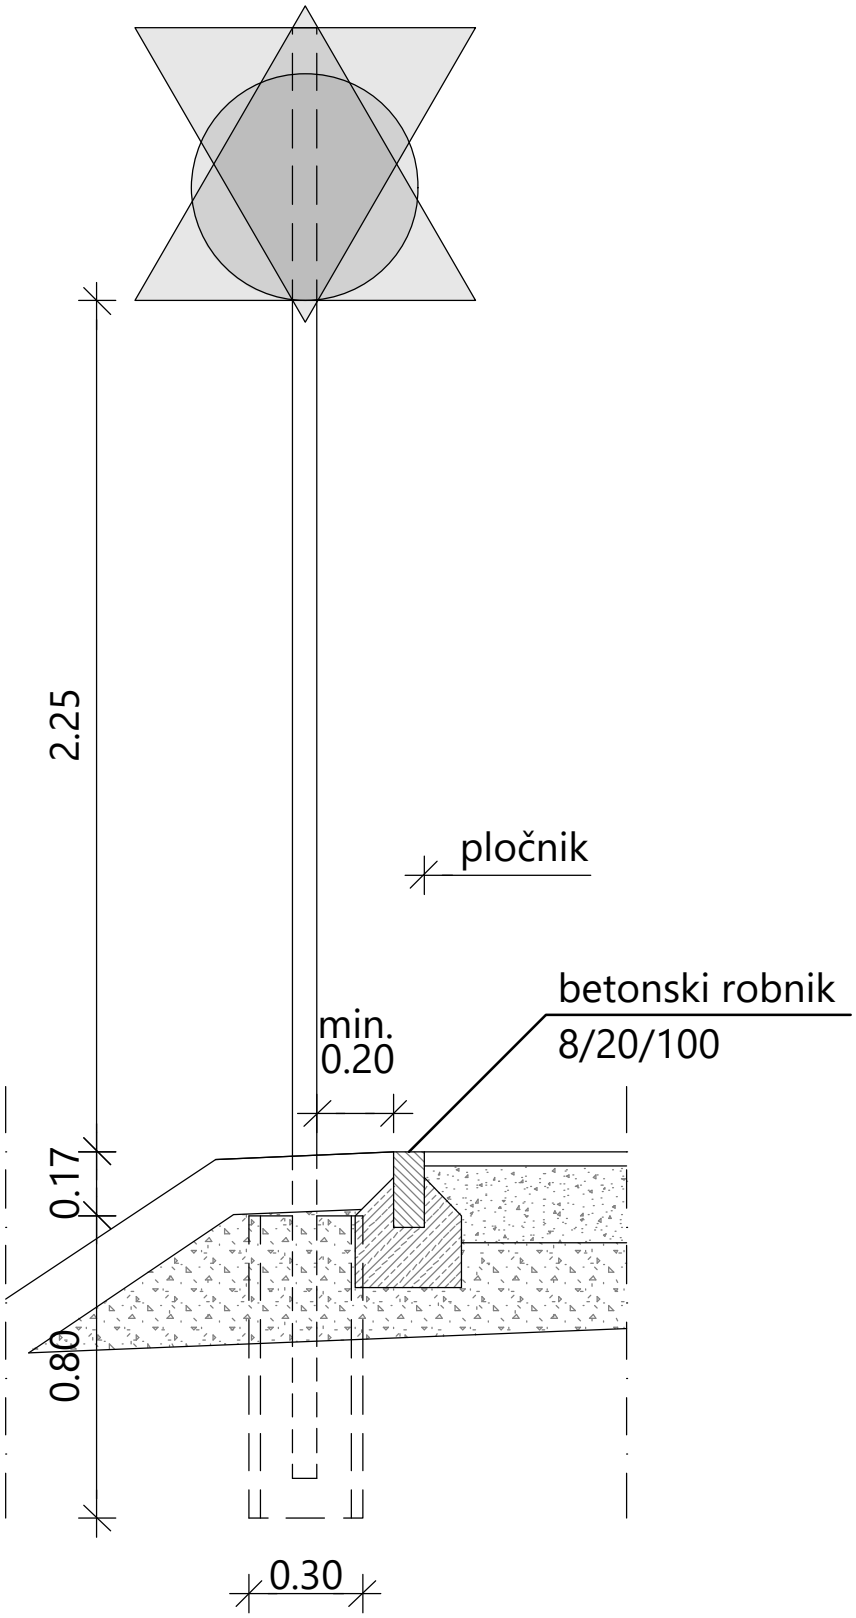


investitor:	Občina Metlika					naslov karte:		projektant:	
naloga:	**Izgradnja dela ceste A1 znotraj zazidalnega načrta Bočka v Metliki**					**DETAJL POSTAVITVE PROMETNIH ZNAKOV**		ACER NOVO MESTO D.O.O.	
načrt:	2.1 Načrt s področja gradbeništva - cesta								
faza:	PZI - projektna dokumentacija za izvedbo gradnje								
št. projekta:	PR-19/2021	št. načrta:	PR-19-1/2021	datum:	junij 2024	merilo:	1:20	list:	7.5