

TLORIS

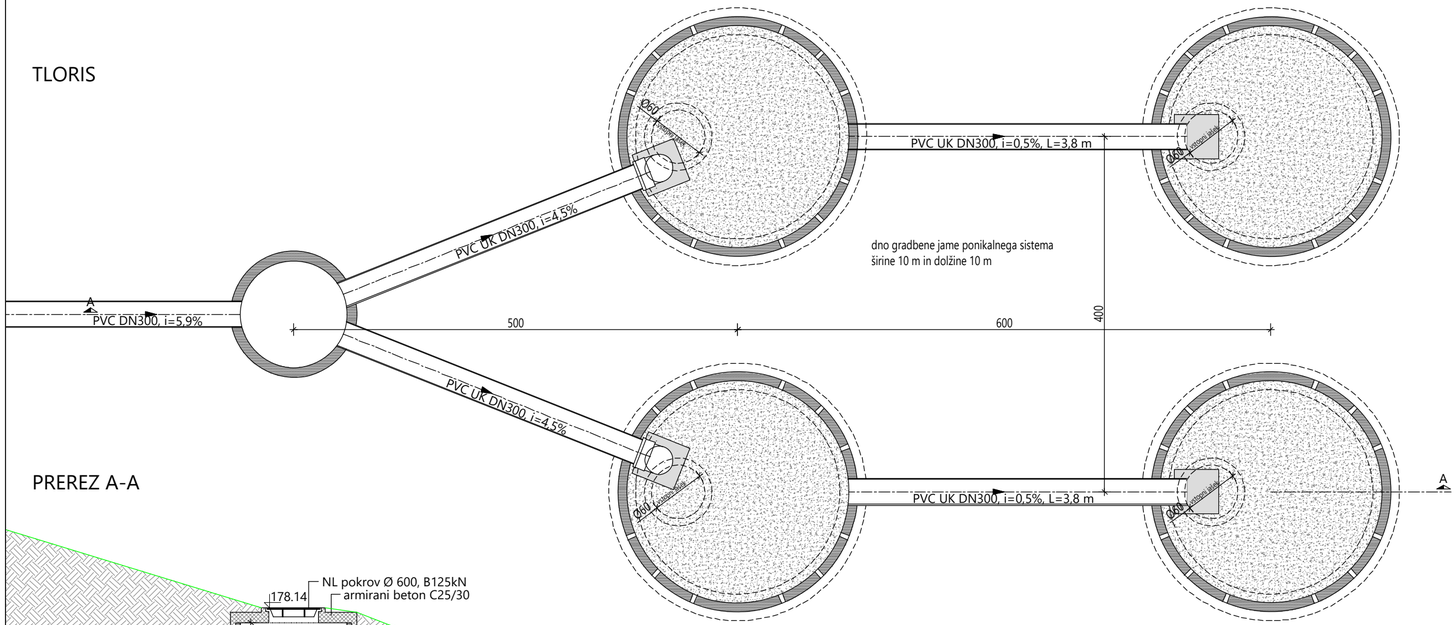

PREREZ A-A

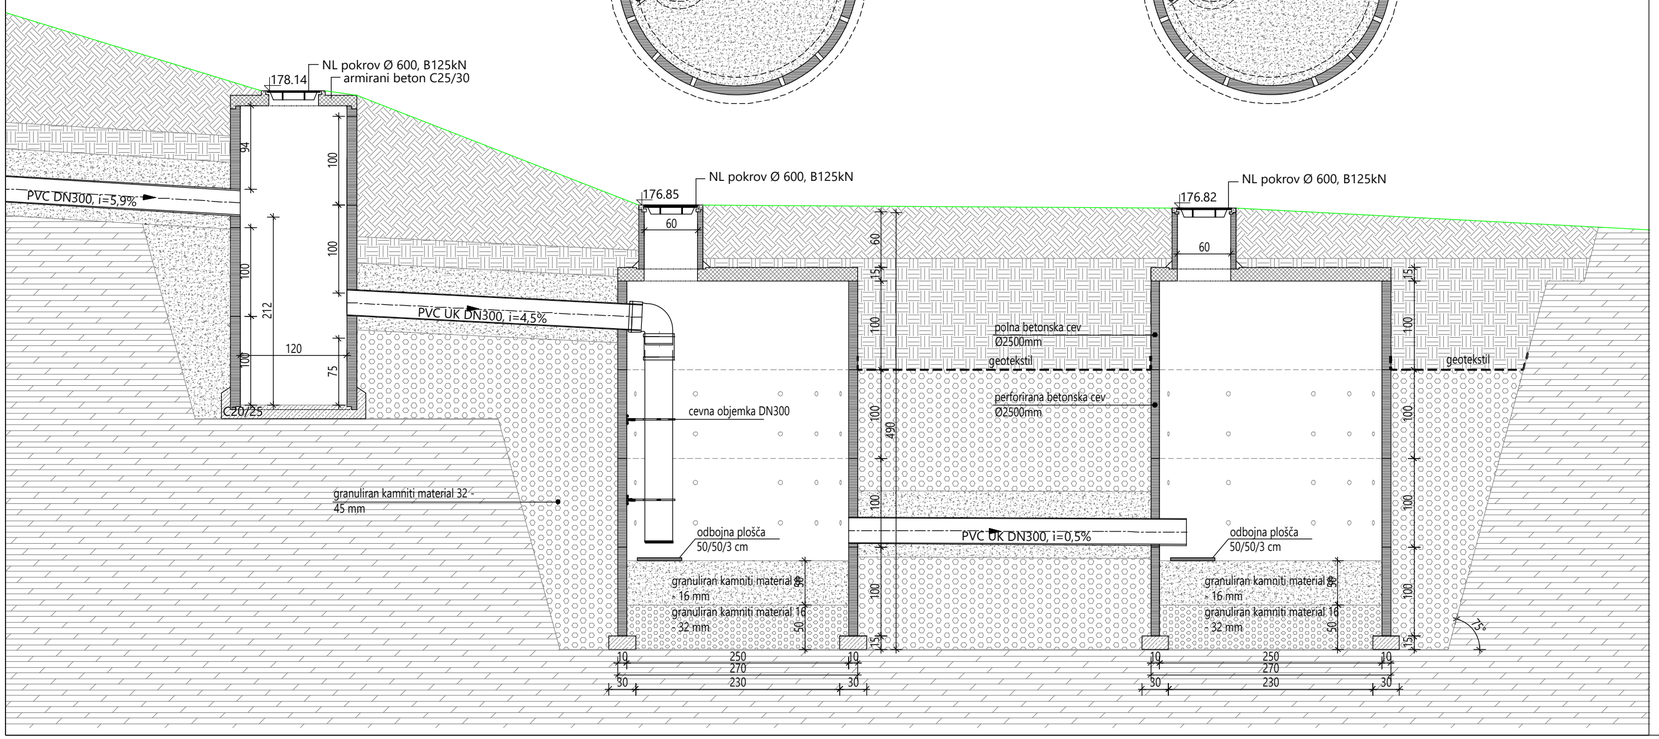

sprememba	opis spremembe	datum

projektant	ACER NOVO MESTO D. O. O.	investitor	Občina Metlika Mestni trg 24 8330 Metlika
vodja projekta	mag. ZORAN GAJSKI, univ.dipl.gosp.inž., IZS G-3043		
pooblaščeni inženir	Jernej Radovac, univ.dipl.inž.grad., IZS G-3800		
sodelavci			

naziv gradnje	Izgradnja dela ceste A1 znotraj zazidalnega načrta Bočka v Metliki	datum	junij 2024
vrsta proj.dokumentacije	PZI - projektna dokumentacija za izvedbo gradnje	id. ozn. proj. dok.	PR-19/2021
načrt	2.1 Načrt s področja gradbeništva - cesta	številka načrta	PR-19-1/2021
grafični prikaz	DETAJL PONIKALNICE	merilo	1:50
		id. ozn. gr. prikaza	7.6