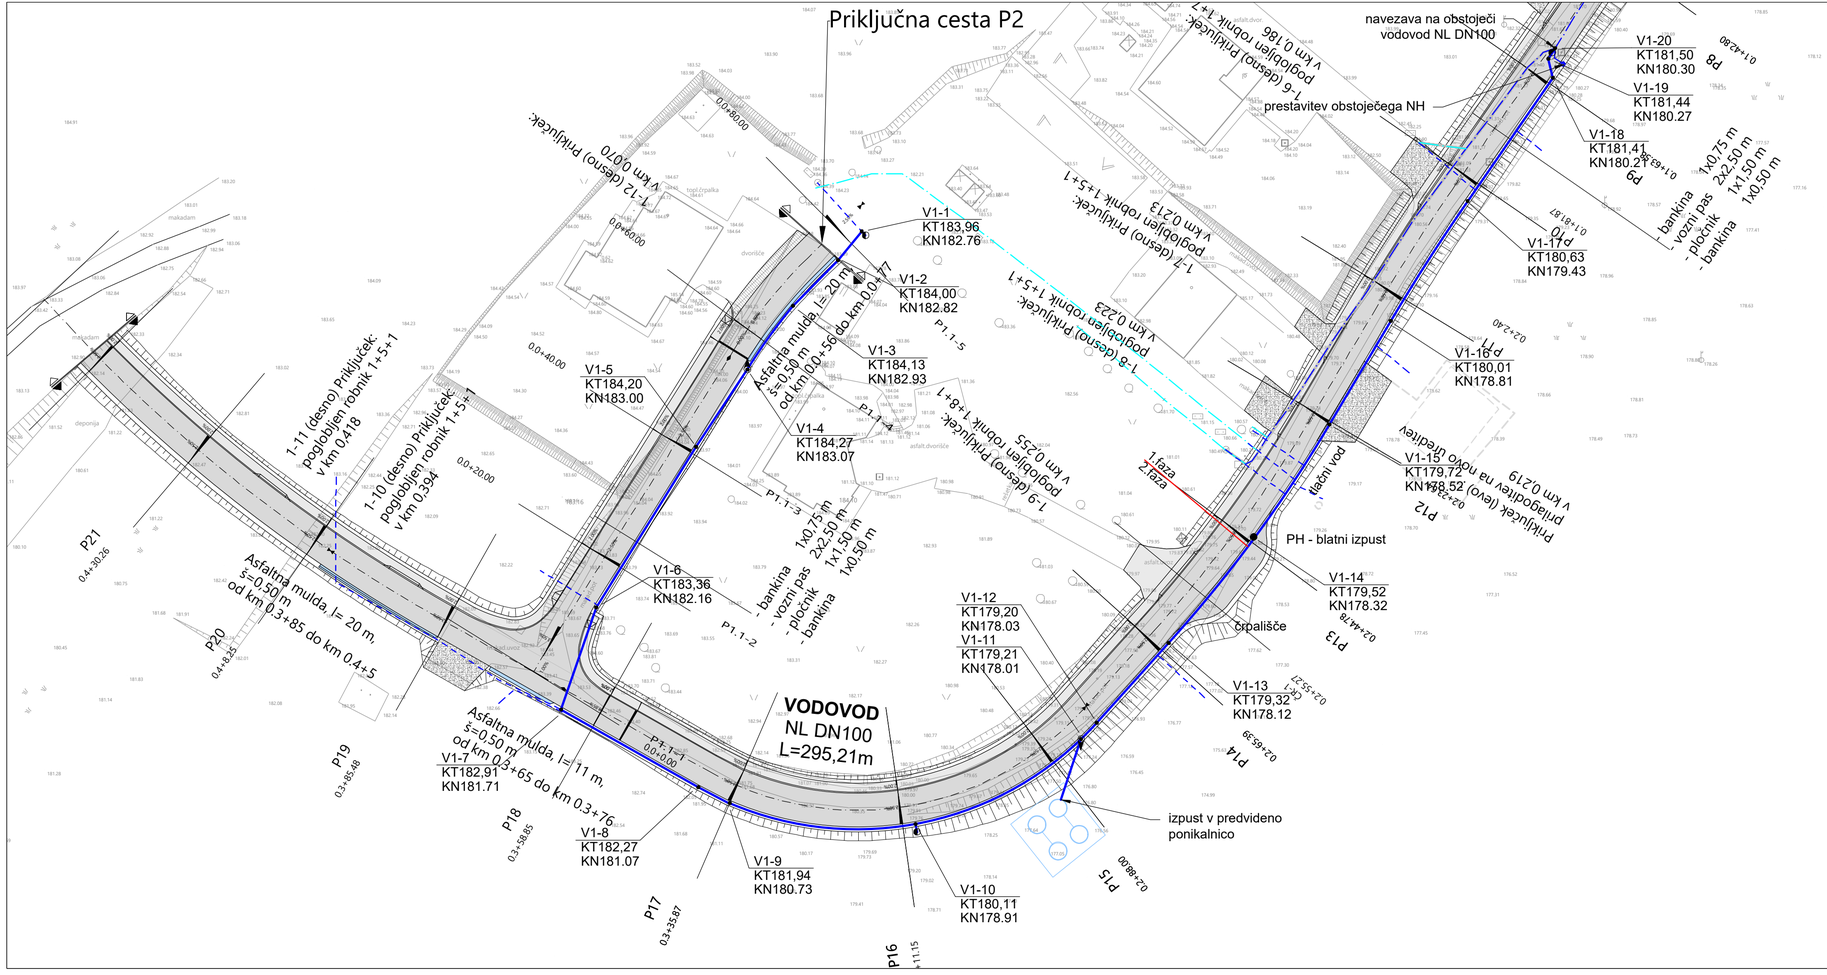


LEGENDA		
VODI GOSPODARSKE JAVNE INFRASTRUKTURE	OBSTOJEČE	PREDVIDENO
VODOVOD JAVNI VOD		
VODOVOD PRIKLJUČEK		

spremenba	opis spremembe	datum

projektant	ACER NOVO MESTO D.O.O.	investitor	Občina Metlika Mestni trg 24 8330 Metlika
vodja projekta	mag. ZORAN GAJSKI, univ.dipl.gosp.inž., IZS G-3043		
pooblaščeni inženir	mag. ZORAN GAJSKI, univ.dipl.gosp.inž., IZS G-3043		
sodelavci			

naziv gradnje	Izgradnja dela ceste A1 znotraj zazidalnega načrta Bočka v Metliki	datum	junij 2024
vrsta proj.dokumentacije	PZI - projektna dokumentacija za izvedbo gradnje	id. ozn. proj. dok.	PR-19/2021
načrt	2.3 Načrt s področja gradbeništva - vodovod	številka načrta	PR-19-3/2021
grafični prikaz	Situacija vodovoda	merilo	1:500
		id. ozn. gr. prikaza	1