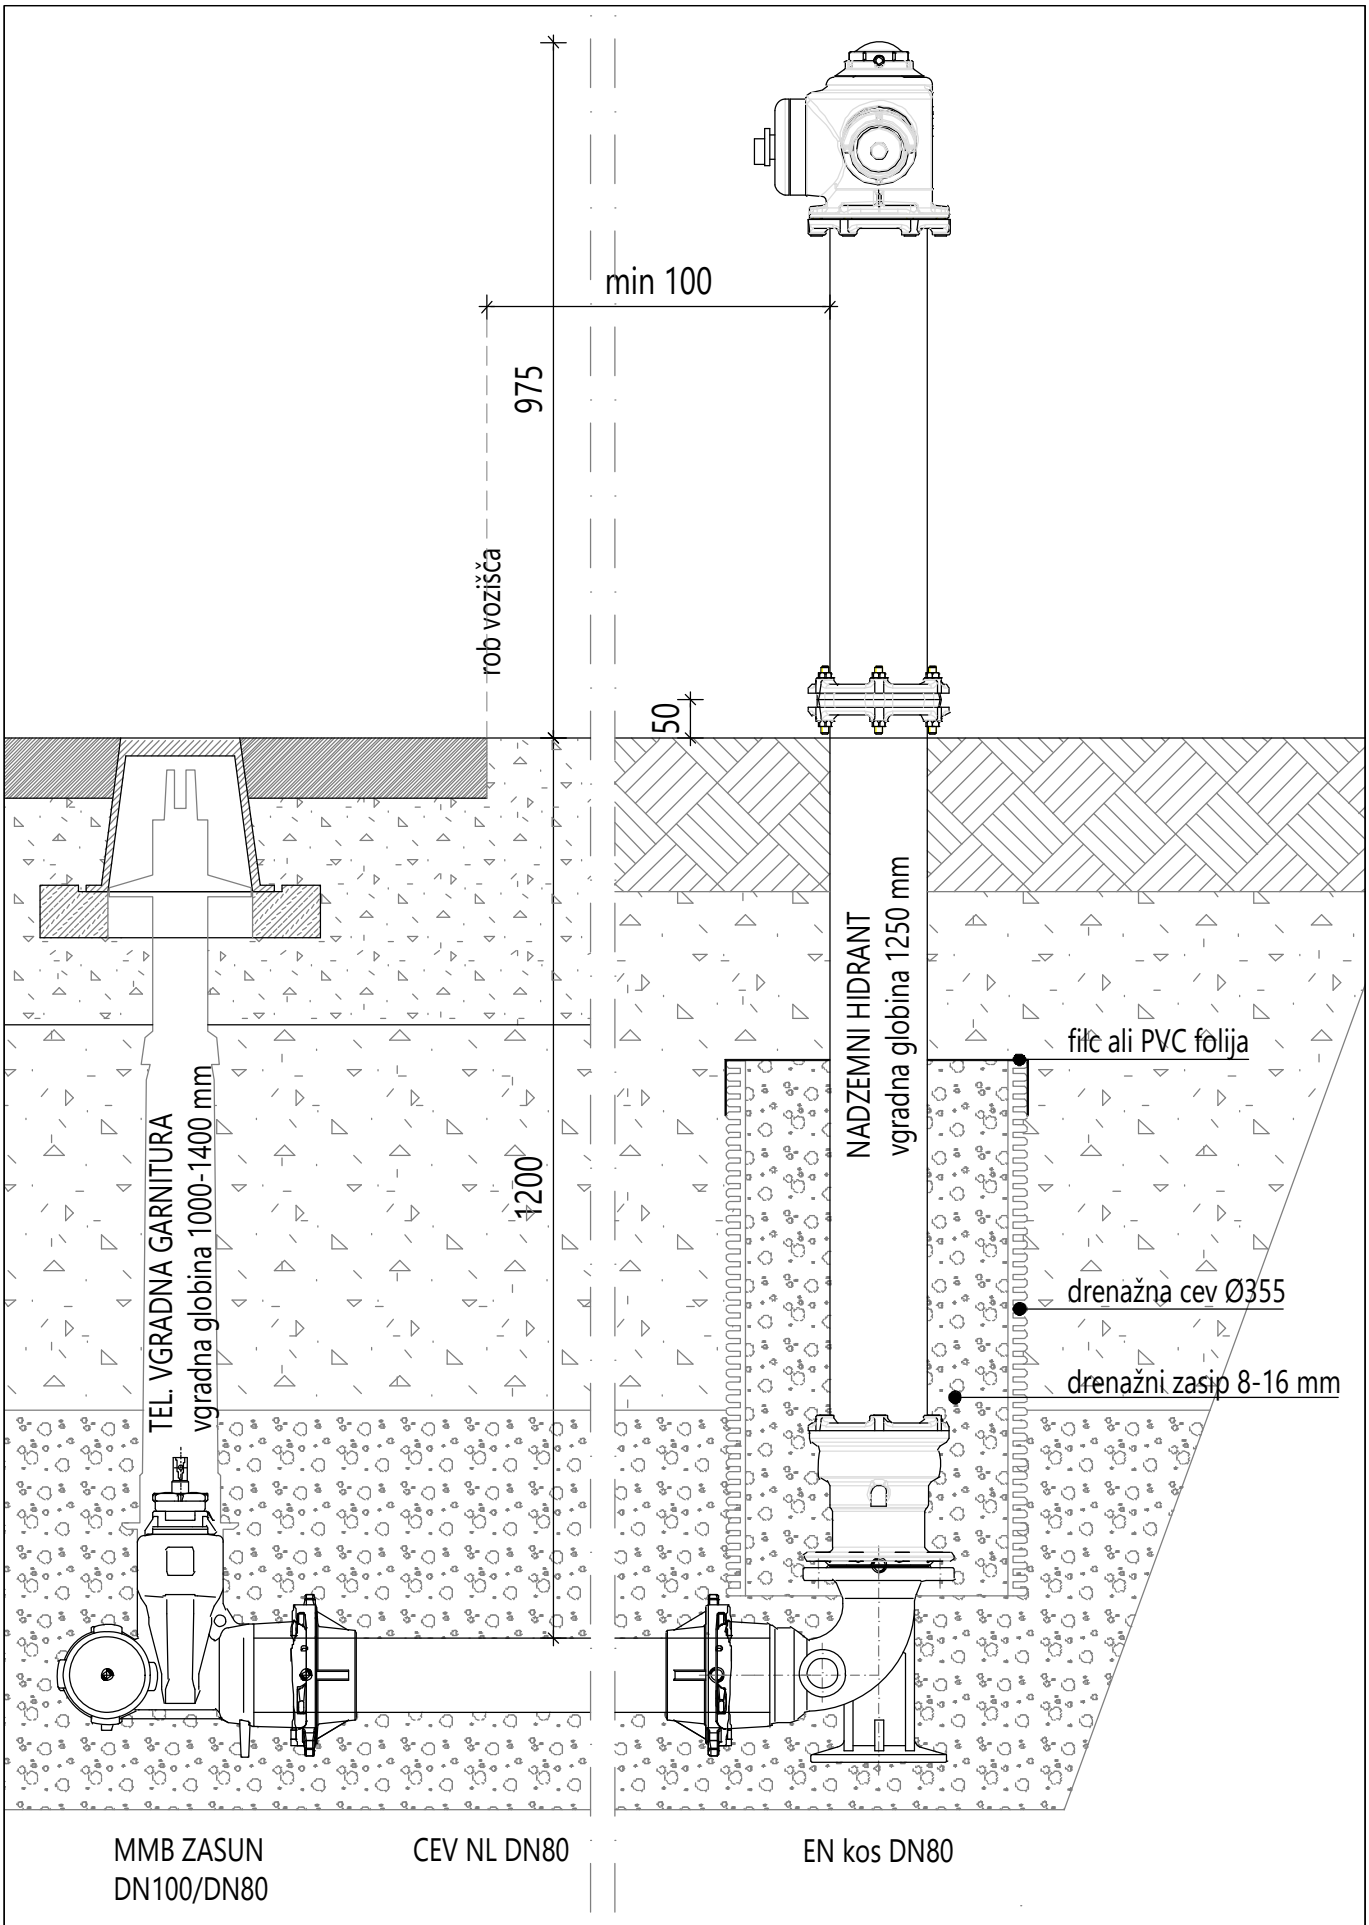


investitor:	Občina Metlika Mestni trg 24, 8330 Metlika			DETAJL NADZEMNEGA HIDRANTA			
naloga:	Izgradnja dela ceste A1 znotraj zazidalnega načrta Bočka v Metliki						
načrt:	2.3 Načrt s področja gradbeništva - vodovod						
faza:	PZI	datum:	junij 2024				
št. projekta:	PR-19/2021	št. načrta:	PR-19-3/2021	merilo:	1:10	list:	3.2