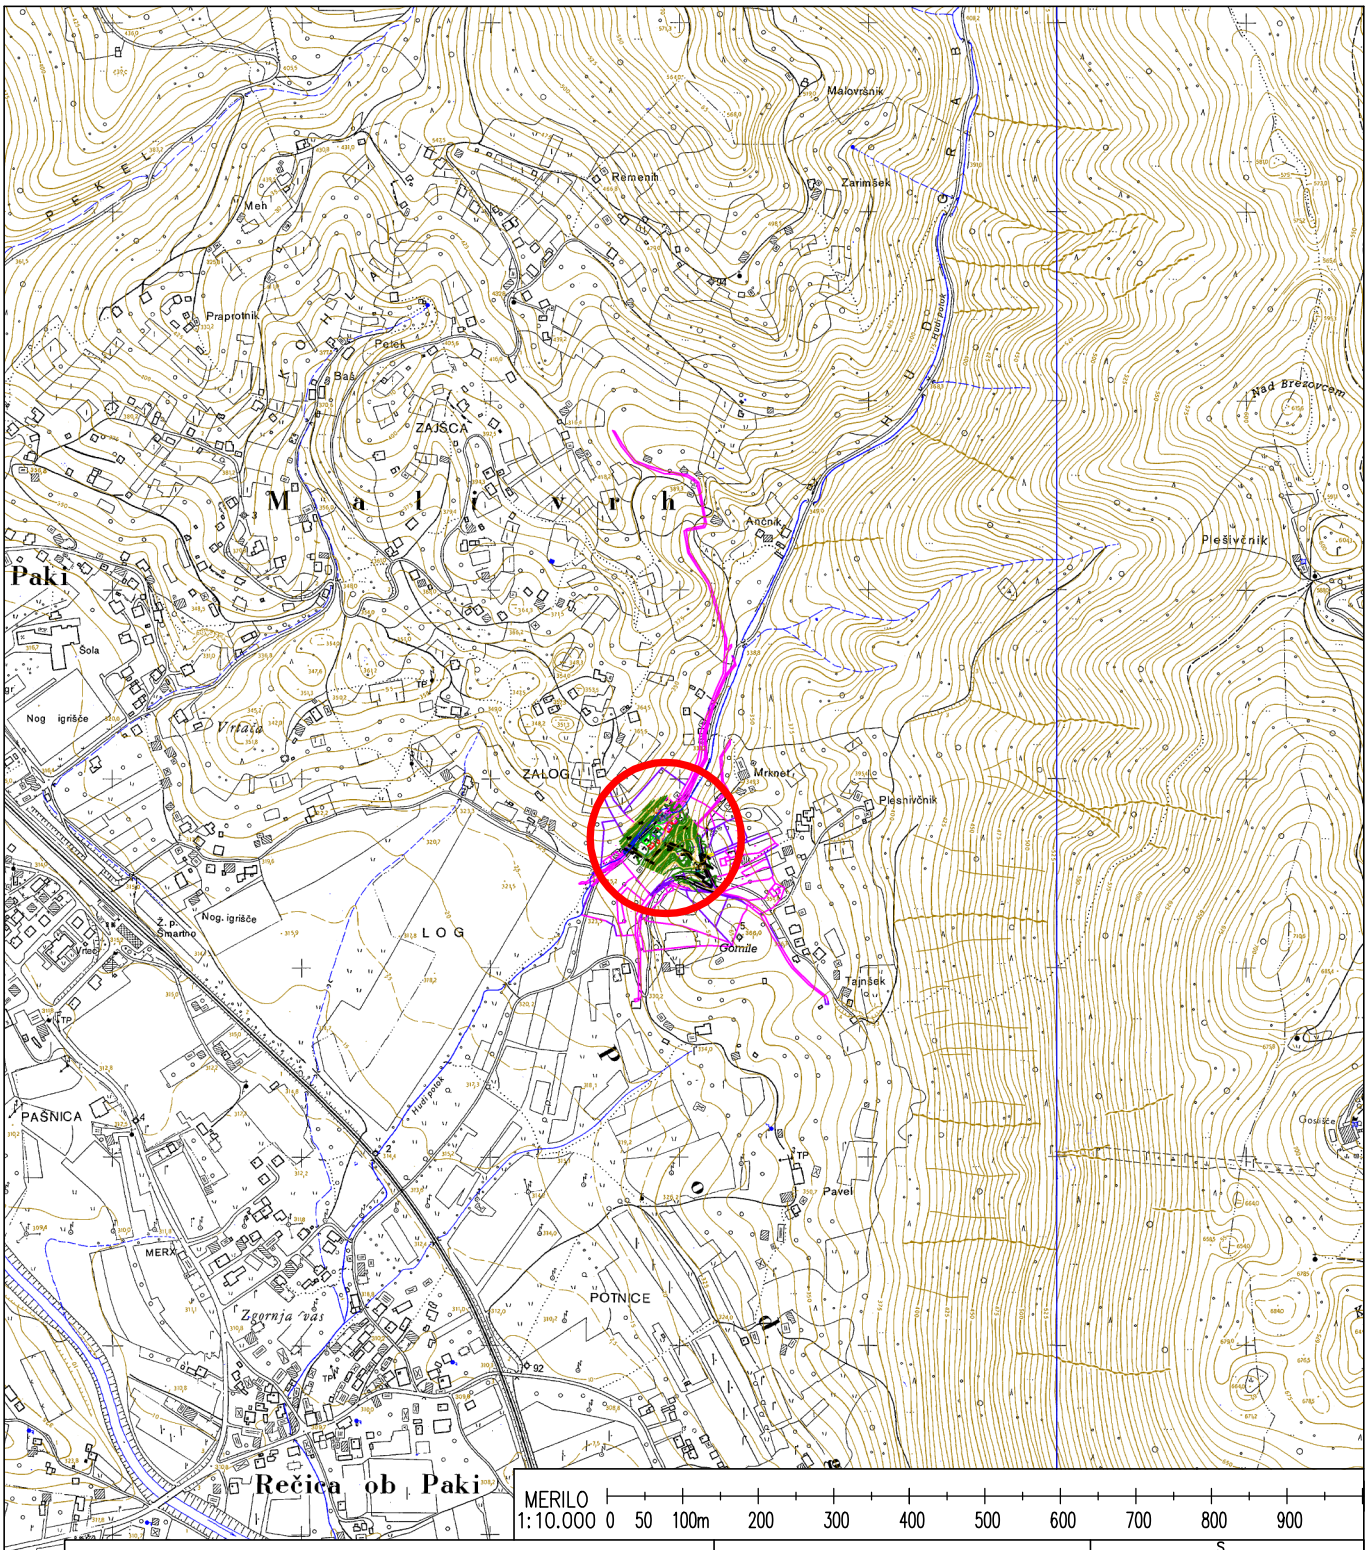


APUS www.apus.si

APUS d.o.o.
Pribinova 5, 1000 Ljubljana

INVESTITOR	Občina Šmartno ob Paki Šmartno ob Paki 69, 3327 Šmartno ob Paki		FAZA PROJ. DOK. IzN
PROJEKT	Sanacija plazu Podgora (ID 1225446 - cesta Hudi potok spodaj)		ŠT. PROJEKTA Ap - 9/24
NASLOV RISBE	PREGLEDNA KARTA		DATUM IZDELAVE januar 2024
VODJA PROJEKTA	Tadej Jeršič, univ.dipl.inž.gozd.	IZS: T-Goz0560	MERILO 1 : 10.000
POOBLAŠČENI INŽENIR	Tadej Jeršič, univ.dipl.inž.gozd.	IZS: T-Goz0560	ŠT. LOKACIJSKEGA PRIKAZA 11.2.1.1