GAMA Geodetske storitve, Jože Trunk s.p., Splitska ulica 27, 3320 Velenje
Telefon:+386 51 600 466 Elektronski naslov: gama.geodezija@gmail.com

CERTIFIKAT GEODETSKEGA NAČRTA

1. Naročnik geodetskega načrta: **STUDIO ČEBELA D.O.O.**
OBLAKOVA ULICA 30
3000 CELJE

2. Pooblaščeni inženir **JOŽE TRUNK, univ. dipl. inž. geod., IZS Geo 0290**

potrjujem,

da je geodetski načrt št. **GAMA-GN-015-2024** izdelan skladno s predpisi in z namenom uporabe, opredeljenim v 3. točki tega certifikata.

3. Namen uporabe geodetskega načrta:
- **za pripravo projektne dokumentacije**
- za pripravo lokacijskega načrta
- geodetski načrt novega stanja zemljišča
- drug namen

4. Podatki o vsebini geodetskega načrta:

Podatki	Vir podatkov	Institucija	Datum	Natančnost
Geodetske točke	GNSS izmera	GAMA, Geodetske storitve Jože Trunk s.p.	09.05.2024	± 0.10 m
Topografija	terenska izmera	GAMA, Geodetske storitve Jože Trunk s.p.	09.05.2024	± 0.10 m
Kataster nepremičnin	ISK	GURS	Maj 2024	± 3.00 m
GJI	Gospodarska Javna Infrastruktura	GURS	Maj 2024	± 1.00 m

5. Pogoji za uporabo geodetskega načrta:

Geodetski načrt se lahko uporablja le za namene, za katerega je izdelan. Uporaba v druge namene, je dovoljeno le s predhodnim dogovorom s pooblaščenim inženirjem s področja geodezije, ki je geodetski načrt izdelal in potrdil.

Geodetsko izhodišče smo določili z **GNSS** (**G**lobalni **N**avigacijski **S**atelitski **S**istem) izmero. Izmero smo opravili v horizontalnem državnem koordinatnem sistemu D96/TM. Višine so določene na refrenčni ploskvi,SLO_VRP2016/Koper ki se uporablja v višinskem sistemu SVS2010 (datum Koper).

Velenje, 13.05.2024

JOŽE TRUNK
univ.dipl.inž.geod.
IZS Geo0290

(osebni žig in podpis pooblaščenega inženirja)

GEODETSKE STORITVE JOŽE TRUNK s.p.
Splitska 27, 3320 Velenje

(žig geodetskega podjetja in podpis odgovorne osebe)

S

LEGENDA

- ZASTAVA
- POLIGONSKA TOČKA ETRS
- LISTNATO DREVO
- TRAVA
- IGLASTO DREVO
- KANALIZACIJSKI JAŠEK-KVADRATNI
- KANALIZACIJSKI JAŠEK-OKROGLI
- OKROGLI JAŠEK
- KVADRATNI JAŠEK
- JAŠEK-PESKOLOV
- POŽIRALNIK METEORNE VODE
- MEJNIK
- TELEFONSKI JAŠEK
- PROMETNI ZNAK - OKROGLI
- POŽIRALNIK-CESTNI POD ROBNIKOM
- SVETILKA NA DROGU

- OGRAJA
- ZIDANA OGRAJA
- TLAK
- OBJEKT
- STREHA
- ASFALT
- LINIJSKI_POŽIRALNIK
- STOPNICE
- ŽLEB
- TEMELJ
- VODOVOD
- EL.VOD N.N.
- ELEKTRONSKE KOMUNIKACIJE
- KANALIZACIJA
- PLINOVOD
- ŽELEZNICA

1561
1562/2
1566/8

NAČRT GEODEZIJE

parcela: **1562/2, 1566/2, 1566/4, K.O. 1076 MEDLOG**

vrsta gradnje: **NOVOGRADNJA-PRIZIDAVA**

številka načrta: **GAMA-GN-015-2024** merilo: **1:250** list: **1/2**


datum izdelave: **13.05.2024** datum teren: **09.05.2024**

ime, priimek, ID št. pooblaščenega inženirja:

JOŽE TRUNK univ.dipl.inž.geod., IZS Geo 0290

JOŽE TRUNK
univ.dipl.inž.geod.
IZS Geo0290

podpis pooblaščenega inženirja:

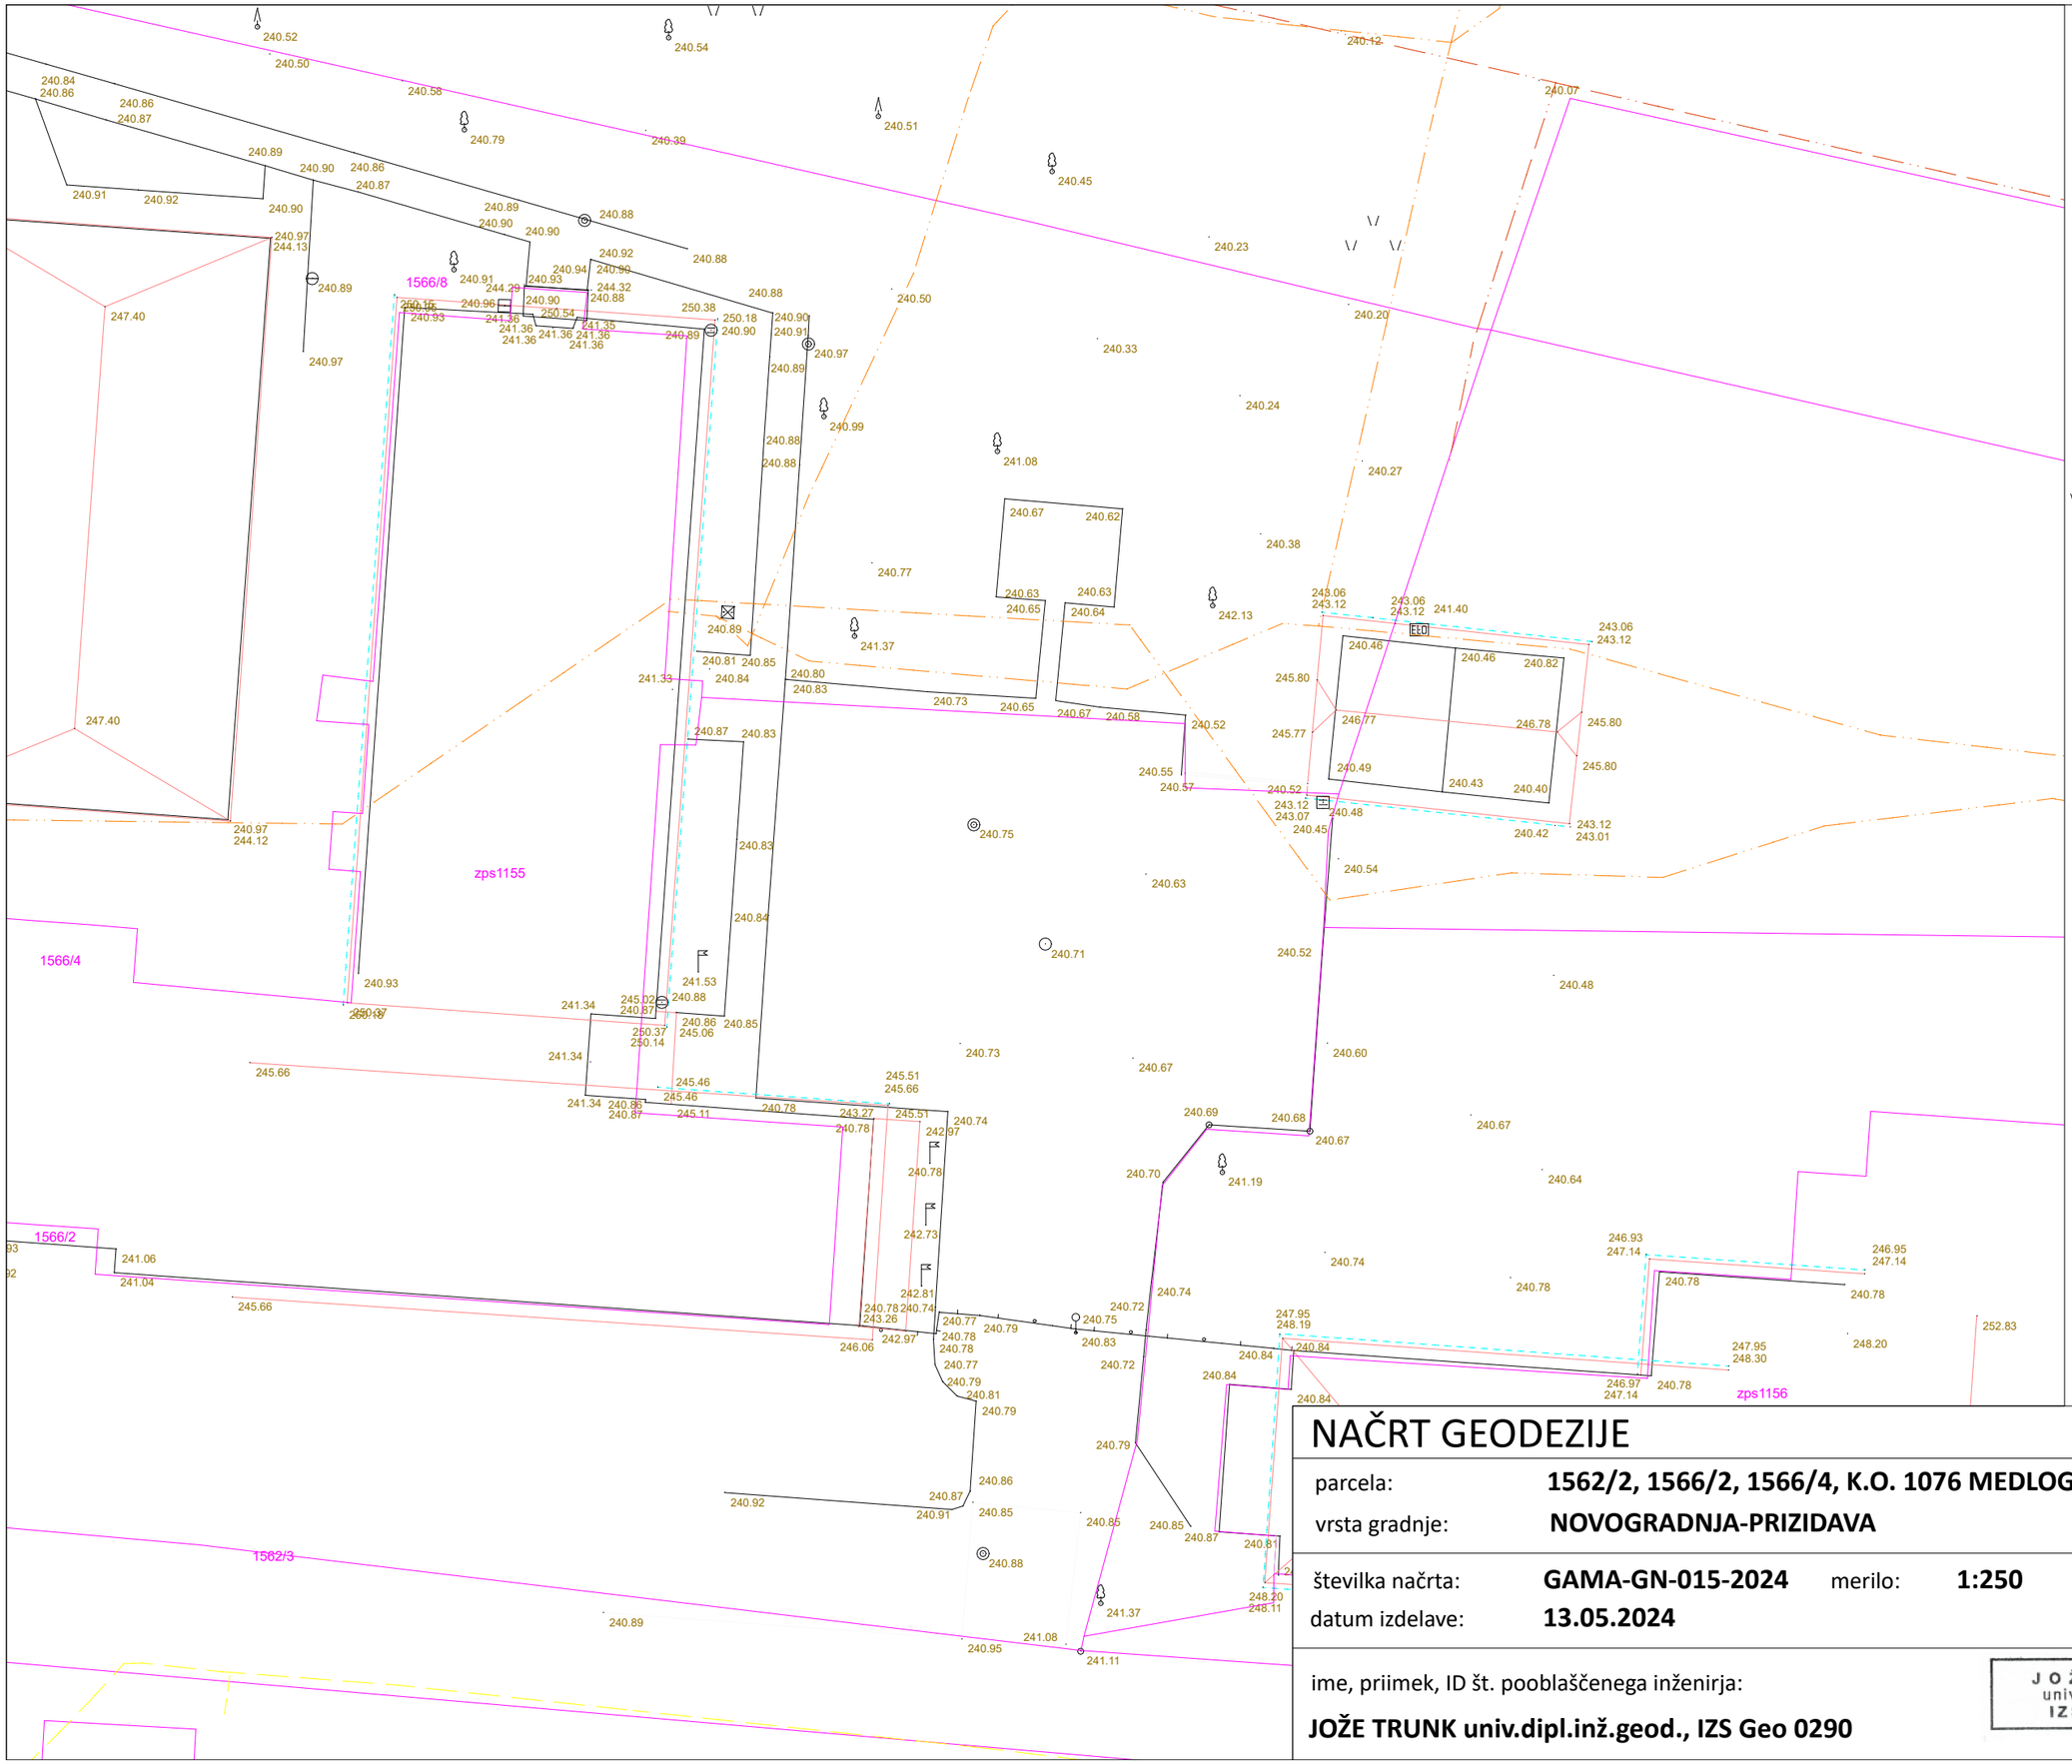

NAČRT GEODEZIJE

parcela: **1562/2, 1566/2, 1566/4, K.O. 1076 MEDLOG**

vrsta gradnje: **NOVOGRADNJA-PRIZIDAVA**

številka načrta: **GAMA-GN-015-2024** merilo: **1:250** list: **2/2**

datum izdelave: **13.05.2024** datum teren: **09.05.2024**

ime, priimek, ID št. pooblaščenega inženirja:

JOŽE TRUNK univ.dipl.inž.geod., IZS Geo 0290

JOŽE TRUNK
univ.dipl.inž.geod.
IZS Geo0290

podpis pooblaščenega inženirja: