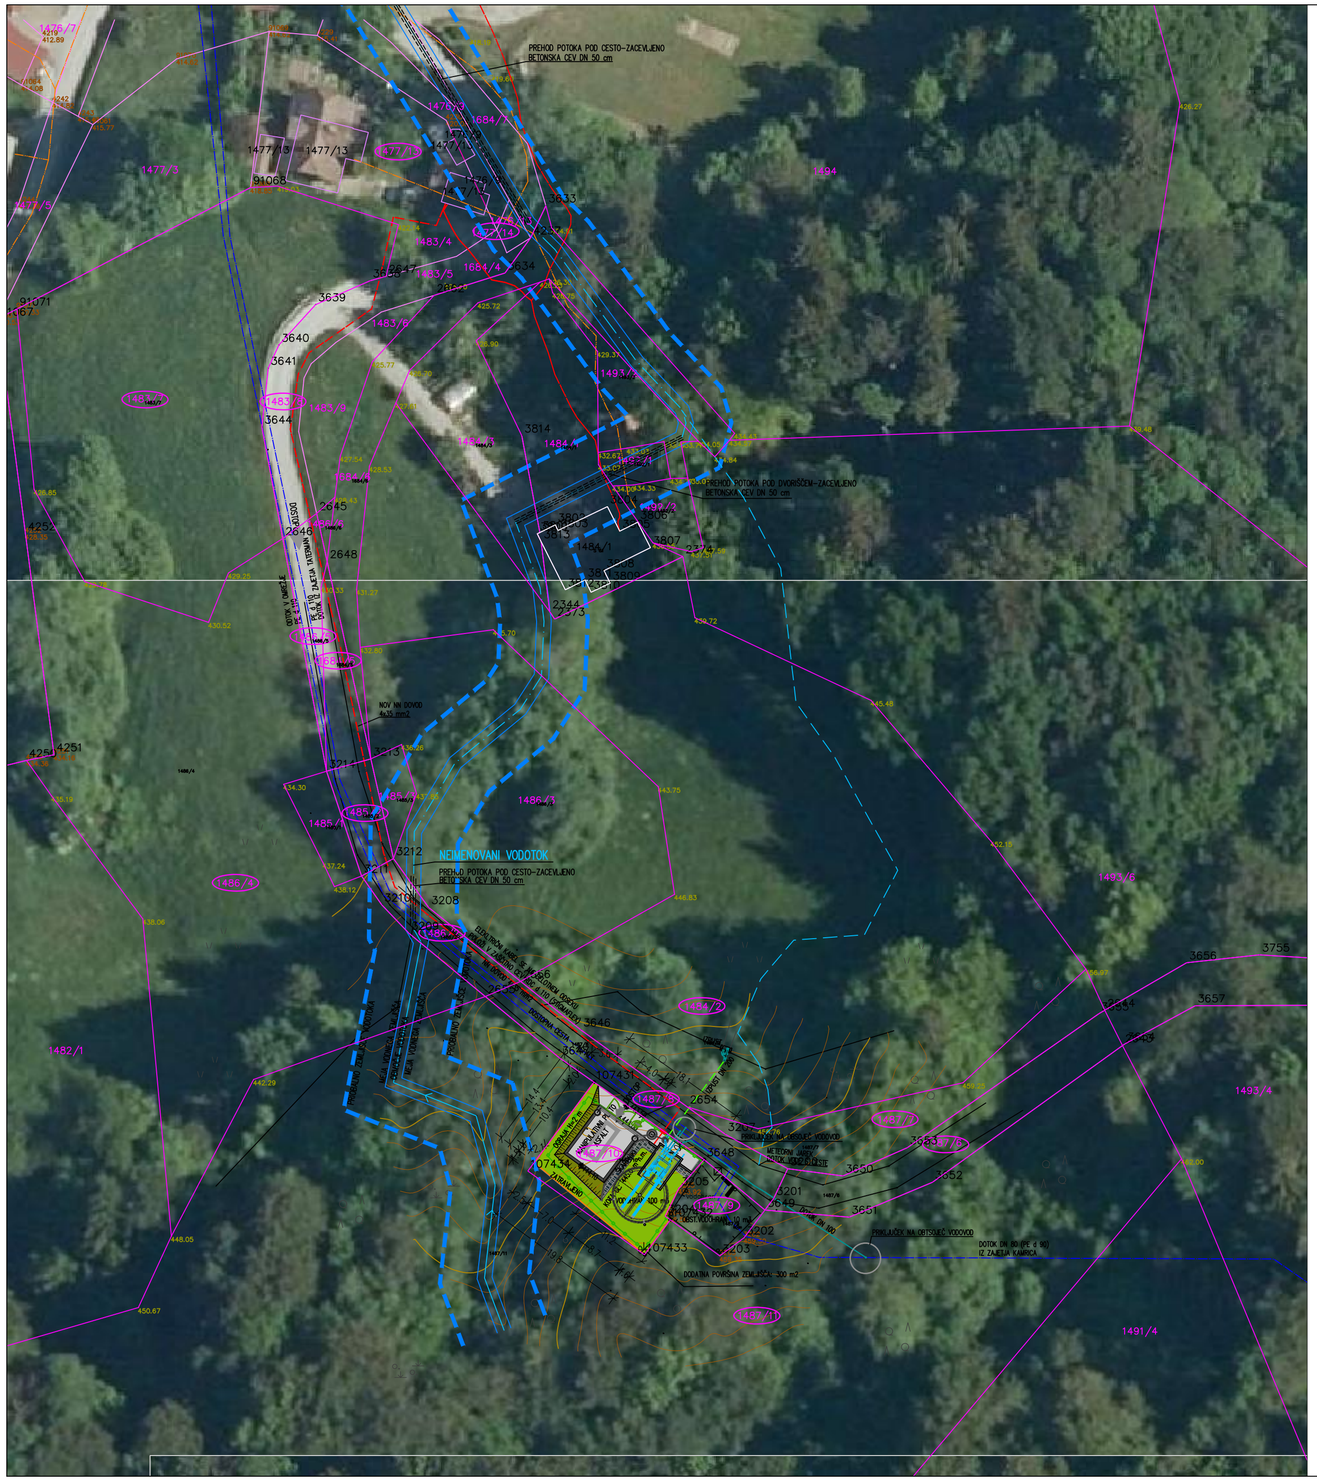

PREHOD POTOKA POD CESTO-ZACEVLJENO
BETONSKA CEV DN 50 cm
PREHOD POTOKA POD DVORIŠČEM-ZACEVLJENO
BETONSKA CEV DN 50 cm
NEIMENOVANI VODOTOK
PREHOD POTOKA POD CESTO-ZACEVLJENO
BETONSKA CEV DN 50 cm
NOV NN DOVOD
4x35 mm2
DOSTOPNA CESTA
DOSTOPNA CESTA
DOSTOPNA CESTA