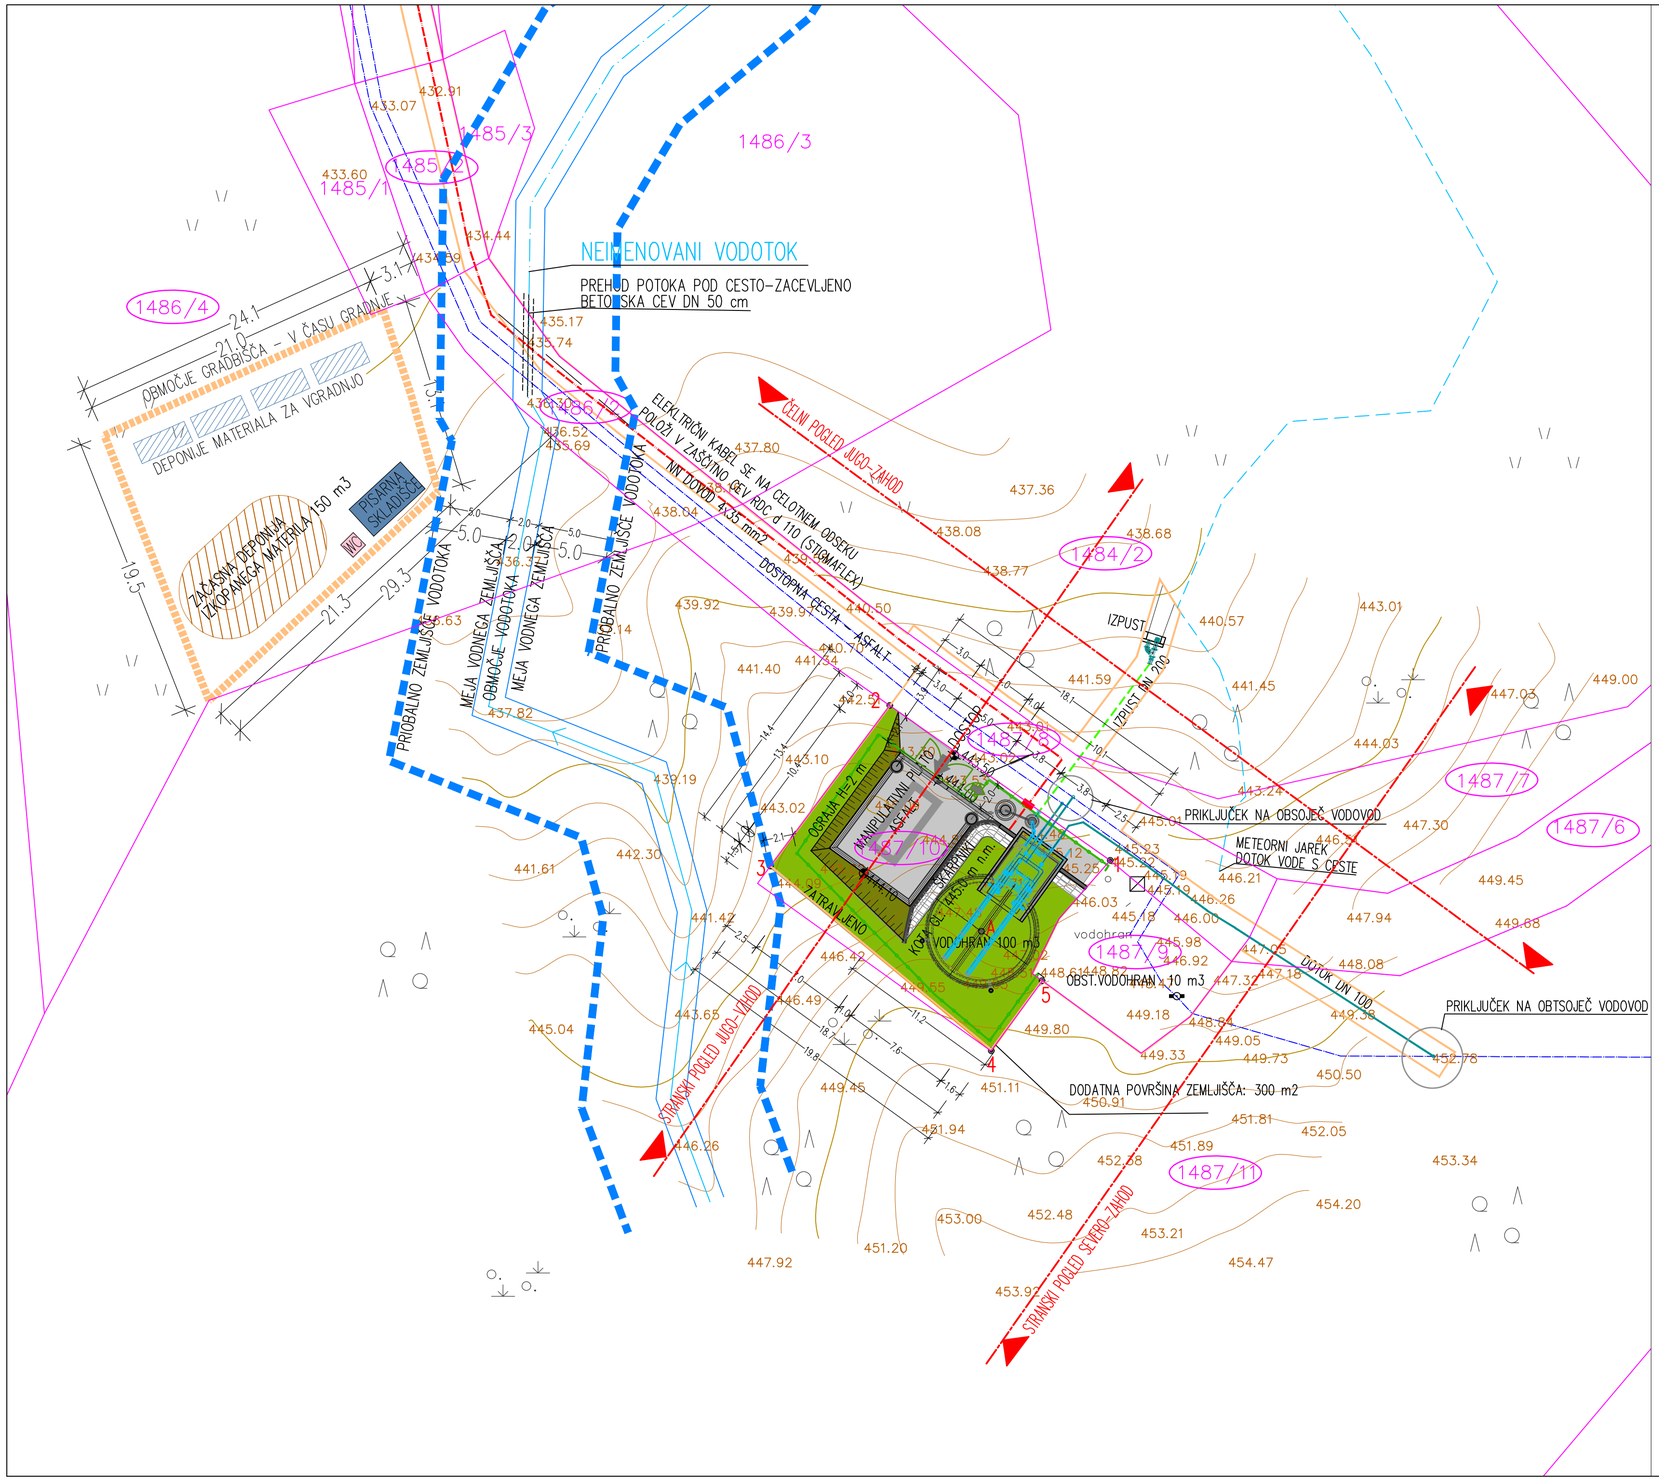


ZAKOLIČBENE TOČKE

TOČKA	Y	X	
1	483.886,84	114.569,13	zemljišče
2	483.871,71	114.579,76	
3	483.862,69	114.567,61	
4	483.878,68	114.556,06	
5	483.882,15	114.560,88	
A	483.878,00	114.564,26	os vodne celice

PRIZADETE PARCELE

k.o. 1927 Blagovica	
št.parcele:	
NN dovod	
1477/13	
1483/7	
1483/8	
1486/5	
1484/5	
1485/2	
1486/2	
1487/8	
Vodohran	
1487/5	VH, del parcele, 300 m2
1487/6	dobk
1487/7	izpust
1484/2	izpust
1487/9	obst. VH

LEGENDA:

- PREVEZAVE PRI VODOHRANU
- VODOVODNI CEVOVOD
- ELEKTRIČNO OMREŽJE
- ELEKTRIČNI NN PRIKLJUČEK
- TK OMREŽJE
- MEJA PRIOBALNEGA ZEMLJIŠČA ZEMLJIŠČE VODOTOKA
- VPLIVNO OBMOČJE VODOVODA
- OBMOČJE GRADBIŠČA
- VOZIŠČE–PREPLASTITEV

DOPOLNITVE:

DATUM	OPIS	POTRDIL	PODPIS

hidroinženiring d.o.o.
Projektiranje in inženiring hidrotehničnih objektov, čistilnih naprav in drugih nizkih gradenj
Vodovodna cesta 109, 1000 Ljubljana, SLO

		IDENT. ŠT.:	PODPIS:
VODJA PROJEKTA:	Borut ŽELEZNIK, univ.dipl.inž.grad.	IZS: G–0067	
POOBLAŠČENI INŽENIR:	Borut ŽELEZNIK, univ.dipl.inž.grad.	IZS: G–0067	
SODELAVCI:	mag. Silva STRASSBERGER, univ.dipl.inž.arh.	ZAPS 0638	
INVESTITOR / NAROČNIK:	OBČINA LUKOVICA, Stari trg 1, 1225 Lukovica JKP PRODNIK D.O.O., SAVSKA C. 34, 1230 DOMŽALE		
VRSTA IN LOKACIJA OBJEKTA:	INVESTICIJSKO VZDRŽEVALNA DELA NA VODOVODNEM OMREŽJU VODOHRAN KAMRICA 100 m3		
VSEBINA:	SITUACIJA VODOHRANA		

VRSTA PROJ. DOK.:	PZI	DATUM: FEBRUAR 2024	ŠT. RISBE:
ŠT. NAČRTA:	2 Načrt gradbenih konstrukcij	MERILO: 1: 250	2.2.2.1
ŠT. PROJEKTA:	40–2342–00–2022		