
# STENE–SPODNJA ETAŽA

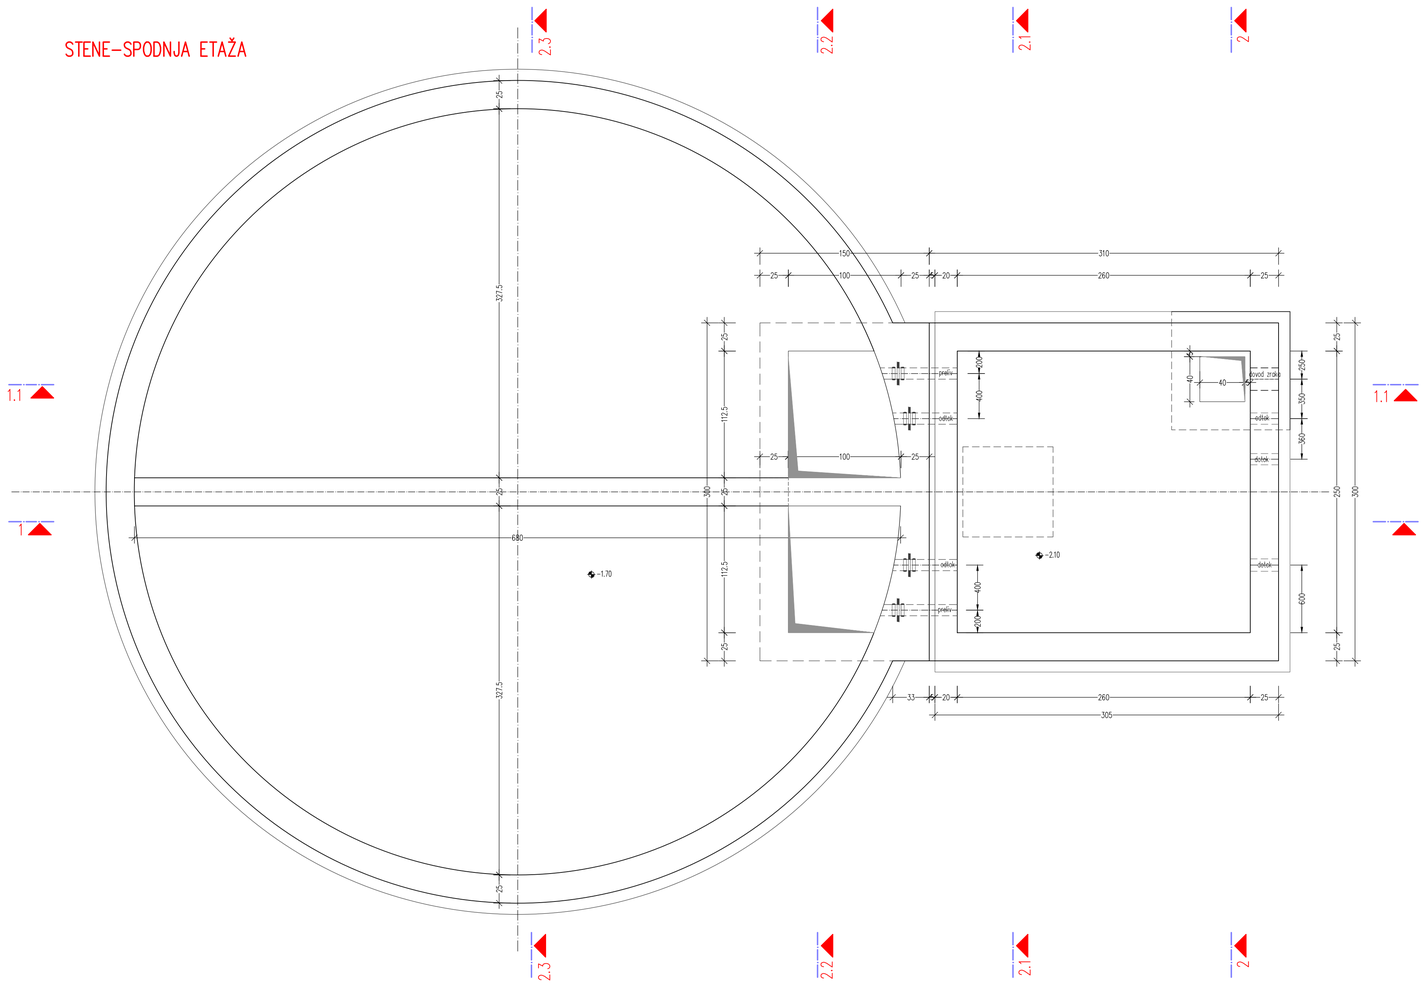


DOPOLNITVE:

| DATUM | OPIS | POTROIL | PODPIS |
|---|---|---|---|
| | | | |
| | | | |
| | | | |

**hidroinženiring d.o.o.**
Projektiranje in inženiring hidrotehničnih objektov, cestnih naprav in drugih nizkih gradenj
Vodovodna cesta 109, 1000 Ljubljana, SLO

| | | IDENT. ŠT.: | PODPIS: |
|---|---|---|---|
| VODJA PROJEKTA: | Borut ŽELEZNIK, univ.dipl.inž.grad. | IZS: G-0067 | |
| POOBLAŠČENI INŽENIR: | Borut ŽELEZNIK, univ.dipl.inž.grad. | IZS: G-0067 | |
| SODELAVCI: | mag. Silva STRASSBERGER, univ.dipl.inž.arh. | ZAPS 0638 | |
| INVESTITOR / NAROČNIK: | OBČINA LUKOVICA, Stari trg 1, 1225 Lukovica<br>JKP PRODNIK D.O.O., SAVSKA C. 34, 1230 DOMŽALE | | |
| VRSTA IN LOKACIJA OBJEKTA: | INVESTICIJSKO VZDRŽEVALNA DELA NA VODOVODNEM OMREŽJU<br>VODOHRAN KAMRICA 100 m3 | | |
| VSEBINA: | OPAŽNI NAČRT<br>STENE – SPODNJA ETAŽA – TLORIS | | |

| | | | |
|---|---|---|---|
| VRSTA PROJ. DOK.: | PZI | DATUM: FEBRUAR 2024 | ŠT. RISBE: |
| ŠT. NAČRTA: | 2 Načrt gradbenih konstrukcij | MERILO: 1:25 | 2.2.4.2 |
| ŠT. PROJEKTA: | 40-2342-00-2022 | | |