
VODOHRAN – PREREZ 1.1–1.1

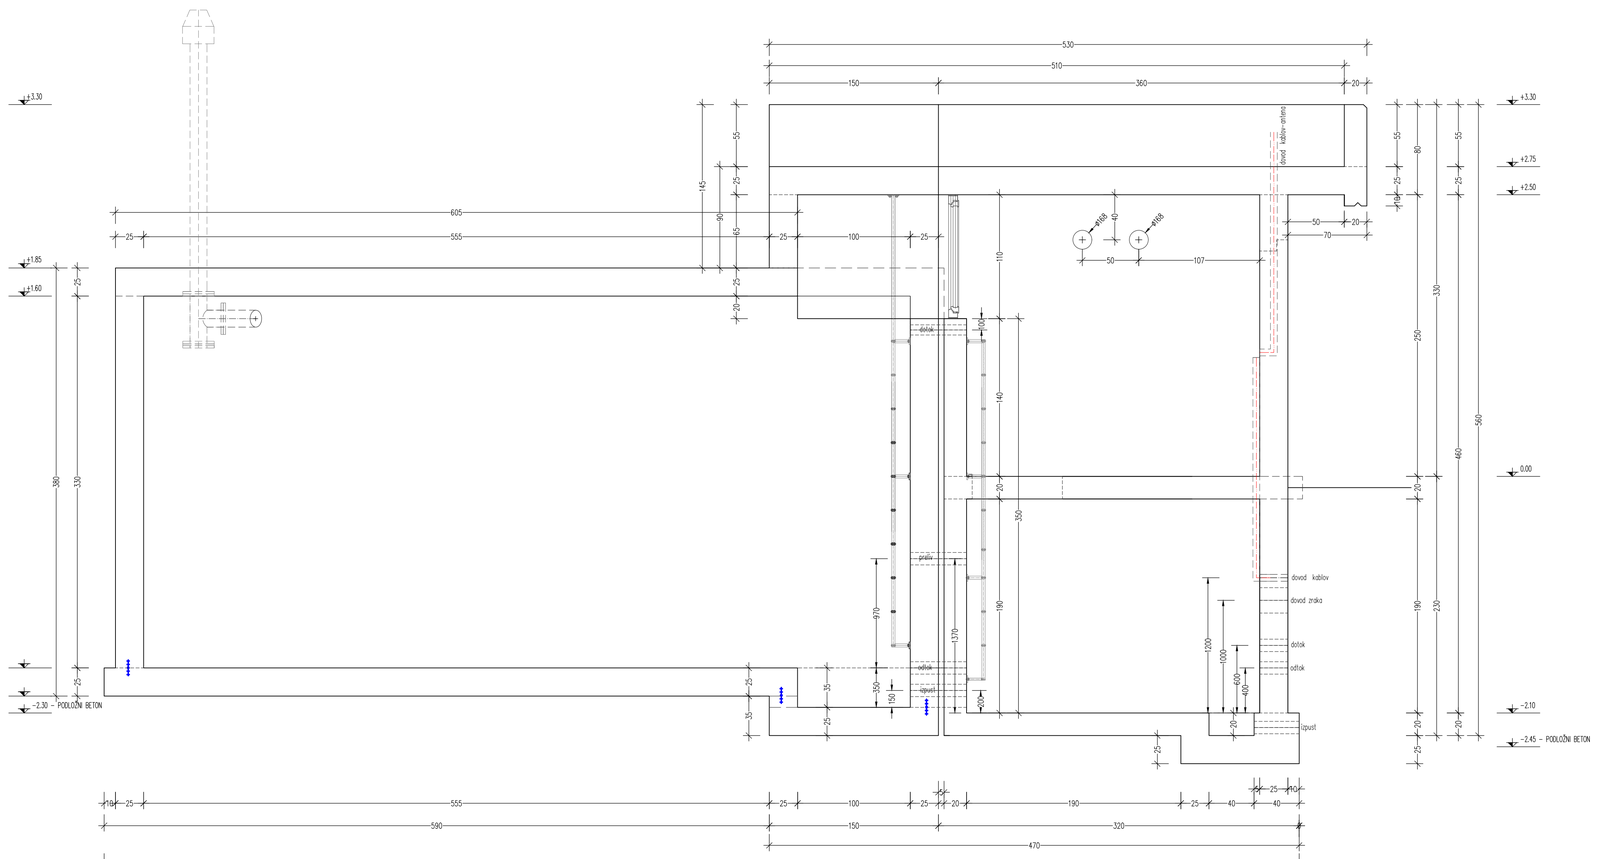

DOPOLNITVE:

DATUM	OPIS	POTRDIL	PODPIS

hidroinženiring d.o.o.
Projektiranje in inženiring hidrotehničnih objektov,
čistilnih naprav in drugih nizkih gradenj
Vodovodna cesta 109, 1000 Ljubljana, SLO

		IDENT. ŠT.:	PODPIS:
VODJA PROJEKTA:	Borut ŽELEZNIK, univ.dipl.inž.grad.	IZS: G-0067	
POOBLAŠČENI INŽENIR:	Borut ŽELEZNIK, univ.dipl.inž.grad.	IZS: G-0067	
SODELAVCI:	mag. Silva STRASSBERGER, univ.dipl.inž.arh.	ZAPS 0638	
INVESTITOR / NAROČNIK:	OBČINA LUKOVICA, Stari trg 1, 1225 Lukovica JKP PRODNIK D.O.O., SAVSKA C. 34, 1230 DOMŽALE		
VRSTA IN LOKACIJA OBJEKTA:	INVESTICIJSKO VZDRŽEVALNA DELA NA VODOVODNEM OMREŽJU VODOHRAN KAMRICA 100 m3		
VSEBINA:	OPAŽNI NAČRT PREREZ 1.1–1.1		

VRSTA PROJ. DOK.:	PZI	DATUM: FEBRUAR 2024	ŠT. RISBE:
ŠT. NAČRTA:	2 Načrt gradbenih konstrukcij	MERILO: 1:25	2.2.4.6
ŠT. PROJEKTA:	40-2342-00-2022		