
SHEMA

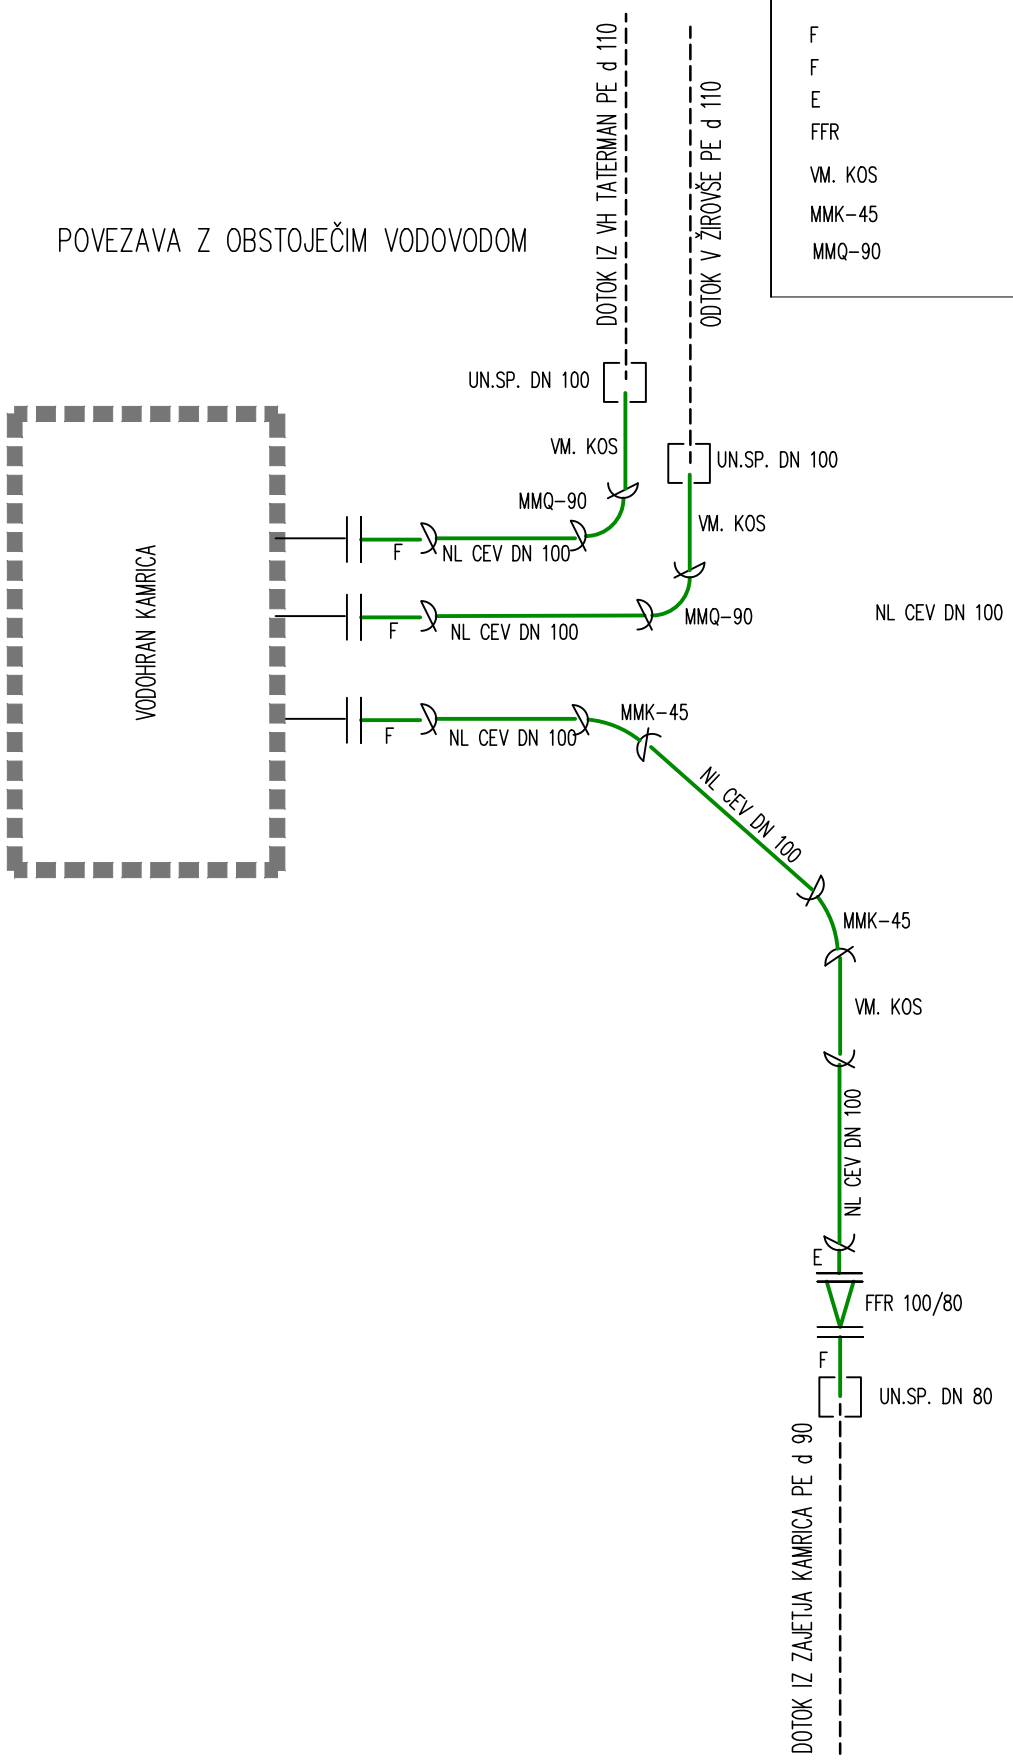

ELEMENT	DIMENZIJE	KOS
F	DN 100	3
F	DN 80	1
E	DN 100	1
FFR	DN 100/80	1
VM. KOS	DN 100	3
MMK-45	DN 100	2
MMQ-90	DN 100	2

hidroinženiring d.o.o.
Projektiranje in inženiring hidrotehničnih objektov,
čistilnih naprav in drugih nizkih gradenj
Vodovodna 109, 1000 Ljubljana, Slovenija

ODGOVORNI PROJEKTANT:

Borut Železnik, univ.dipl.inž.grad.

ŠT. RISBE:

2.2.5.6