

KRILNI ZID OB VODOHRANU

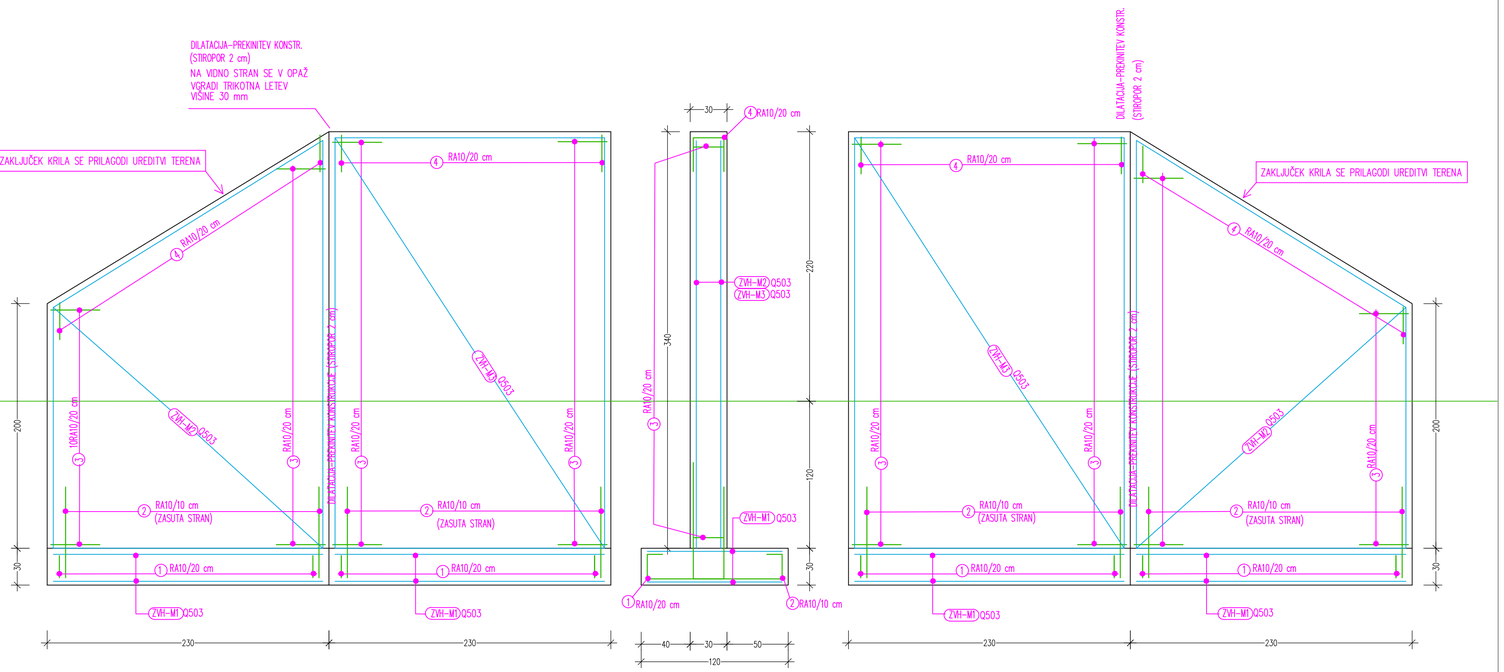

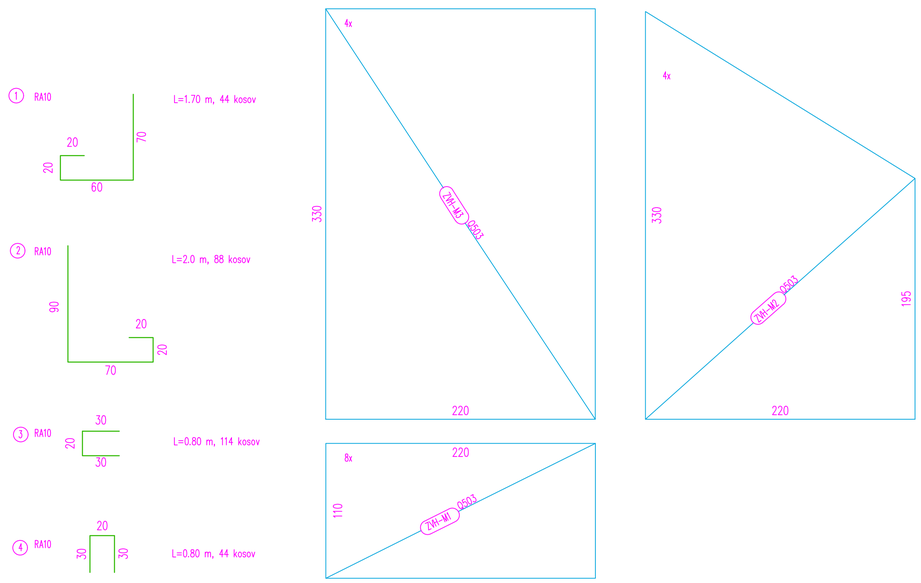

OBJEKT:			**VH Kamrica 100 m3)**						
ELEMENT:			KRILNI ZID						
ARMATURA:			ARMATURNE MREŽE MA S 500						
OZN.	**TIP**		**DIMENZIJE (mxm)**			**POVRŠINA (m2)**		**ΣPOVRŠINA (m2)**	**MASA (kg)**
KRILNI ZID - V PODALJŠKU ČELNE STENE VODOHRANA									
ZVH-M1	Q503		1,10	x	2,20	2,42		19,36	152,98
ZVH-M2	Q503		3,30	x	2,20	7,26	PRIREZANA	29,04	229,47
ZVH-M3	Q503		3,30	x	2,20	7,26		29,04	229,47
									611,93

REKAPITULACIJA - MREŽE:

TIP	KOSOV	KOSOV	MASA/KOS (kg)	MASA (kg)
Q503		9	104,30	938,70
			SKUPAJ:	938,70

KRILNI ZID V PODALJŠKU ČELNE STENE

OZN.	Ø (mm)	kg/m	L (m)	kos	masa (kg)
1	10	0,633	1,70	44	47,35
2	10	0,633	2,00	88	111,41
3	10	0,633	0,80	114	57,73
4	10	0,633	1,44	44	40,11

DOPOLNITVE:

DATUM	OPIS	POTRDIL	PODPIS

hidroinženiring d.o.o.
Projektiranje in inženiring hidrotehničnih objektov, čistilnih naprav in drugih nizkih gradenj
Vodovodna cesta 109, 1000 Ljubljana, SLO

		IDENT. ŠT.:	PODPIS:
VODJA PROJEKTA:	Borut ŽELEZNIK, univ.dipl.in2.grad.	IZS: G-0067	
POOBLAŠČENI INŽENIR:	Borut ŽELEZNIK, univ.dipl.in2.grad.	IZS: G-0067	
SODELAVCI:	mag. Silva STRASSBERGER, univ.dipl.inž.arh.	ZAPS 0638	

INVESTITOR / NAROČNIK:	OBČINA LUKOVICA, Stari trg 1, 1225 Lukovica JKP PRODNIK D.O.O., SAVSKA C. 34, 1230 DOMŽALE
VRSTA IN LOKACIJA OBJEKTA:	INVESTICIJSKO VZDRŽEVALNA DELA NA VODOVODNEM OMREŽJU VODOHRAN KAMRICA 100 m3
VSEBINA:	ARMATURNI NAČRT KRILNI ZID OB VODOHRANU

VRSTA PROJ. DOK.:	PZI	DATUM:	FEBRUAR 2024	ŠT. RISBE:	2.2.6.20
ŠT. NAČRTA:	2 Načrt gradbenih konstrukcij	MERILO:	1:25		
ŠT. PROJEKTA:	40-2342-00-2022				