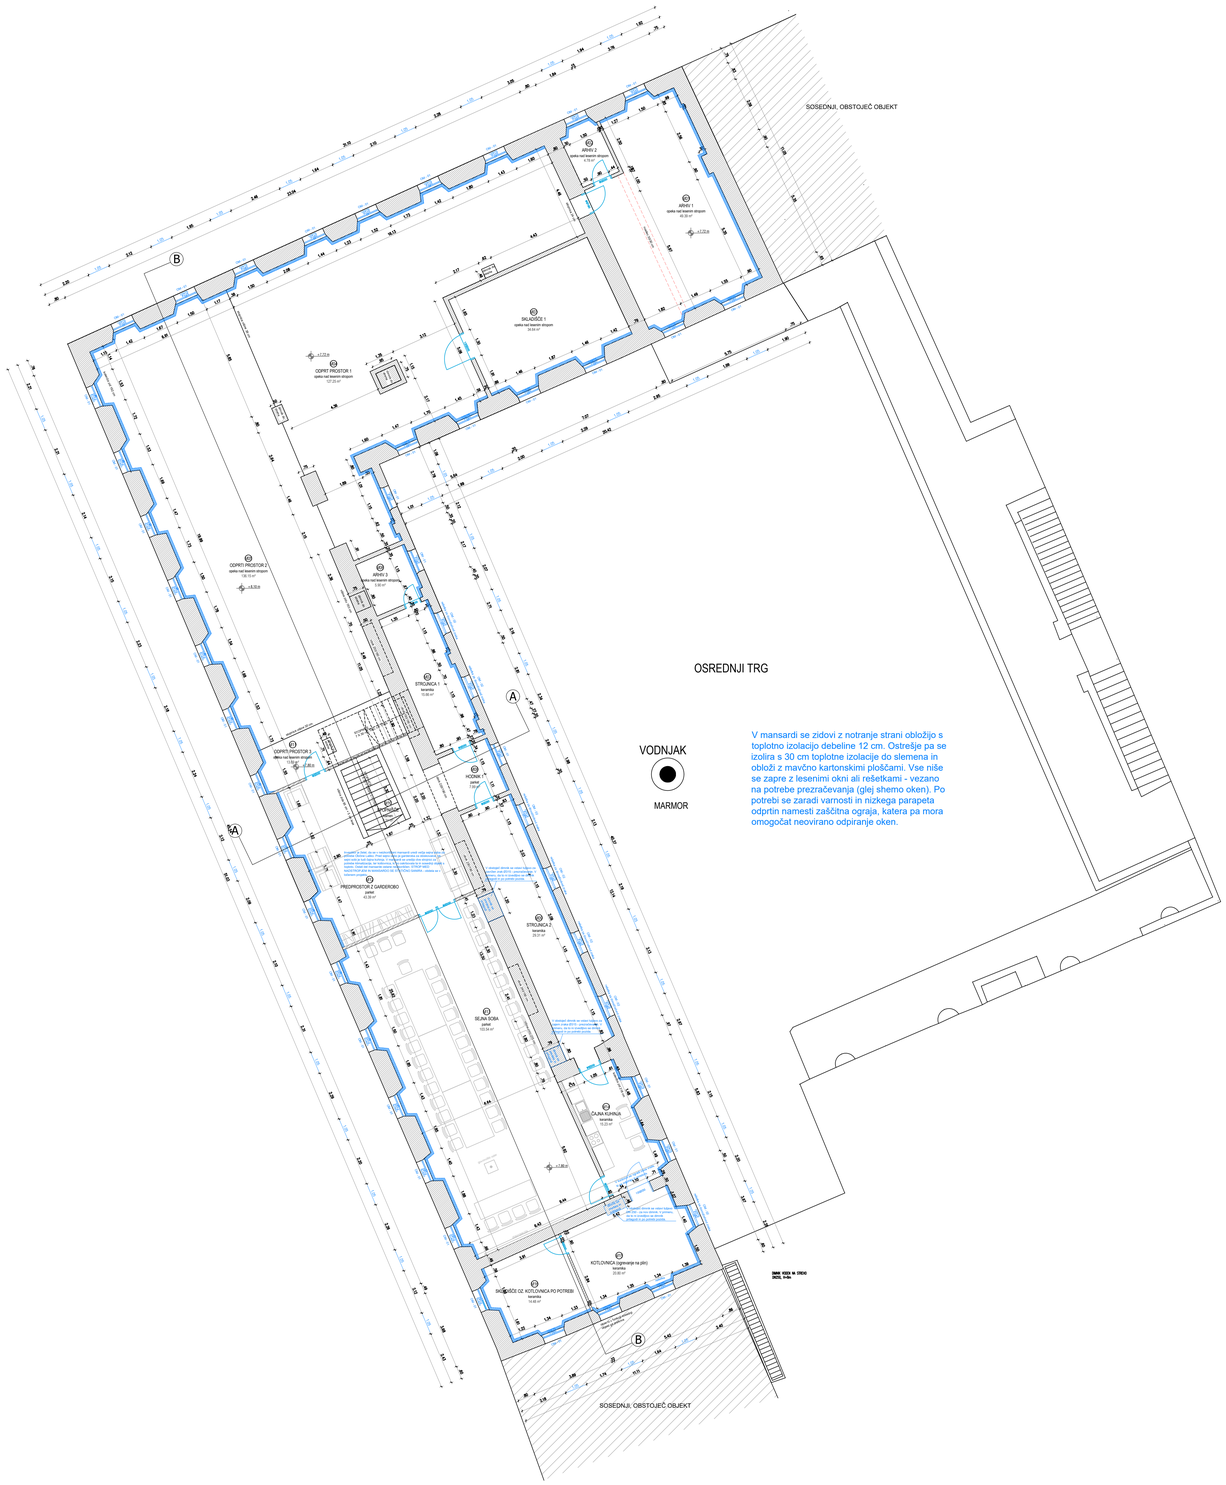


V mansardi se zidovi z notranje strani obložijo s toplotno izolacijo debeline 12 cm. Ostrešje pa se izolira s 30 cm toplotne izolacije do slemena in obloži z mavčno kartonskimi ploščami. Vse nише se zapre z lesenimi okni ali rešetkami - vezano na potrebe prezračevanja (glej shemo oken). Po potrebi se zaradi varnosti in nizkega parapeta odprtin namesti zaščitna ograja, katera pa mora omogočat neovirano odpiranje oken.

OPOMBE:

- Parapeti so navedeni od končnega tlaka!
- Sestave tlakov in konstrukcij so navedene v načrtu prerezov!
- Vse mere obvezno kontrolirati in uskladiti na mestu!
- Okna se vgradijo na obstoječe mesto vgradnje.
- V kolikor se rešitve projektanta na mestu sanacije pokažejo za neizvedljive glede na dejansko stanje na gradbišču, izvajalec predlaga najboljšo rešitev, potrdijo pa jo nadzor, projektant in naročnik!
- V obstoječe niše se vgradijo nova lesena okna oz. za potrebe prezračevanja rešetke (glej sheme oken). Prilagodi se delitev oz. članitev oken in okovje po navodilih ZVKDS. Namestijo se nove lesene notranje police in zunanje police iz cinkolita.
- Zidovi iz notranje strani se obložijo s 12 cm toplotne izolacije, ostrešje pa se izolira s 30 cm toplotne izolacije oboje se zaključi z mavčno kartonsko ploščo.
- Zaradi nizkega parapeta se po potrebi namesti zaščitna ograja - okna se morajo neovirano odpirati.
- V mansardi se uredi sejna soba, strojnici za klimatizacijo in prezračevanje ter kotlovnica.
- Obstoječe dimnike se uporabi za prezračevanje in dimnik v kotlovnici. Po potrebi se dimnike predela v kolikor to ni mogoče se jih podre in sezida nove. Izvedejo se potrebne premostitve ostrešja.

LEGENDA

- kamen
- armiranbeton
- opeka
- predelne stene
- vse spremembe, ki smo jih naredil z energetsko sanacijo
- nova toplotna izolacija

TLORIS MANSARDE

M= 1:100

ESPLANADA
1000 LJUBLJANA, Kavčičeva ulica 66, SLOVENIJA
T 08 20 50 589
E info@esplanada.si / I www.esplanada.si

Investitor / naročnik:	**Občina Laško** Mestna ulica 2, 3270 Laško
Objekt:	**OBČINA LAŠKO ENERGETSKA SANACIJA - energetska sanacija**
Vsebina:	TEHNIČNI PRIKAZI
Prikaz:	TLORIS MANSARDE

Vodja projekta:	Jože Cugelj, u.d.i.a. ZAPS 1516 PA*	Podpis:	
Pooblaščeni arhitekt:	Jože Cugelj, u.d.i.a. ZAPS 1516 PA*	Podpis:	
Projektant:	Mateja Štepec, u.d.i.a.	Podpis:	

Št. pr.:	**09/2024**	Faza:	**PZI**	Merilo:	**1 : 100**	Datum: **avg. 2024**	Št. risbe: **04**