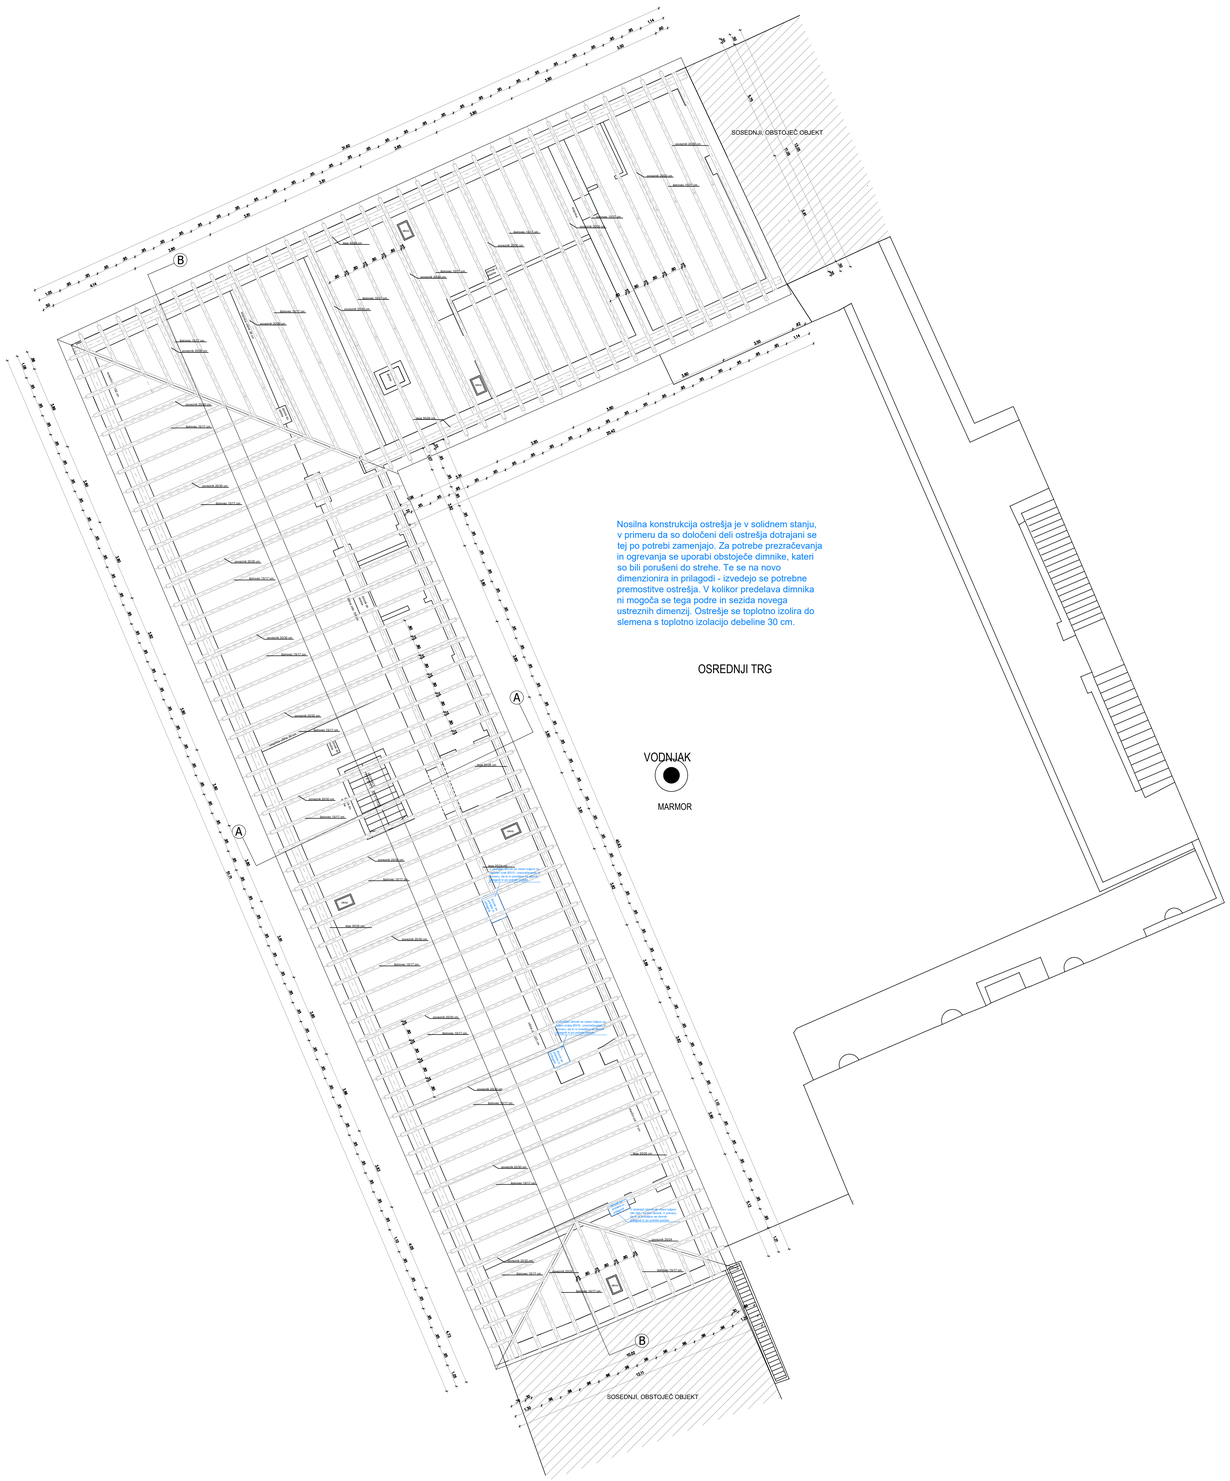


OPOMBE:

- **Parapeti so navedeni od končnega tlaka!**
- **Sestave tlakov in konstrukcij so navedene v načrtu prerezov!**
- **Vse mere obvezno kontrolirati in uskladiti na mestu!**
- **Okna se vgradijo na obstoječe mesto vgradnje.**
- **V kolikor se rešitve projektanta na mestu sanacije pokažejo za neizvedljive glede na dejansko stanje na gradbišču, izvajalec predlaga najboljšo rešitev, potrdijo pa jo nadzor, projektant in naročnik!**
- Ostrešje se izolira do slemena s 30 cm toplotne izolacije in zaključi z mavčno kartonsko ploščo.
- Po potrebi se zamenjajo dotrajani deli nosilnega ostrešja.
- Obstoječe dimnike se uporabi za prezračevanje in dimnik v kotlovnici. Po potrebi se dimnike predela v kolikor to ni mogoče se jih podre in sezida nove. Izvedejo se potrebne premostitve ostrešja.

LEGENDA

- kamen
- armiranbeton
- opeka
- predelne stene
- vse spremembe, ki smo jih naredili z energetsko sanacijo
- nova toplotna izolacija

TLORIS OSTREŠJA

M= 1:100

ESPLANADA
1000 LJUBLJANA, Kavčičeva ulica 66, SLOVENIJA
T 08 20 50 589
E info@esplanada.si / I www.esplanada.si

Investitor / naročnik:	**Občina Laško** Mestna ulica 2, 3270 Laško
Objekt:	**OBČINA LAŠKO ENERGETSKA SANACIJA - energetska sanacija**
Vsebina:	TEHNIČNI PRIKAZI
Prikaz:	TLORIS OSTREŠJA

Vodja projekta:	Jože Cugelj, u.d.i.a. ZAPS 1516 PA*	Podpis:	
Pooblaščeni arhitekt:	Jože Cugelj, u.d.i.a. ZAPS 1516 PA*	Podpis:	
Projektant:	Mateja Štepec, u.d.i.a.	Podpis:	

Št. pr.:	**09/2024**	Faza:	**PZI**	Merilo:	**1 : 100**	Datum: **avg. 2024**	Št. risbe: **05**