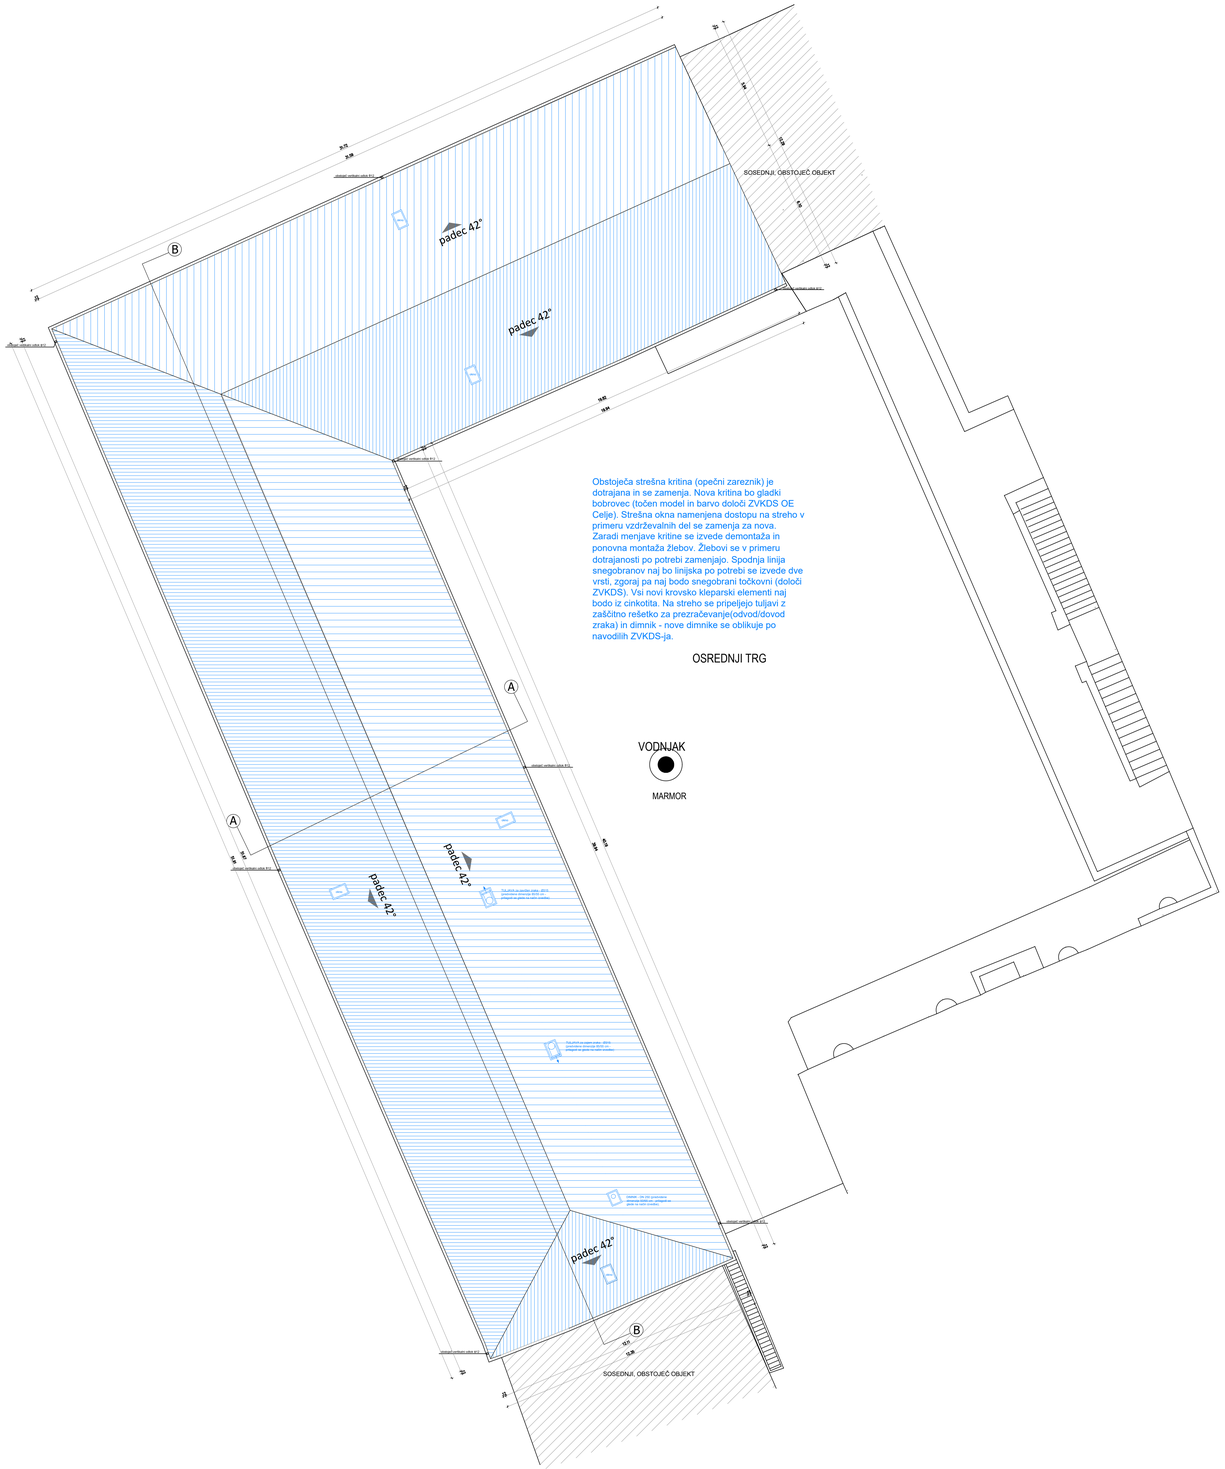


OPOMBE:

- Parapeti so navedeni od končnega tlaka!
- Sestave tlakov in konstrukcij so navedene v načrtu prerezov!
- Vse mere obvezno kontrolirati in uskladiti na mestu!
- Okna se vgradijo na obstoječe mesto vgradnje.
- V kolikor se rešitve projektanta na mestu sanacije pokažejo za neizvedljive glede na dejansko stanje na gradbišču, izvajalec predlaga najboljšo rešitev, potrdijo pa jo nadzor, projektant in naročnik!
- Ostrešje se izolira do slemena s 30 cm toplotne izolacije in zaključi z mavčno kartonsko ploščo.
- Po potrebi se zamenjajo dotrajani deli nosilnega ostrešja.
- Obstoječe dimnike se uporabi za prezračevanje in dimnik v kotlovnici. Po potrebi se dimnike predela v kolikor to ni mogoče se jih podre in sezida nove. Izvedejo se potrebne premostitve ostrešja.
- Zamenja se kritina - gladki bobrovec in strešna okna namenjena dostopu na streho.
- Izvede se demontaža in ponovna montaža žlebov. Žlebovi se v primeru dotrajanosti po potrebi zamenjajo. Spodnja linija snegobranov naj bo linijska po potrebi se izvede dve vrsti, zgoraj pa naj bodo snegobrani točkovni (določi ZVKDS). Vsi novi krovsko kleparski elementi naj bodo iz cinkotita.

LEGENDA

- kamen
- armiranbeton
- opeka
- predelne stene
- vse spremembe, ki smo jih narodil z energetsko sanacijo
- nova toplotna izolacija

TLORIS STREHE
M = 1:100

ESPLANADA
1000 LJUBLJANA, Kavčičeva ulica 66, SLOVENIJA
T 08 20 50 589
E info@esplanada.si / I www.esplanada.si

Investitor / naročnik:	**Občina Laško** Mestna ulica 2, 3270 Laško
Objekt:	**OBČINA LAŠKO ENERGETSKA SANACIJA - energetska sanacija**
Vsebina:	TEHNIČNI PRIKAZI
Prikaz:	TLORIS STREHE

Vodja projekta:	Jože Cugelj, u.d.i.a. ZAPS 1516 PA*	Podpis:	
Pooblaščeni arhitekt:	Jože Cugelj, u.d.i.a. ZAPS 1516 PA*	Podpis:	
Projektant:	Mateja Štepec, u.d.i.a.	Podpis:	
Št. pr.: **09/2024**	Faza: **PZI**	Merilo: **1 : 100**	Datum: **avg. 2024**	Št. risbe: **06**