
DETAJL 2, vzdolžni prerez okna (v arkadnem hodniku)
M 1:1

OPOMBE:

- Vse mere obvezno kontrolirati in uskladiti na mestu!
- V kolikor se rešitve projektanta na mestu sanacije pokažejo za neizvedljive glede na dejansko stanje na gradbišču, izvajalec predlaga najboljšo rešitev, potrdijo pa jo nadzor, projektant in naročnik!
- Ostane prvotno mesto vgradnje okna.
- Vgradijo se nova lesena okna iz kvalitetnih lesenih (smreka) profilov debeline 68 mm s prekinjenim toplotnim mostom z dvoslojno termopan zasteklitvijo z izolacijskmi steklom (4/16/4). Okna morajo imeti leseni odkap, opremljena naj bodo s kvalitetnim okovjem, tesnili, ustreznimi zaključki in prilagoditvami.
- Obliko, delitev in odpiranje oken se prilagodi, da se čimbolj približa prvotnim oknom (glej shemo oken).
- Za nova okna izbrani izvajalec predloži delavniško risbo, katero potrdi nadzor (ZVKDS), projektant in investitor.

ZNOTRAJ

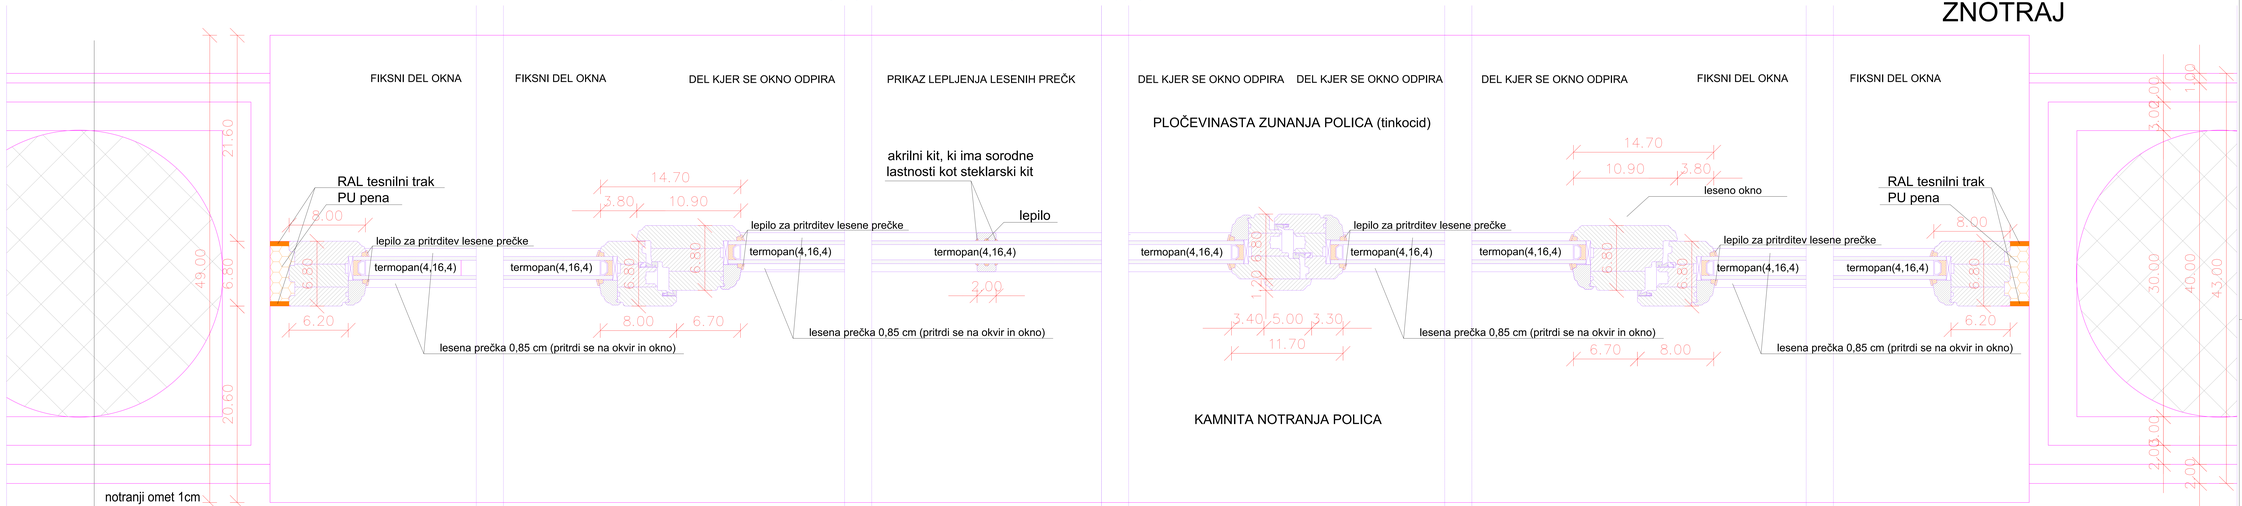

notranji omet 1cm
obstoječa stena (opeka) 40 cm (spodaj) in
betonski steber s podstavkom 40 cm (zgoraj)
fasadni omet 2 cm

ZUNAJ

