
detajl D2
okno

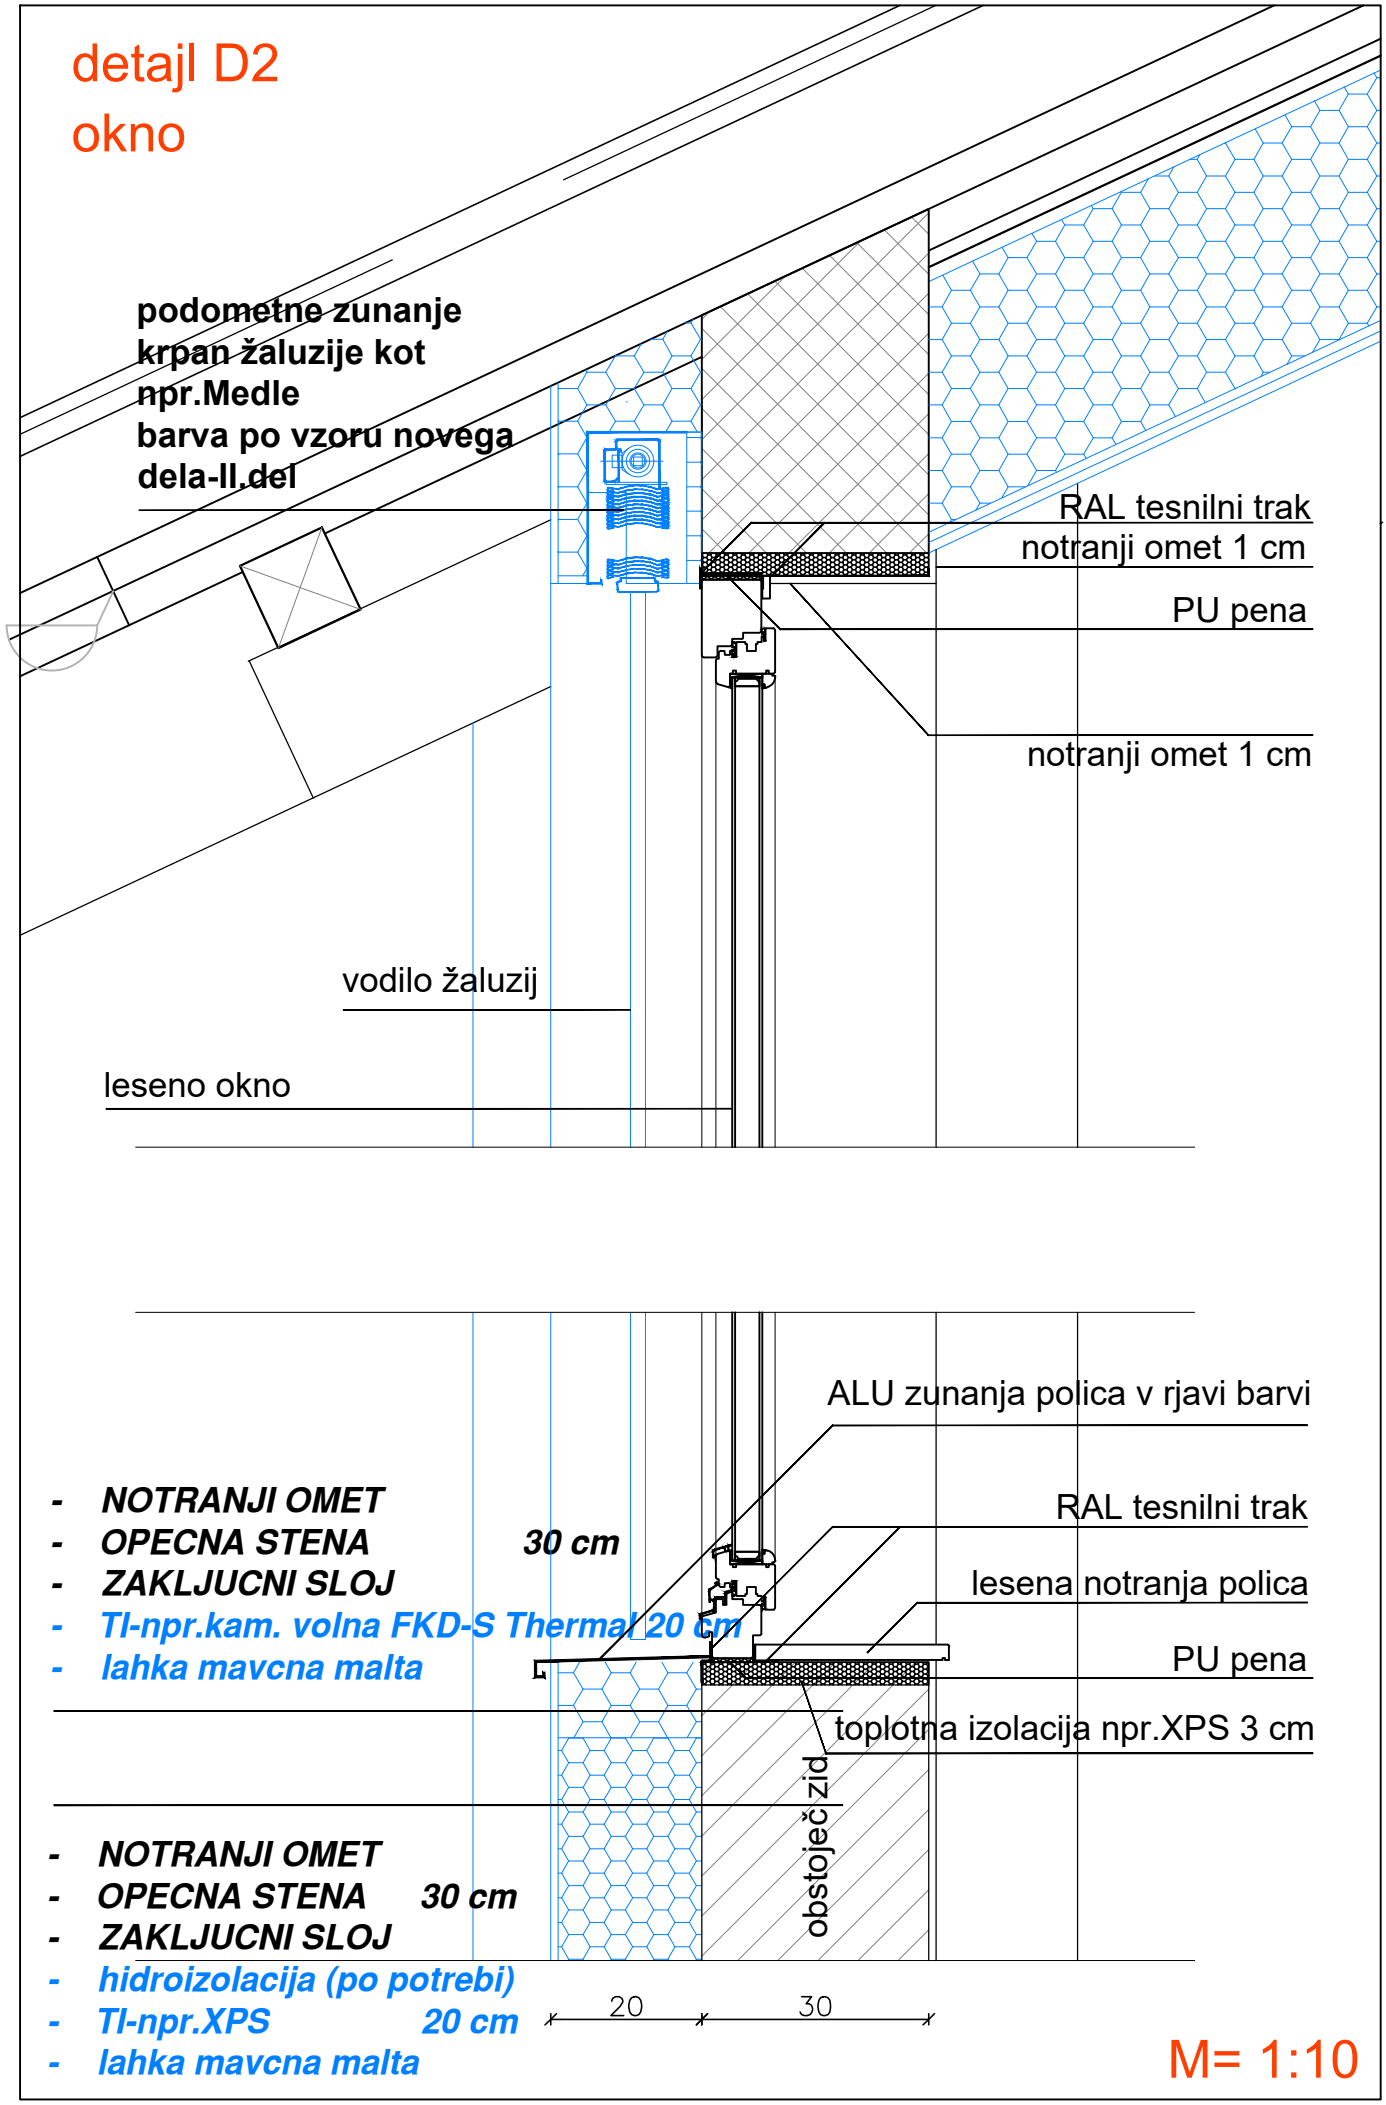

- ***NOTRANJI OMET***
- ***OPECNA STENA*** ***30 cm***
- ***ZAKLJUCNI SLOJ***
- ***TI-npr.kam. volna FKD-S Thermal 20 cm***
- ***lahka mavcna malta***

- ***NOTRANJI OMET***
- ***OPECNA STENA*** ***30 cm***
- ***ZAKLJUCNI SLOJ***
- ***hidroizolacija (po potrebi)***
- ***TI-npr.XPS*** ***20 cm***
- ***lahka mavcna malta***

M= 1:10