

FASADA JUG

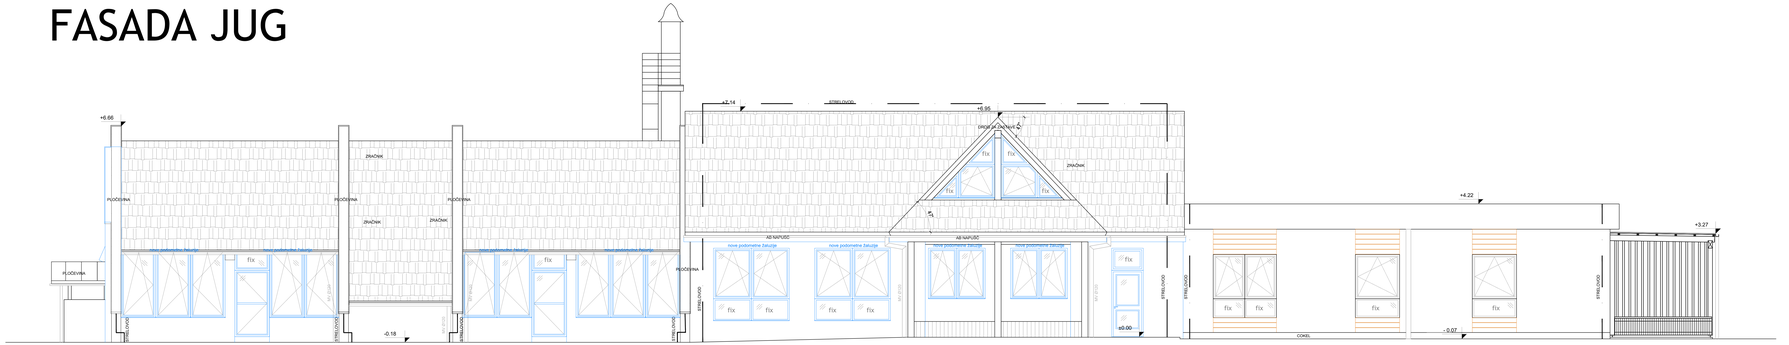

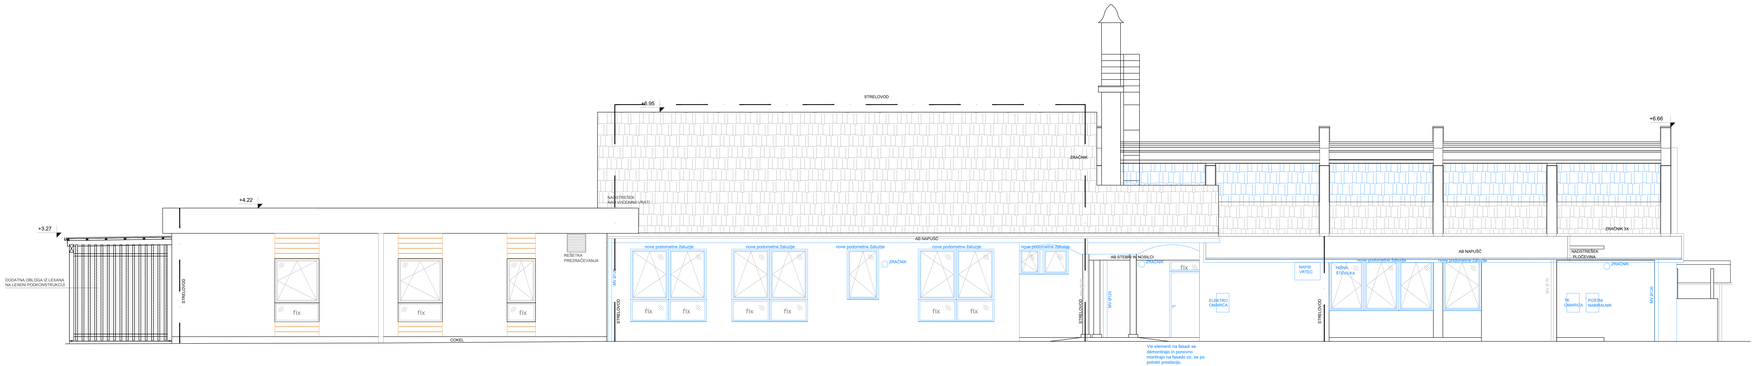

FASADA SEVER

Vsi elementi na fasadi se demontirajo in ponovno vzamejo na fasado oz. se po potrebi predelajo.

LEGENDA:

energetska sanacija

FASADA - SEVER, JUG
M= 1:50

ESPLANADA
1000 LJUBLJANA, Kavčičeva ulica 66, SLOVENIJA
T: +386 (0)1 426 00 00
E: info@esplanada.si / I: www.esplanada.si

Investitor / naročnik:	**Občina Laško** Mestna ulica 2, 3270 Laško
Objekt:	**VRTEC RIMSKE TOPLICE (energetska sanacija)**
Vsebina:	TEHNIČNI PRIKAZI
Prikaz:	FASADA - SEVER, JUG

Vodja projekta:	Gordana Veselˇ, u.d.i.a. PA PRI ZAPS G450	Podpis:	
Pooblaščeni arhitekt:	Gordana Veselˇ, u.d.i.a. PA PRI ZAPS G450	Podpis:	
Projektant:	Mateja Štepec, u.d.i.a.	Podpis:	

Št. pr.:	**8/2024**	Faza:	**PZI**	Merilo:	**1 : 50**	Datum:	**julij 2024**	Št. načr.	**06**