

FASADA VZHOD

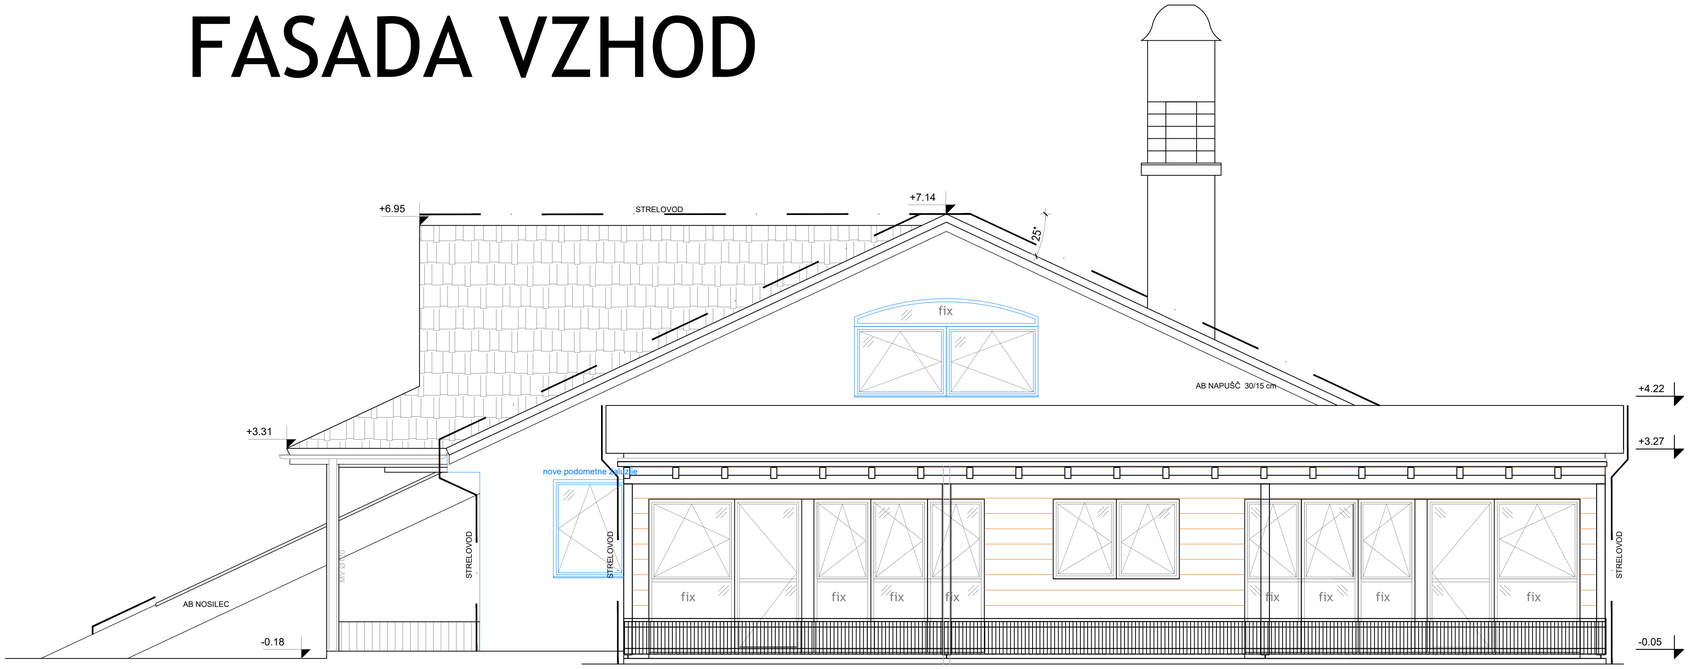

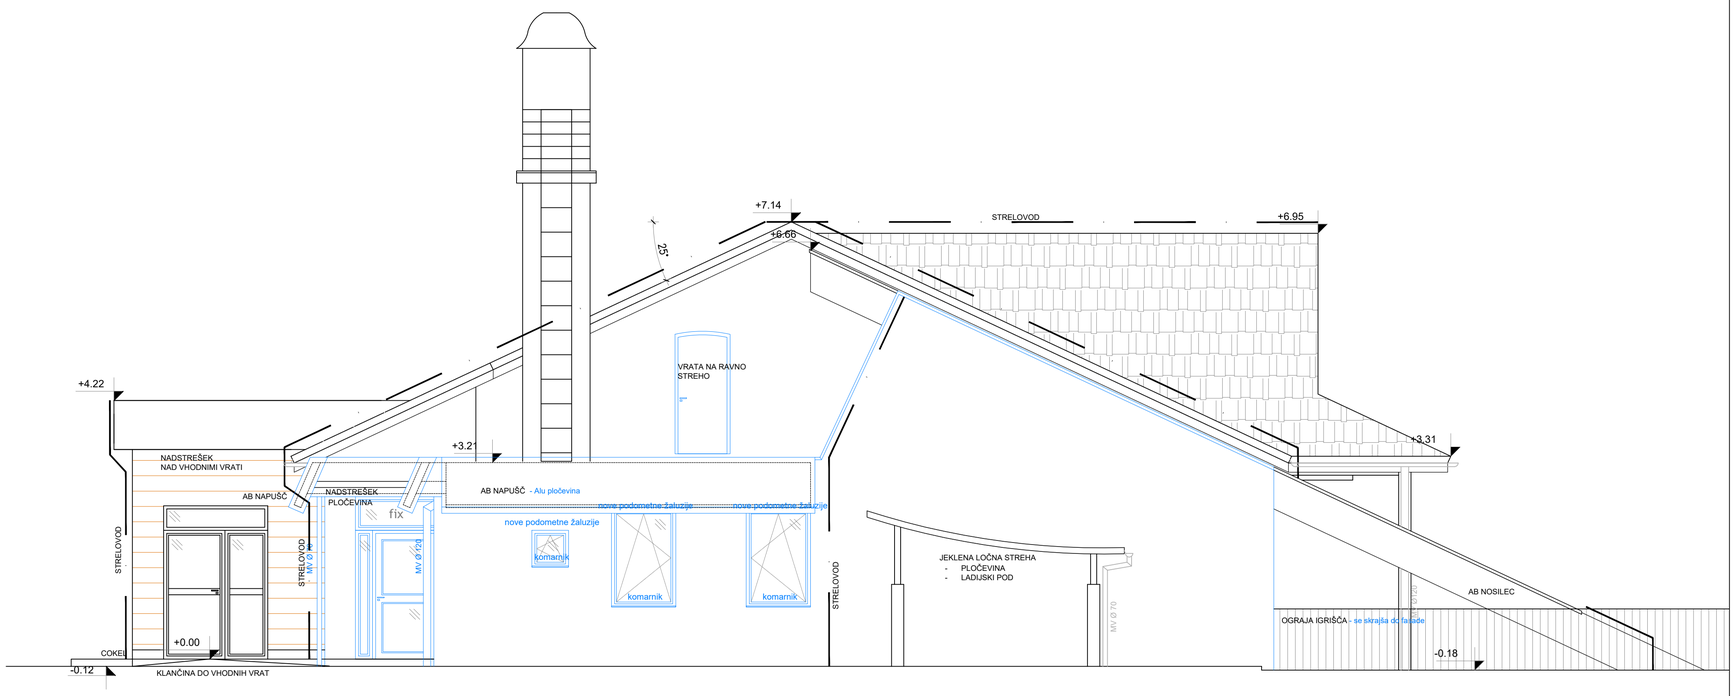

FASADA ZAHOD

LEGENDA:

energetska sanacija

FASADA - VZHOD, ZAHOD
M= 1:50

ESPLANADA
1000 LJUBLJANA, Kavčičeva ulica 66, SLOVENIJA
T 08 20 50 589
E info@esplanada.si / I www.esplanada.si

Investitor / naročnik:	**Občina Laško** Mestna ulica 2, 3270 Laško
Objekt:	**VRTEC RIMSKE TOPLICE (energetska sanacija)**
Vsebina:	TEHNIČNI PRIKAZI
Prikaz:	FASADA - VZHOD, ZAHOD

Vodja projekta:	Gordana Vesel, u.d.i.a. PA PPN ZAPS 0493	Podpis:					
Pooblaščeni arhitekt:	Gordana Vesel, u.d.i.a. PA PPN ZAPS 0493	Podpis:					
Projektant:	Mateja Štepec, u.d.i.a.	Podpis:					
Št. pr.: **8/2024**	Faza: **PZI**	Merilo: **1 : 50**	Datum: **julij 2024**	Št. risbe: **07**			