

PREREZ A-A

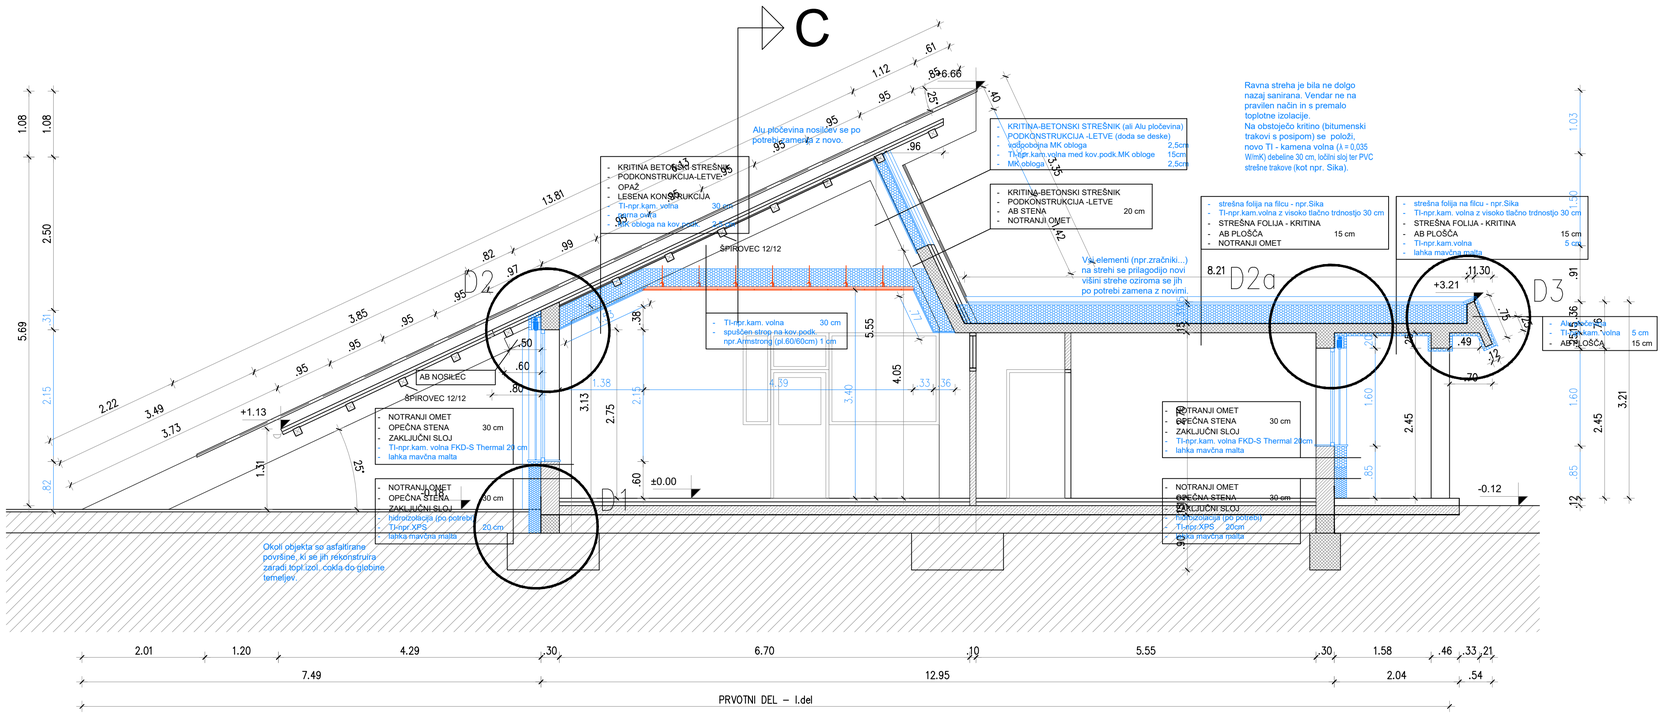

PREREZ B-B

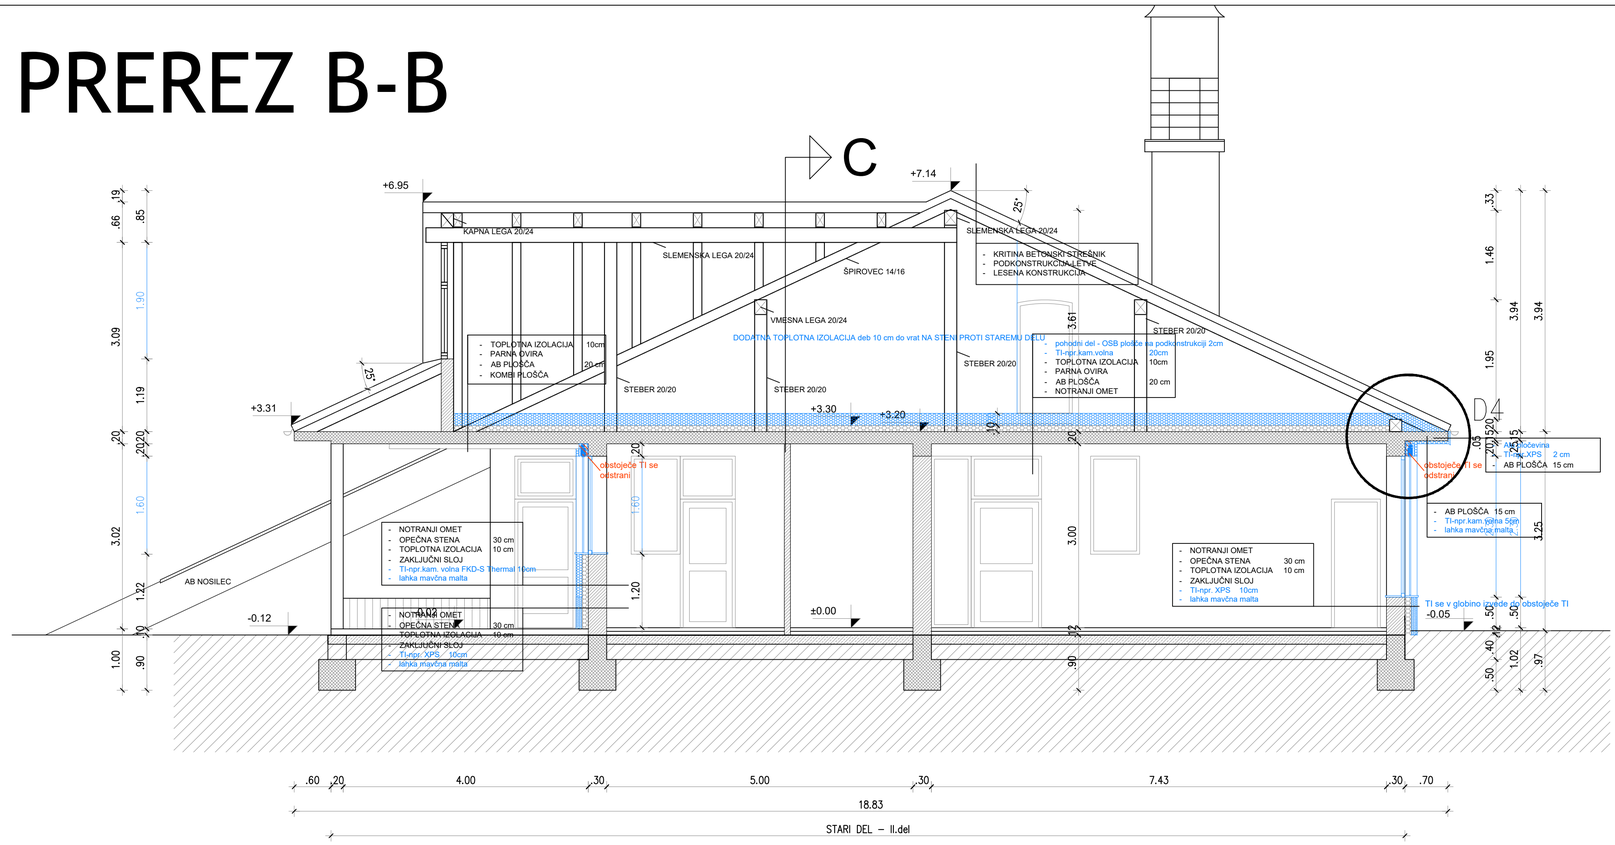

LEGENDA:

- armiran beton
- podložni beton
- estrih
- toplotna izolacija
- energetska sanacija
- modularna opeka
- porobeton
- fasadna opeka
- Hidroizolacija
- rušitev

OPOMBE:

- Na fasado se vgradi TI - kamena volna (λ=0,035 W/mK).
- Stavbno pohištvo se vgradi na zunanji rob objekta.
- Vsi preboji za elektro in strojne inštalacije so obdelane in upoštevane v posameznih načrtih inštalacij.
- Parapeti so navedeni od končnega tlaka!
- Sestave tlakov in konstrukcij so navedene v načrtu prerezov!
- Vse mere obvezno kontrolirati in uskladiti na mestu!
- Vse spremembe je potrebno uskladiti z investitorjem, projektantom in nadzorom!

PREREZ A-A, B-B
M= 1:50

ESPLANADA
1000 LJUBLJANA, Kavčičeva ulica 66, SLOVENIJA
T 08 20 50 589
E info@esplanada.si / I www.esplanada.si

Investitor / naročnik:	**Občina Laško** Mestna ulica 2, 3270 Laško
Objekt:	**VRTEC RIMSKE TOPLICE (energetska sanacija)**
Vsebina:	TEHNIČNI PRIKAZI
Prikaz:	PREREZI A-A, B-B

Vodja projekta:	Gordana Vesel, u.d.i.a. PA PPN ZAPS 0493	Podpis:	
Pooblaščeni arhitekt:	Gordana Vesel, u.d.i.a. PA PPN ZAPS 0493	Podpis:	
Projektant:	Mateja Štepec, u.d.i.a.	Podpis:	

Št. pr.:	**8/2024**	Faza:	**PZI**	Merilo:	**1 : 50**	Datum: **julij 2024**	Št. risbe: **04**