

PREREZ C-C

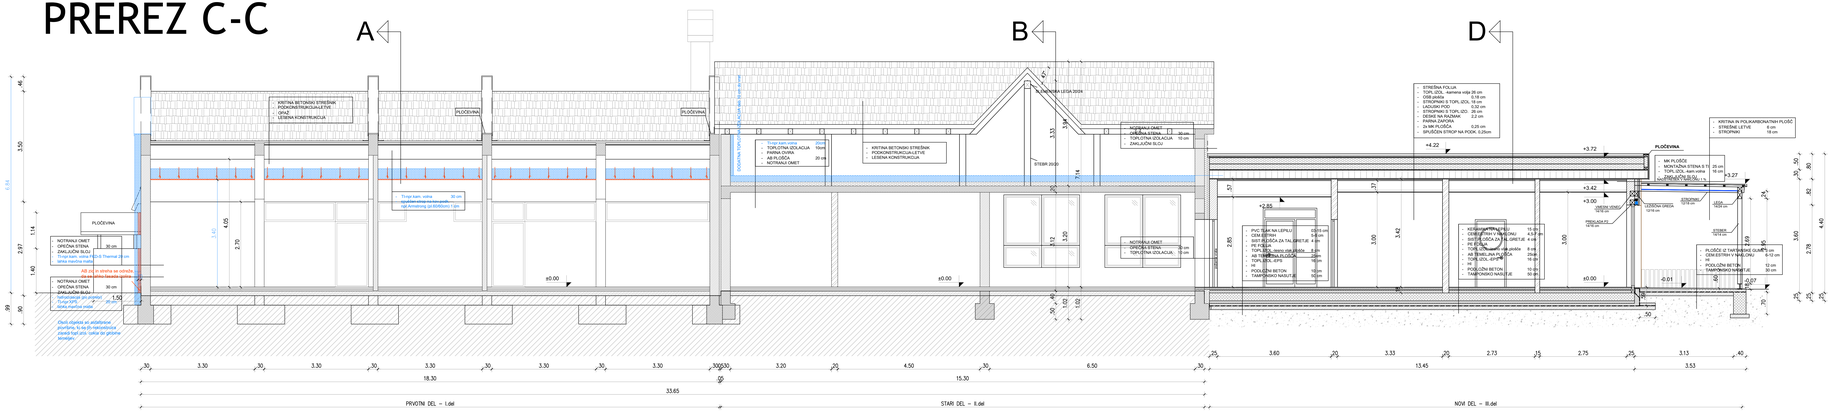

PREREZ D-D

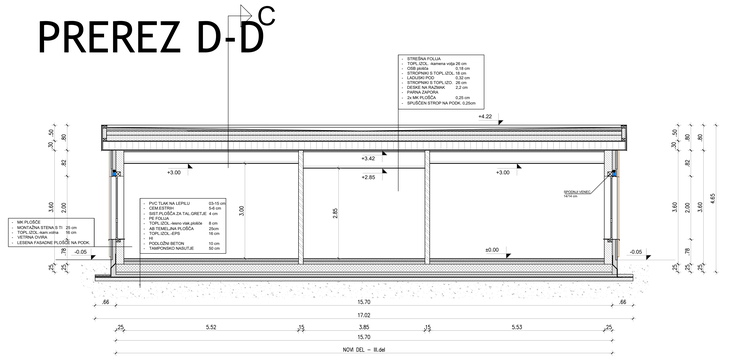

LEGENDA:

- armiran beton
- podložni beton
- estrih
- toplotna izolacija
- energetska sanacija
- modularna opeka
- porobeton
- fasadna opeka
- Hidroizolacija
- rušitev

OPOMBE:

- **Na fasado se vgradi TI - kamena volna (λ=0,035 W/mK).**
- **Stavbno pohištvo se vgradi na zunanji rob objekta.**
- **Vsi preboji za elektro in strojne inštalacije so obdelane in upoštevane v posameznih načrtih inštalacij.**
- **Parapeti so navedeni od končnega tlaka!**
- **Sestave tlakov in konstrukcij so navedene v načrtu prerezov!**
- **Vse mere obvezno kontrolirati in uskladiti na mestu!**
- **Vse spremembe je potrebno usklajditi z investitorjem, projektantom in nadzorom!**

PREREZ C-C, D-D
M= 1:50

	Občina Laško		
Investitor / naročnik:	Mestna ulica 2, 3270 Laško		
Objekt:	**VRTEC RIMSKE TOPLICE (energetska sanacija)**		
Vsebina:	TEHNIČNI PRIKAZI		
Prikaz:	PREREZI C-C, D-D		
Vodja projekta:	Gordana Vesel, u.d.i.a. IN-PPN ZAPS 0493	Podpis:	
Podizdelavec arhitekt:	Gordana Vesel, u.d.i.a. IN-PPN ZAPS 0493	Podpis:	
Projektant:	Mateja Štepec, u.d.i.a.	Podpis:	
Št. pr. **8/2024**	Faza: **PZI**	Merilo: **1 : 50**	Datum: **julij 2024** Št. risbe: **05**

ESPLANADA
1000 LJUBLJANA, Kavčičeva ulica 56, SLOVENIJA
T: 01 / 426 00 00
E: info@esplanada.si / W: www.esplanada.si