
PODS (Š)

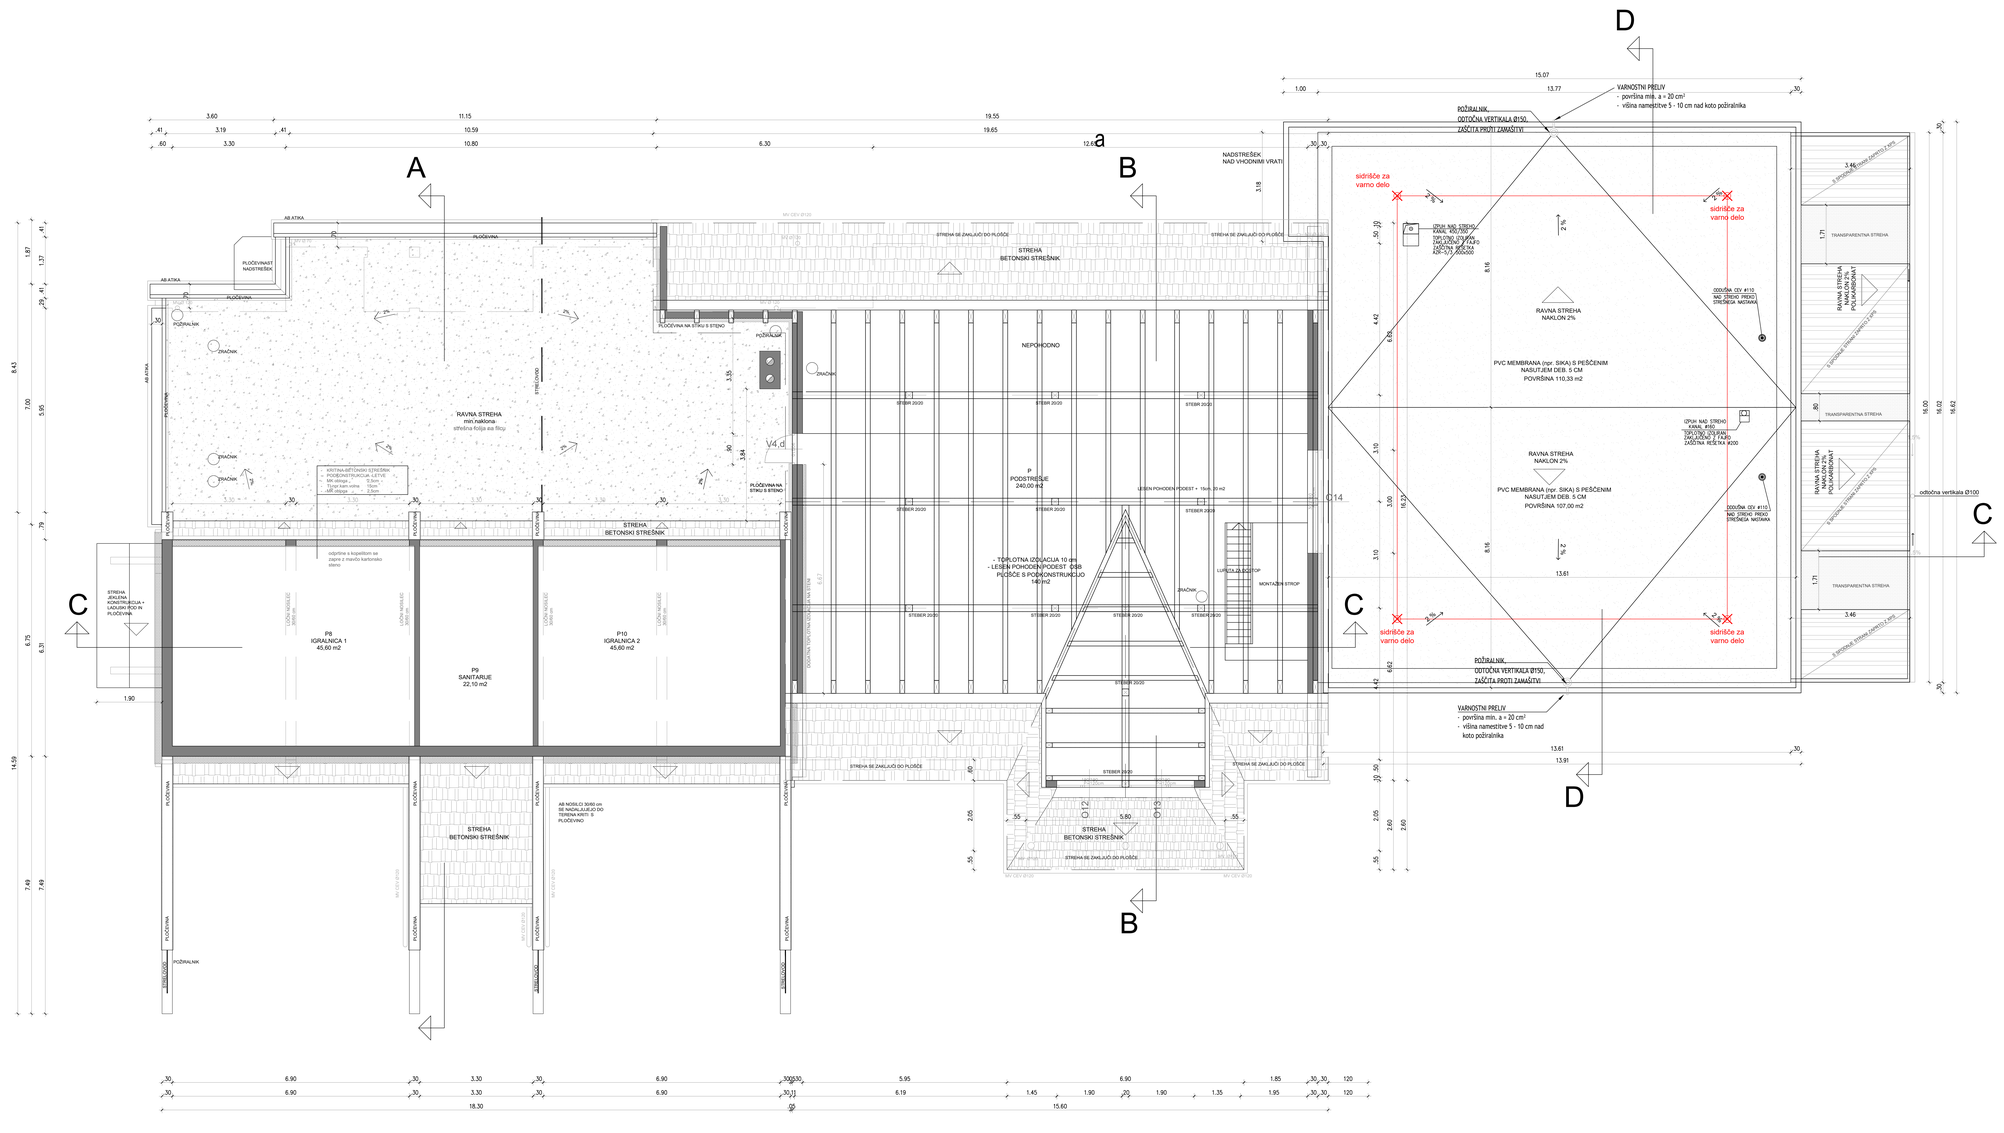

LEGENDA:

energetska sanacija

TLORIS PODSTREŠJA/STREHE
M= 1:50

ESPLANADA	1000 LJUBLJANA, Kavčičeva ulica 64, SLOVENIJA T 08 05 50 584 E info@esplanada.si / www.esplanada.si
Investitor / naročnik:	**Občina Laško** Mestna ulica 2, 3270 Laško
Objekt:	**VRTEC RIMSKE TOPLICE (energetska sanacija)**
Vsebina:	TEHNIČNI PRIKAZI
Prikaz:	TLORIS PODSTREŠJA / STREHE
Vodja projekta:	Gordana Vesel, u.d.i.a. IPA PRN ZAPS 0493 — Podpis:
Pooblaščeni arhitekt:	Gordana Vesel, u.d.i.a. IPA PRN ZAPS 0493 — Podpis:
Projektant:	Mateja Štepec, u.d.i.a. — Podpis:
Št. pr.: 8/2024	Faza: PZI — Merilo: 1 : 50 — Datum: julij 2024 — Št. risbe: 02