
POD.Š (Š)

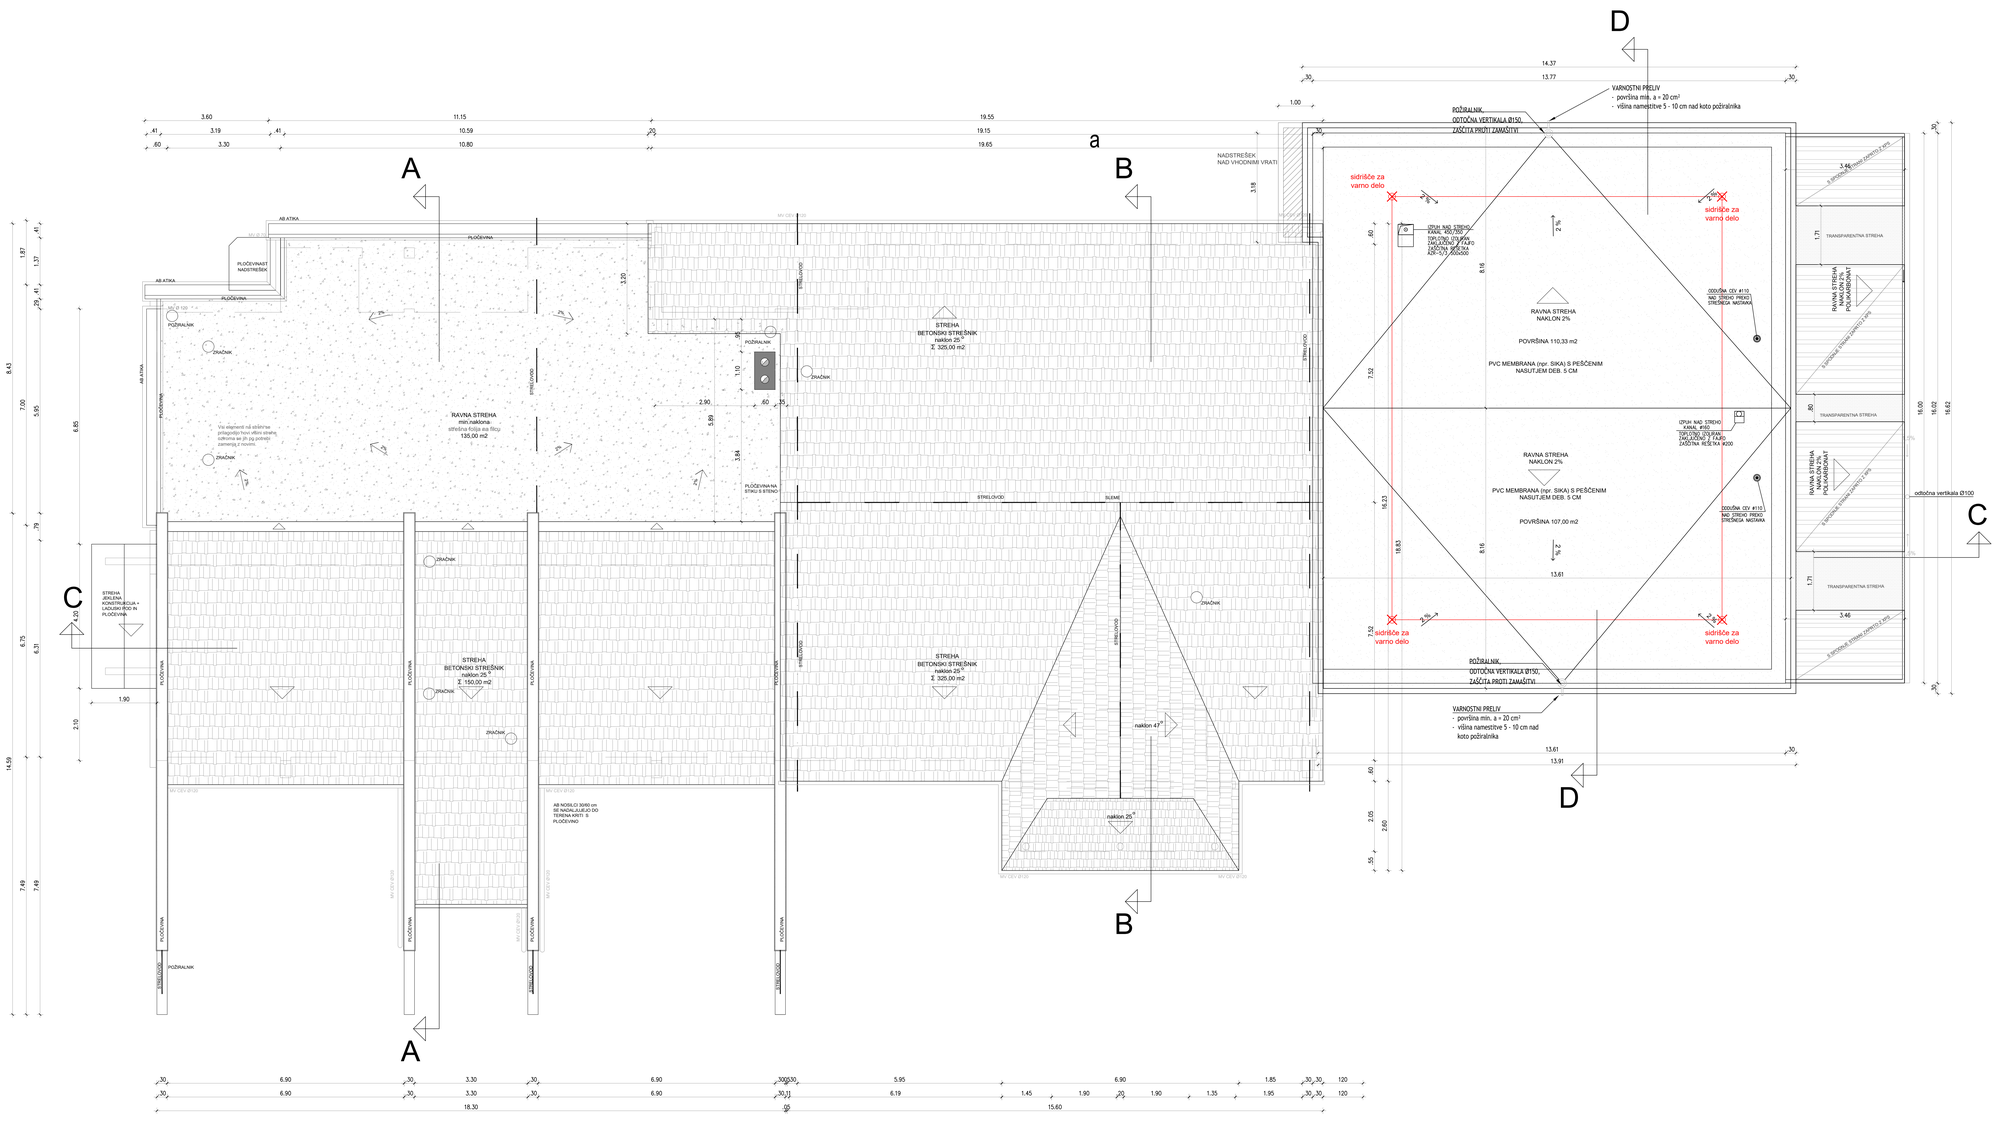

LEGENDA:

energetska sanacija

TLORIS STREHE
M= 1:50

ESPLANADA	1000 LJUBLJANA, Karlčeva ulica 64, SLOVENIJA T. 08 20 50 589 E. info@esplanada.si / / www.esplanada.si		
Investitor / naročnik:	**Občina Laško** Mestna ulica 2, 3270 Laško		
Objekt:	**VRTEC RIMSKE TOPLICE (energetska sanacija)**		
Vsebina:	TEHNIČNI PRIKAZI		
Prikaz:	TLORIS STREHE		
Vodja projekta:	Gordana Vesel, u.d.i.a. PA PPN ZAPS 0493	Podpis:	
Podblačilcni arhitekt:	Gordana Vesel, u.d.i.a. PA PPN ZAPS 0493	Podpis:	
Projektant:	Mateja Štepec, u.d.i.a.	Podpis:	
Št. pr.: **8/2024**	Faza: **PZI** Merilo: **1 : 50** Datum: **julij 2024** Št. risbe: **03**		