
prikaz AB zidu pod ploščo

prikaz območja vpiha steklene mineralne volne

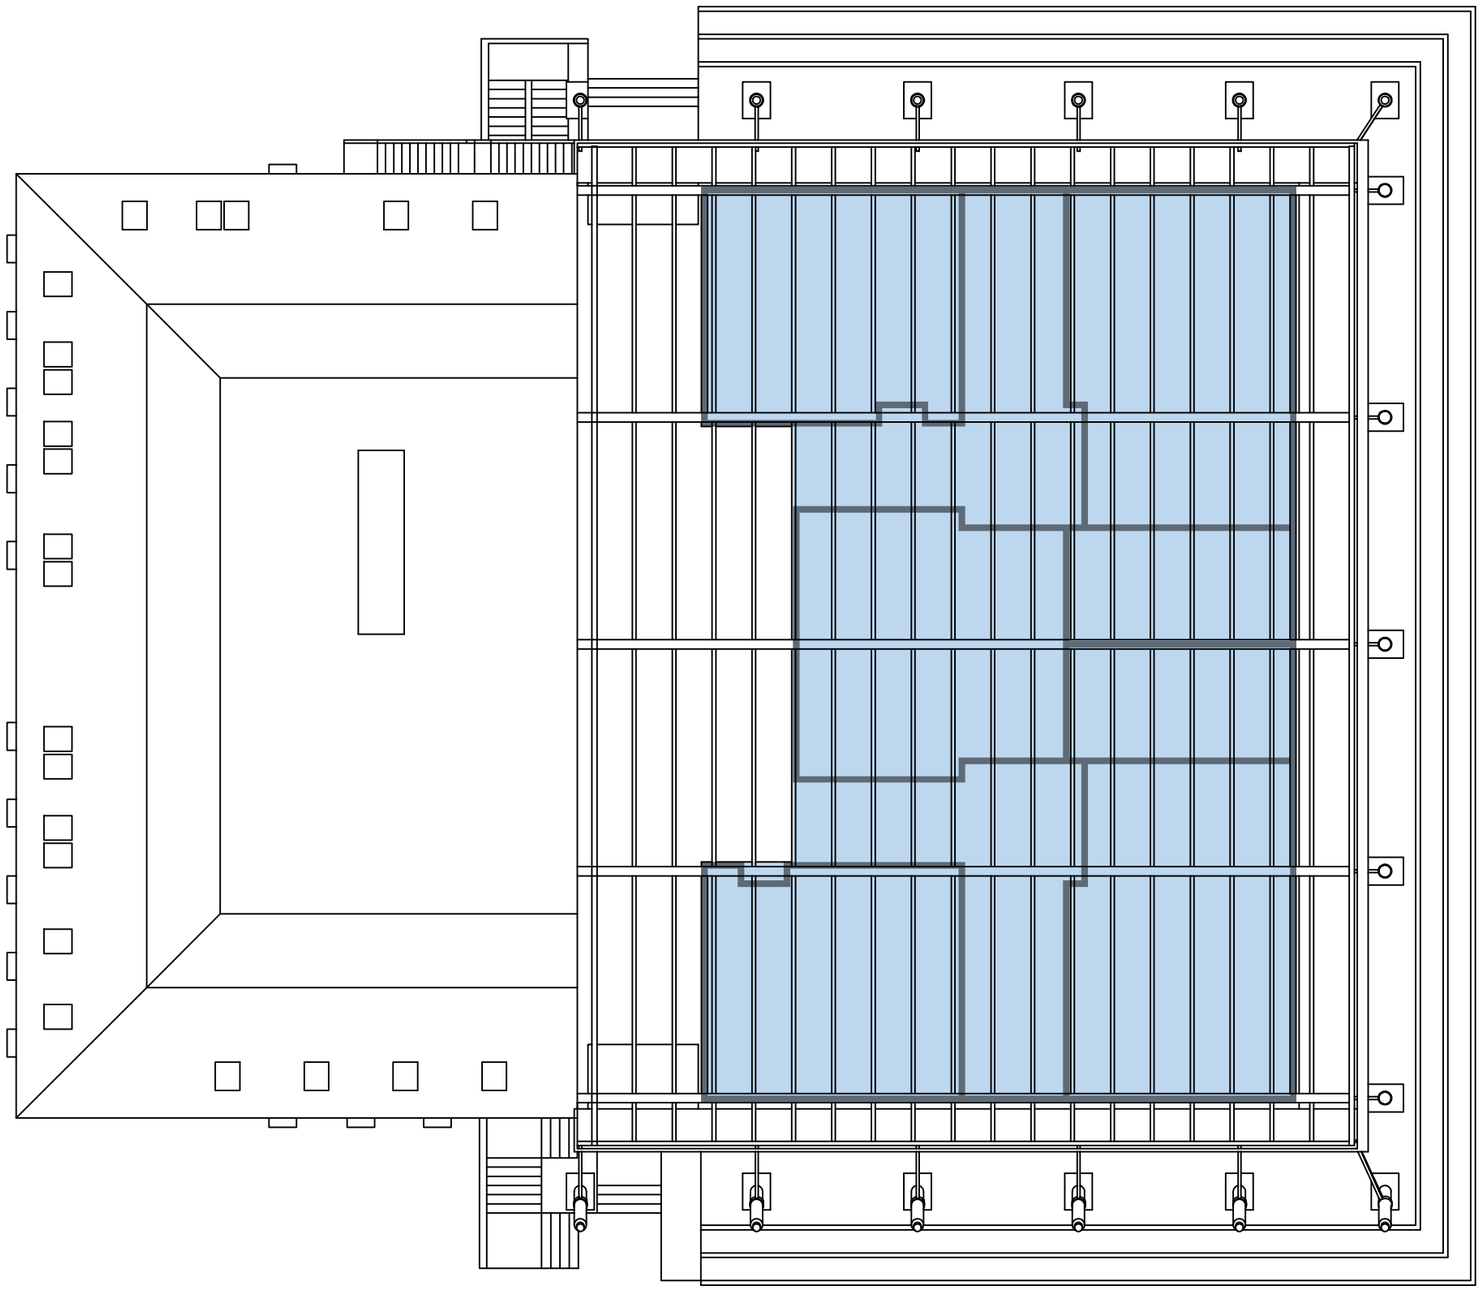

merilo 1:200