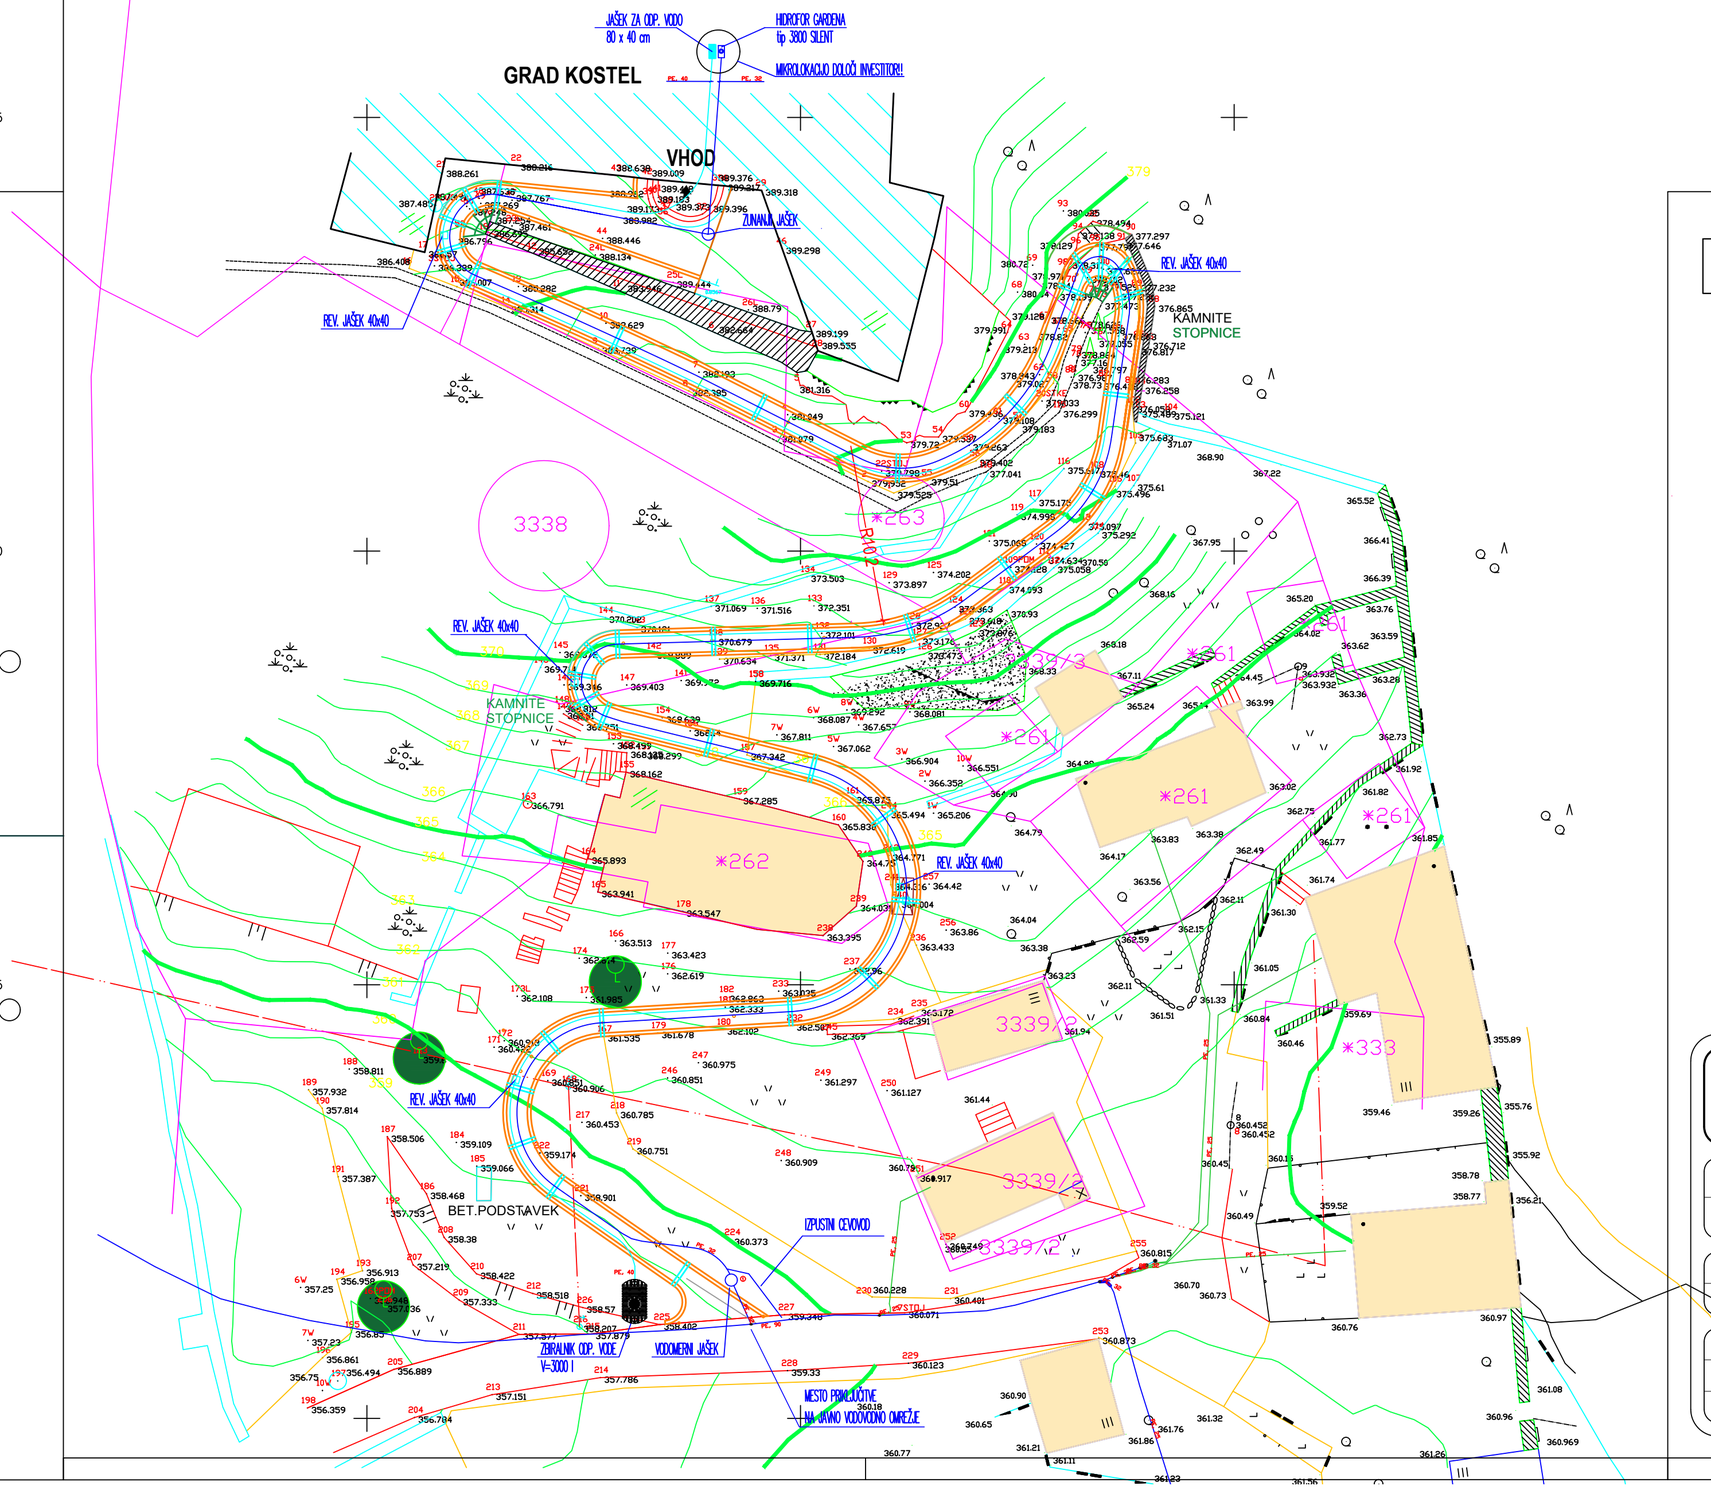


ZUNANJI VODOVOD-SITUACIJA M 1:250

LEGENDA:

- OBSTOJEČI VODOVOD
- PROJEKTIRAN VODOVOD
- PROJEKTIRAN AVTOMATSKI ZRAČNIK (zračnik)
- PROJEJKTIRAN BLATNI IZPUST (blatni izpust)
- ODPADNA VODA
- (1) OZNAKA VOZLIŠČA

S

Izvajalec:

URH-ing, Rudolf Urh s.p.

Frankopanska 5, 1330 Kočevje
E-mail: rudi.urh1@gmail.com

Naročnik - investitor:	OBČINA KOSTEL, VAS 4, 1336 KOSTEL
Objekt in lokacija objekta:	UREDITEV PEŠ POTI DO GRADU KOSTEL
Načrt:	4. NAČRT STROJNIH INSTALACIJ (PZI)
Naslov risbe:	ZUNANJHI VODOVOD
Odgovorni vodja projekta:	ZVONKA KOROŠAC, univ.dipl. inž. arh. ZAPS 0910A
Odgovorni projektant:	Rudolf Urh, inž. str. S -1412
Izdelal:	
Merilo:	1 : 250
Št. proj.:	8-PZI-SI/24
Datum:	Avgust 2024
List št.:	4.1.1.