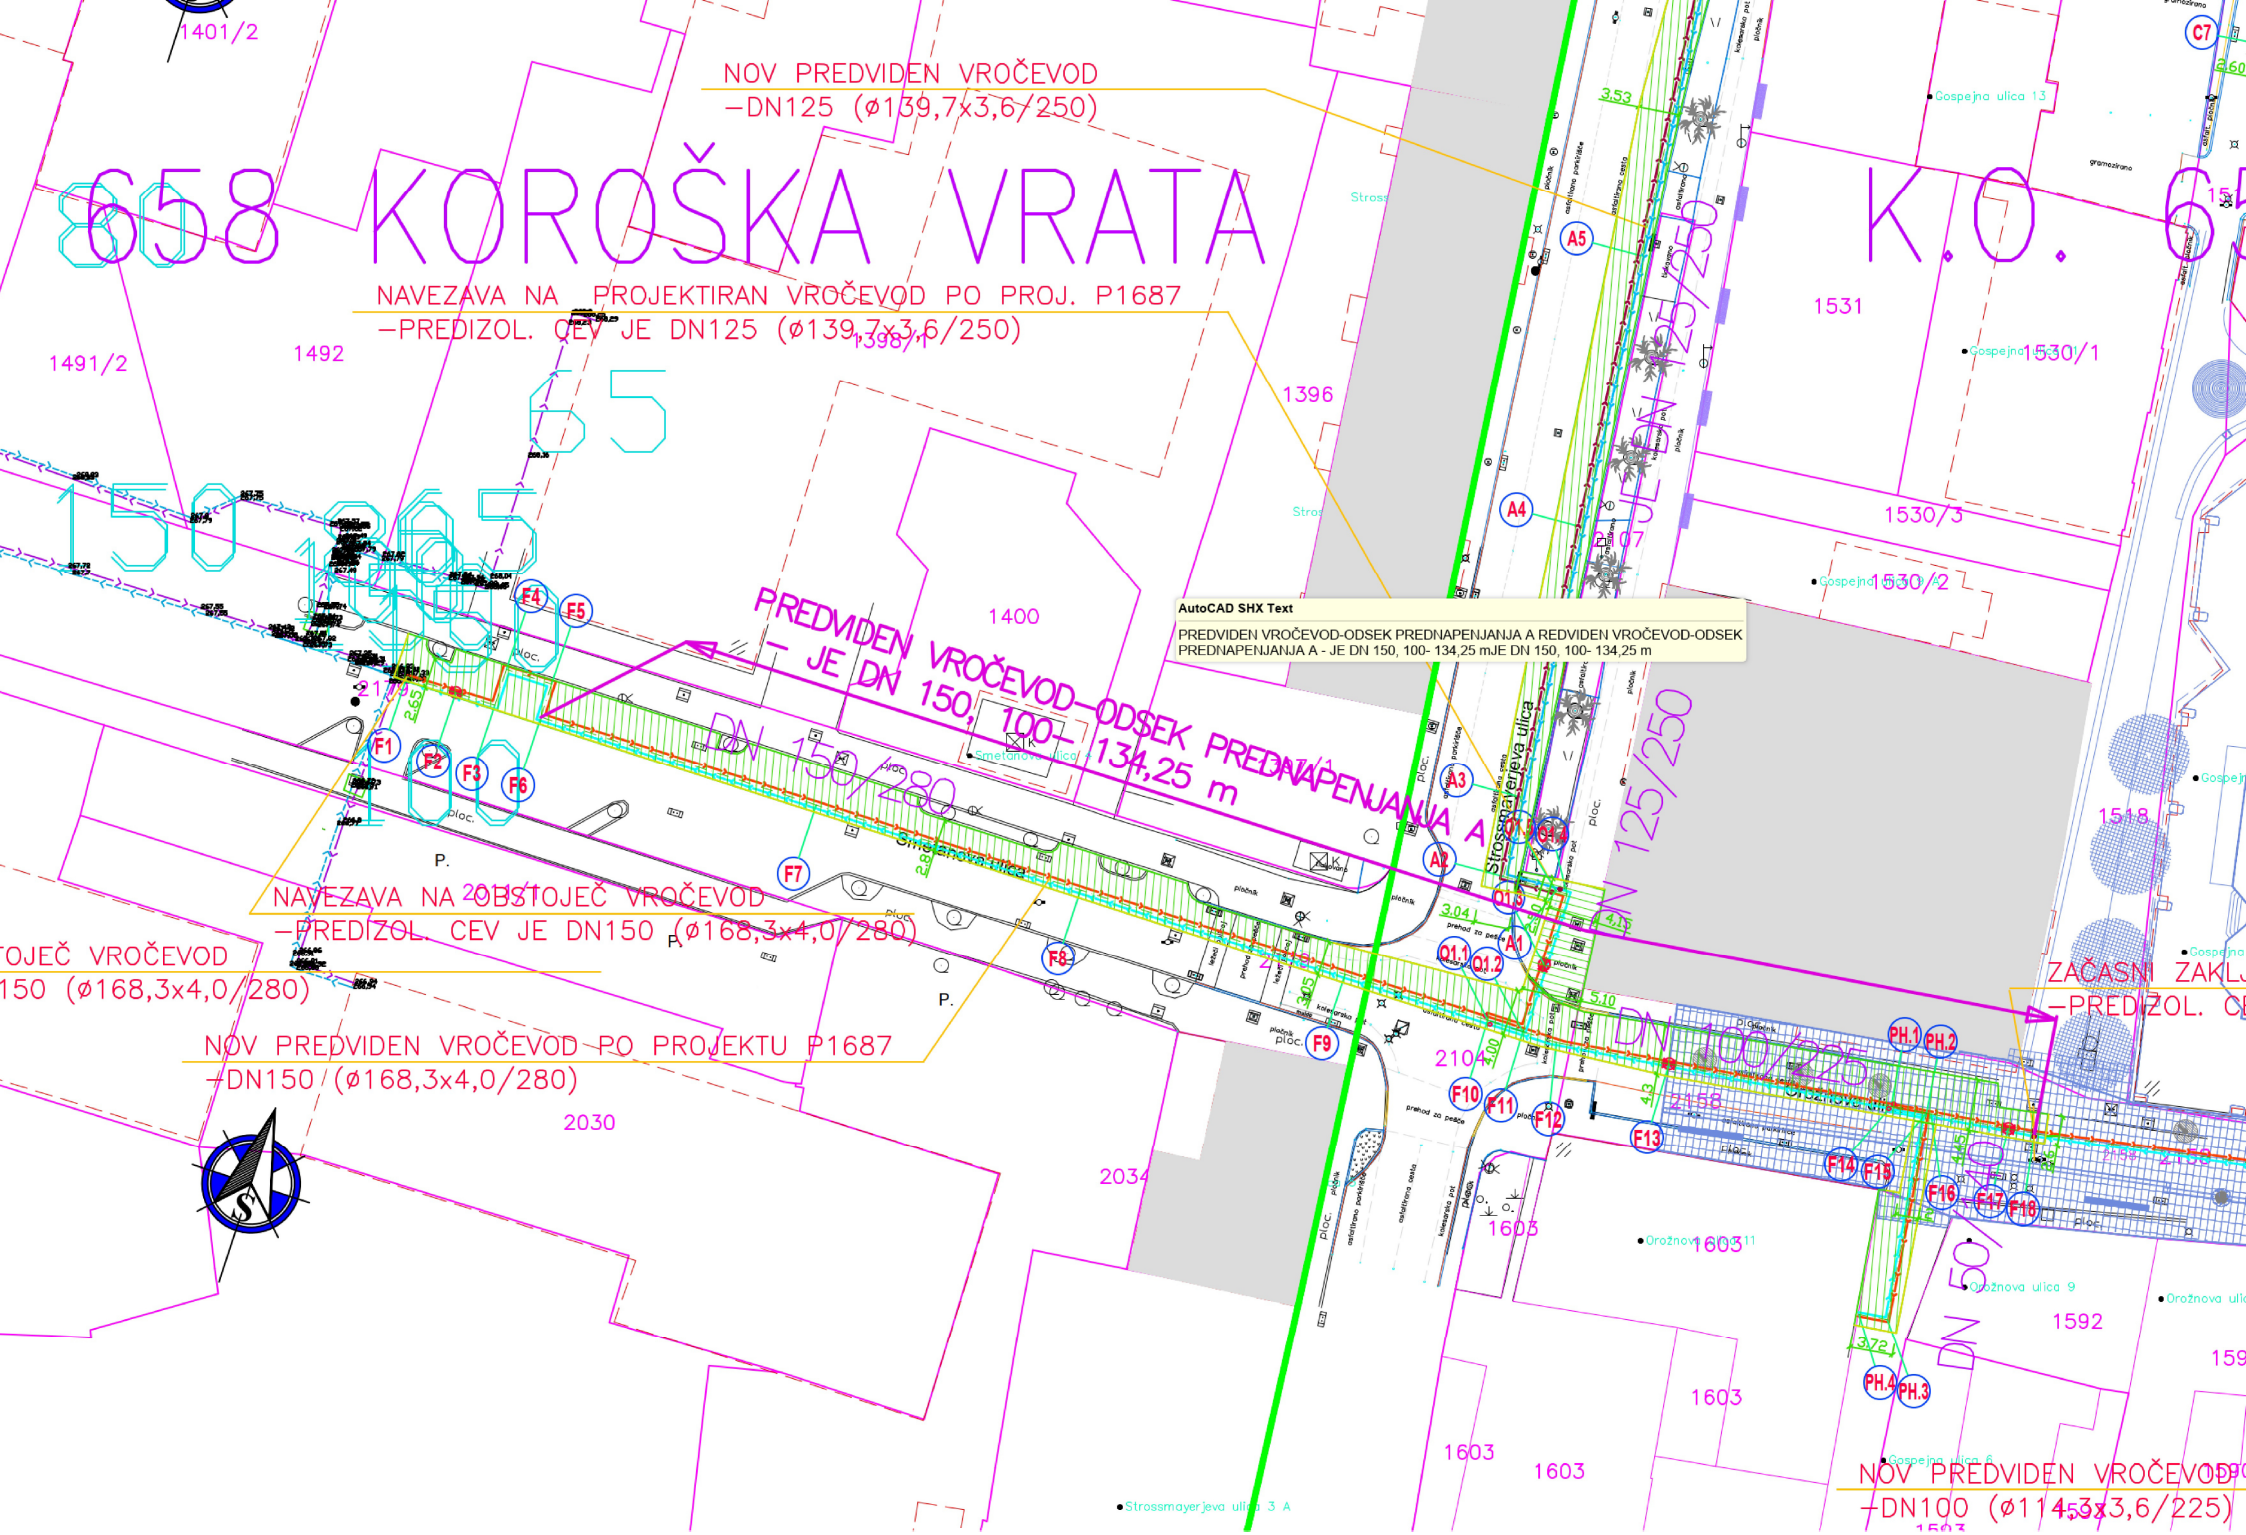

658 KOROŠKA VRATA
K.O. 6
NOV PREDVIDEN VROČEVOD
–DN125 (ø139,7x3,6/250)
NAVEZAVA NA PROJEKTIRAN VROČEVOD PO PROJ. P1687
–PREDIZOL. CEV JE DN125 (ø139,7x3,6/250)
PREDVIDEN VROČEVOD–ODSEK PREDNAPENJANJA A
– JE DN 150, 100– 134,25 m
AutoCAD SHX Text
PREDVIDEN VROČEVOD-ODSEK PREDNAPENJANJA A REDVIDEN VROČEVOD-ODSEK PREDNAPENJANJA A - JE DN 150, 100- 134,25 mJE DN 150, 100- 134,25 m
NAVEZAVA NA OBSTOJEČ VROČEVOD
–PREDIZOL. CEV JE DN150 (ø168,3x4,0/280)
OBSTOJEČ VROČEVOD
150 (ø168,3x4,0/280)
NOV PREDVIDEN VROČEVOD PO PROJEKTU P1687
–DN150 (ø168,3x4,0/280)
ZAČASNI ZAKL
–PREDIZOL. CE
NOV PREDVIDEN VROČEVOD
–DN100 (ø114,3x3,6/225)
DN 150/280
DN 125/250
DN 150/280
DN 150/280
Smetanova ulica
Strossmayerjeva ulica
Gospejna ulica 13
Gospejna ulica 9
Gospejna ulica 6
Drožnova ulica 11
Drožnova ulica 9
1401/2
1491/2
1492
1398/1
1396
1400
1531
1530/1
1530/3
1530/2
1518
1592
1603
2030
2034
2104
2158
F1
F2
F3
F4
F5
F6
F7
F8
F9
F10
F11
F12
F13
F14
F15
F16
F17
F18
A1
A2
A3
A4
A5
PH.1
PH.2
PH.3
PH.4
Q1.1
Q1.2
Q1.3
Q1.4
C7