naziv gradnje

Prenova interjerja ambulant 1,2,3, Ginekološka klinika, Leonišče

investitor

UKC Ljubljana, Ginekološka klinika, Zaloška cesta 2, 1000 Ljubljana

projektant

Žiga Misjak - arhitekt, Tuga Vidmarja 12, 4000 Kranj

načrt	*vrsta projekta*	*številka projekta*
ARHITEKTURA / NOTRANJA OPREMA	**IDZ**	**01/23**
	datum	*številka načrta*
	April 2023	**01/23/A**

KAZALO

A0.1	Naslovnica	
A0.2	Kazalo	
A0.3	Popis del in opreme	
A1.1	Tloris obstoječega stanja in odstranjevalnih del	1:50
A1.2	Dispozicijski tloris	1:50
A1.3	Tloris stropa	1:50
A2.1	Sprejemnica 1 - 1	1:50
A2.2	Sprejemnica 1 - 2	1:50
A2.3	Ambulanta 1	1:50
A2.4	Sprejemnica 2	1:50
A2.5	Ambulanta 2	1:50
A2.6	Ambulanta 3	1:50
A2.7	Sprejemnica 3	1:50
A2.8	IVF koordinator	1:50
A3.1	Sheme pohištva / MIZ-1-L	1:25
A3.2	Sheme pohištva / MIZ-1-D	1:25
A3.3	Sheme pohištva / MIZ-1-D*	1:25
A3.4	Sheme pohištva / MIZ-2-D	1:25
A3.5	Sheme pohištva / MIZ-3	1:25
A3.6	Sheme pohištva / PR-1, OM-1	1:25
A3.7	Sheme pohištva / OM-2, OM-3	1:25
A3.8	Sheme pohištva / OM-4, OM-5	1:25
A3.9	Sheme pohištva / OM-6	1:25
A3.10	Sheme pohištva / KL-1, LE-1	1:25
A3.11	Sheme pohištva / PO-1, TA-1	1:25
A4.1	Izbor materialov in barv	1:20

naziv gradnje

Prenova interjerja ambulant 1,2,3, Ginekološka klinika, Leonišče

investitor

UKC Ljubljana, Ginekološka klinika, Zaloška cesta 2, 1000 Ljubljana

projektant

Žiga Misjak - arhitekt, Tuga Vidmarja 12, 4000 Kranj

načrt	*vrsta projekta*	*številka projekta*
ARHITEKTURA / NOTRANJA OPREMA	**IDZ**	**01/23**
	datum	*številka načrta*
	April 2023	**01/23/A**

POPIS DEL IN OPREME

naziv gradnje		
Prenova interjerja ambulant 1,2,3, Ginekološka klinika, Leonišče		
investitor		
UKC Ljubljana, Ginekološka klinika, Zaloška cesta 2, 1000 Ljubljana		
projektant		
Žiga Misjak - arhitekt, Tuga Vidmarja 12, 4000 Kranj		
načrt	*vrsta projekta*	*številka projekta*
ARHITEKTURA / NOTRANJA OPREMA	**IDZ**	**01/23**
	datum	*številka načrta*
	April 2023	**01/23/A**

Prenova interjerja ambulant 1,2,3, Ginekološka klinika, Leonišče

POPIS DEL IN OPREME

na osnovi načrta IDZ št. 01/23, april 2023

REKAPITULACIJA

0.	**Odstranjevalna dela**	
	SKUPAJ	**0,00 €**

1.	**Gradbena dela**	
1.1	Zidarska dela	0,00 €
	SKUPAJ	**0,00 €**

2.	**Obrtniška dela**	
2.1	Suhomontažna dela	0,00 €
2.2	Tlakarska dela	0,00 €
2.3	Keramičarska dela	0,00 €
2.4	Slikopleskarska dela	0,00 €
2.5	Vrata	0,00 €
2.6	Mizarska dela	0,00 €
2.7	Tapetniška dela	0,00 €
2.8	Stenske nalepke	0,00 €
2.9	Okna in senčila	0,00 €
	SKUPAJ	**0,00 €**

3.	**Električne instalacije**	
3.1	Kabliranje, stikala, vtičnice	0,00 €
3.2	Splošna razsvetljava	0,00 €
	SKUPAJ	**0,00 €**

4.	**Strojne inštalacije**	
4.1	Sanitarna oprema	0,00 €
4.2	Hlajenje	0,00 €
4.3.	Kanalizacija	0,00 €
	SKUPAJ	**0,00 €**

5.	**Razno**	
	SKUPAJ	**0,00 €**

6.	**Nepredvidena dela (5%)**	
	SKUPAJ	**0,00 €**

	VSE SKUPAJ	**0,00 €**

Splošne opombe k načrtu in popisu

Mere in količine kontrolirati na licu mesta!

Pri pripravi ponudbe mora izvajalec poleg popisa nujno pregledati in upoštevati tudi načrt!

Izvajalec je dolžan pred pričetkom del pregledati načrt in popis, opozoriti na morebitna neskladja in nejasnosti in jih pravočasno razrešiti z investitorjem in projektantom!

Vzorce vgrajenih materialov in opreme mora potrditi projektant!

Spremembe projektnih rešitev in predpisanih materialov ter opreme niso dovoljene brez soglasja projektanta!

Popis je pripravaljen na osnovi idejne zasnove (IDZ). Ocena predvidenih del in količin je primerna nivoju obdelave načrta. Podorobnejša obdelava popisa je mogoča samo v sklopu Projekta za izvedbo del (PZI).

Kjer ni posebej navedeno, so podane količine neto, brez pribitka oz. kala.

Šifra	*Opis dela oziroma opreme*	*Količina*	*Enota*	*Cena/enoto*	*Cena skupaj*
0.	**Odstranjevalna dela**				
	Opomba 1: Posamičen sklop odstranjevalnih del opravijo izvajalci odgovarjajočih obrtniških del! *Opomba 2: Pri vsakem sklopu mora biti poleg odstranitve zajet tudi odvoz na deponijo v skladu z zakonodajo!* *Opomba 3: Odstranjevalna dela morajo biti opravljena odgovorno in natančno, brez poškodb na elementih, ki se ohranjajo! V primeru nejasnoti kontaktirati predstavnika investitorja oz. uporabnika!*				
0.1.1	Odstranitev premičnega in vgradnega pohištva, vključno s stenskimi pohištvenimi konzolami. Odstranjevati samo v dogovoru z in ob nadzoru predstavnika investitorja in uporabnika!	1	kpl		0,00 €
0.1.2	Odstranitev, umivalnikov, armatur in ogledal (7x)	1	kpl		0,00 €
0.1.3	Odstranitev stenske keramike ob umivalnikih, 90x110cm. (7x)	1	kpl		0,00 €
0.1.4	Odstranitev obstoječih kanalizacijskih cevi od umivalnikov do vertikal. Ocenjena dolžina: 14m	1	kpl		0,00 €
0.1.5	Odstranitev svetil. Viseča svetila (21 kosov). Svetila v modularnem spuščenem stropu, ki se ohrani (8 kosov). Stenski svetlobni paneli za pregledovanje rentgenskih slik (7 kosv).	1	kpl		0,00 €
0.1.6	Odstranitev obstoječih stikal in vtičnic (elektrika, UTP, telefon in kabelske). Skupno štveilo obstoječih stikal in vtičnic: 87	1	kpl		0,00 €
0.1.7	Demontaža obstoječe nadometne stenske kablaže (elektrika, UTP, telefon in kabelska). Ocenjena skupna dolžina: 50m.	1	kpl		0,00 €
0.1.8	Odstranitev treh vrat (dim. 102x209cm), kot je označeno na listu A1.1. Vključno s podbojem in lesenimi špaletami. Ostala vrata in lesene špalete se ohranijo.	1	kpl		0,00 €
0.1.9	Odstranitev obstoječega PVC tlaka. Vključno z zaokrožnicami in 2x pohištvenimi cevmi, kot označeno na listu A1.1. Površina: 112,4 m2	1	kpl		0,00 €
0.1.10	Odstranitev devetih enokrilnih lesenih oken z enojnim steklom (dim.ca. 120x210cm), vključno z notranjimi kamnitimi oz. lesenimi policami in zunanjimi policami ter zunanjimi žaluzijami. Okna niso predmet tega načrta, glej opombo pri sklopu 2.9!	1	kpl		0,00 €
	SKUPAJ				**0,00 €**

Šifra	*Opis dela oziroma opreme*	*Količina*	*Enota*	*Cena/enoto*	*Cena skupaj*
1.1	**Zidarska dela**				
1.1.1	Krpanje utorov v obstoječih opečnatih zidovih na mestih odstranitve in montaže novih kanalizacijskih cevi PP50. Vključno z izravnavo ometa (priprava površine za beljenje).	14	m		0,00 €
1.1.2	Krpanje talnega estriha na mestih odstranitve in montaže novih kanalizacijskih cevi PP50.	5	m2		0,00 €
	SKUPAJ				**0,00 €**

Šifra	*Opis dela oziroma opreme*	*Količina*	*Enota*	*Cena/enoto*	*Cena skupaj*
2.1	**Suhomontažna dela**				
	Opomba 1: Vsa suhomontažna dela vključujejo dobavo in montažo vsega potrebneg materiala za izvedbo del, kot so opisana spodaj! *Opomba 2: Stike mavčno-kartonskih plošč in še posebej stike z obstoječo steno je potrebno dosledno bandažirati, kitati in brusiti, da se prepreči nastanek razpok!*				
2.1.1	Zapiranje vrat **V.1.1** (dim. 102x209cm) med prostoroma 04 in 05 z mavčno-kartonsko steno debeline **16cm**, v sestavi: 2x m.k. plošča d=12,5mm, tipski pločevinasti podkonstrukcijski profili d=10cm, polno zapolnjeni z mineralno volno (zvočna izolacija!), 1x OSB plošča (ojačitev na strani kjer bo obešena omarica), d=22mm, 1x m.k. plošča d=12,5mm.	2,13	m2		0,00 €
2.1.2	Zapiranje vrat **V.1.2** (dim. 102x209cm) med prostoroma 02 in 03 z mavčno-kartonsko steno debeline **16cm**, v sestavi: 2x m.k. plošča d=12,5mm, tipski pločevinasti podkonstrukcijski profili d=10cm, polno zapolnjeni z mineralno volno (zvočna izolacija!), 1x OSB plošča (ojačitev na strani kjer bo obešena omarica), d=22mm, 1x m.k. plošča d=12,5mm.	2,13	m2		0,00 €
2.1.3	Zapiranje vratne niše ob vratih **V.1.2** (dim. 127x212cm) na strani prostora 03 z enostransko mavčno-kartonsko oblogo debeline **12,5cm**, v sestavi: 2x m.k. plošča d=12,5mm, tipski pločevinasti podkonstrukcijski profili d=10cm (brez zvočne izolacije).	2,69	m2		0,00 €
2.1.4	Zapiranje vrat **V.1.3** (dim. 102x209cm) med prostorom 05 in hodnikom z mavčno-kartonsko steno debeline **15cm**, v sestavi: 2x m.k. plošča d=12,5mm, tipski pločevinasti podkonstrukcijski profili d=10cm, polno zapolnjeni z mineralno volno (zvočna izolacija!), 2x m.k. plošča d=12,5mm	2,13	m2		0,00 €
2.1.5	Zapiranje vratne niše ob vratih **V.1.3** (dim. 145x212cm) na strani prostora 05 z enostransko mavčno-kartonsko oblogo debeline **12,5cm**, v sestavi: 2x m.k. plošča d=12,5mm, tipski pločevinasti podkonstrukcijski profili d=10cm (brez zvočne izolacije).	3,07	m2		0,00 €
	SKUPAJ				**0,00 €**

Šifra	*Opis dela oziroma opreme*	*Količina*	*Enota*	*Cena/enoto*	*Cena skupaj*
2.2	**Tlakarska dela**				
2.2.1	Dobava in montaža PVC talne obloge, kot npr. Tarkett Platinum v roli (PLAZZA BLACK 25178 031 - svetlo siv s črnimi vzorci, izgled teraco), ali enakovredno, z vključenim predpremazom, nanosom izravnalne mase do 3mm, lepljenjem, varjenjem stikov in izdelavo stenskih zaokrožnic (višine 10cm). Radij zaokrožnice 2,5cm. Skupna dolžina zaokrožnic: 115m	111	m2		0,00 €
	SKUPAJ				**0,00 €**

Šifra	*Opis dela oziroma opreme*	*Količina*	*Enota*	*Cena/enoto*	*Cena skupaj*
2.3	**Keramičarska dela**				
2.3.1	Dobava in montaža stenskih keramičnih ploščic ob umivalnikih, vključno s pripravo podlage, lepilom, fugirno maso, robnimi Alu L kotniki in vrtanjem lukenj za prehod inštalacij. Stenska keramika sive barve, enakomerne nevtralne površine, dimenzij 120x120cm, debeline 10,5mm, kot npr. Argenta Gravel Grey Matt ali enakovredno. Pripravi se stenska obloga dimenzij 120x130cm (spodaj višine 10, zgoraj višine 120cm). Skupaj potrebno 7 ploščic + 2 razrez in kalo = 9 ploščic.	13	m2		0,00 €
	SKUPAJ				**0,00 €**

Šifra	*Opis dela oziroma opreme*	*Količina*	*Enota*	*Cena/enoto*	*Cena skupaj*
2.4	**Slikopleskarska dela**				
	Opomba 1: Vsa slikopleskarska dela vključujejo dobavo in vgradnjo vsega potrebnega materiala za izvedbo del, kot so opisana spodaj, in ves potreben material za zaščito okoliških površin! *Opomba 2: Vse stenske in stropne površin je potrebno predhodno ustrezno pripravit glede na obstoječe stanje, kar vključuje minimalna popravila s kitanjem, brušenje in premaz z emulzijo!*				
2.4.1	Beljenje sten s pralno matt latex notranjo barvo, primerno za bolnišnice, kot npr. JUPOL Latex matt, bele barve, ali enakovredno. Površina sten brez upoštevanih vratnih in okenskih odprtin: 421,52m2. Površina sten z upoštevanimi vratnimi in okenskimi odprtinami: 375,65 m2.	400	m2		0,00 €
2.4.2	Beljenje sten z brezbarvnim mat premazom za zaščito močno obremenjenih površin, kot npr. Helios Spektra Domflok, od tal do višine 1,6m	180	m2		0,00 €
2.4.3	Beljenje položno obokanega stropa na višini 3,5-3,75m z visokopokrivno notranjo pralno matt barvo, kot npr. JUPOL Gold advanced, bele barve, ali enakovredno.	77,5	m2		0,00 €
2.4.4	Pleskanje obstoječih radiatorjev (dimenzij 83x22x46cm) z belo barvo za radiatorje.	8	kos		0,00 €
2.4.5	Pleskanje obstoječih radiatorskih cevi (fi 3cm) z belo barvo za radiatorje.	42,6	m		0,00 €
	SKUPAJ				**0,00 €**

Šifra	*Opis dela oziroma opreme*	*Količina*	*Enota*	*Cena/enoto*	*Cena skupaj*
2.5	**Vrata**				
	Opomba 1: Obnova vrat mora vključevati demontažo in montažo, transport in dobavo ter vgradnjo vsega potrebnega materiala za kvalitetno izvedbo obnove!				
2.5.1	Obnova lesenih (ultrapas) vratnih kril in kovinskih slepih podbojev, z ustrezno pripravo podlage in barvanjem. Uporabi naj se obstoječi odtenek podboja, tako za vrata kot za podboj! Zidarska dimenzija vrat: 102/209cm. Svetli prehod: 91cm.	7	kos		0,00 €
2.5.2	Prilagoditev višine vratnega krila s skobljanjem, zaradi nove višine tlaka.	7	kos		0,00 €
2.5.3	Obnova obstoječih lesenih (ultrapas) špalet pri vratih iz hodnika (V1.3)., z ustrezno pripravo podlage in barvanjem. Uporabi naj se obstoječi odtenek podboja!	2	kos		0,00 €
2.5.4	Dobava in montaža novih vratnih kovinskih kljuk enostavne oblike, z držalom okroglega preseka. Inox. Kot npr. Assa Abloy / Aperio E100 Escutcheon ali enakovredno	7	kos		0,00 €
2.5.5	Vzdrževanje obstoječih nasadil. Nasadila naj se po potrebi nastavi, očisti in podmaže. 3 kosi na vrata. 7 vrat.	1	kpl		0,00 €
2.5.6	Dobava in montaža samolepilnih stenskih plastičnih zaustavljalcev za vrata, sive barve. Montirati povsod, kjer bi kljuka ali vratno krilo lahko zadela v pohištvo ali steno!	7	kos		0,00 €
	SKUPAJ				**0,00 €**

Šifra	*Opis dela oziroma opreme*	*Količina*	*Enota*	*Cena/enoto*	*Cena skupaj*
2.6	**Mizarska dela**				
	Opomba 1: Glej tudi sheme pohištva, ki so sestavni del tega načrta! *Opomba2: Izvajalec mora pred izdelavo pohištva pripraviti mizarske delavniške načrte, ki ji pregledata in potrdita investitor in projektant! V sklopu izdelave mizarskih delavniških načrtov izvajalec z investitorjem in projektantom uskladi detajle glede funkcionalnosti in izgleda ter dokončni izbor materialov!* *Opomba 3: V sklopu mizarskih del mora biti zajeta tudi dostava in končna montaža vseh kosov na definiranih pozicijah, z vsemi potrebnimi pritrdilnimi sredstvi!*				
2.6.1	**MIZ-1-L** **Pisalna miza** Dimenzije: 150x200x75cm Opis: Pisalna miza na L. Zgornja plošča ULTRAPAS, KAINDL, barvo potrdi arhitekt. Kovinske noge pravokotnega profila 4x4cm, inox. Z dvema zaščitnima stranicama. Nosilec za računalnik (tipski, kovinski, nastavljiv, v srebrni barvi). Nosilec kablov po dolgi stranici in 2x mizna uvodnica fi80 (videz inox). V prostorih: - 04 Ambulanta 2 - 05 Ambulanta 3	2	kos		0,00 €
2.6.2	**MIZ-1-D** **Pisalna miza** Dimenzije: 150x200x75cm Opis: Pisalna miza na L. Zgornja plošča ULTRAPAS, KAINDL, barvo potrdi arhitekt. Kovinske noge pravokotnega profila 4x4cm, inox. Z dvema zaščitnima stranicama. Nosilec za računalnik (tipski, kovinski, nastavljiv, v srebrni barvi). Nosilec kablov po dolgi stranici in 2x mizna uvodnica fi80 (videz inox). V prostorih: - 02 Ambulanta 1 - 03 Sprejemnica 2	2	kos		0,00 €
2.6.3	**MIZ-1-D*** **Pisalna miza** Dimenzije: 150x200x75cm Opis: Pisalna miza na L. Zgornja plošča ULTRAPAS, KAINDL, barvo potrdi arhitekt. Kovinske noge pravokotnega profila 4x4cm, inox. Brez zaščitnih stranic! Nosilec za računalnik (tipski, kovinski, nastavljiv, v srebrni barvi). Nosilec kablov po dolgi stranici in 2x mizna uvodnica fi80 (videz inox). V prostorih: - 01 Sprejemnica 1	1	kos		0,00 €

2.6.4	**MIZ-2-D** **Pisalna miza** Dimenzije: 140x200x75cm Opis: Pisalna miza na L. Zgornja plošča ULTRAPAS, KAINDL, barvo potrdi arhitekt. Kovinske noge pravokotnega profila 4x4cm, inox. Z dvema zaščitnima stranicama. Nosilec za računalnik (tipski, kovinski, nastavljiv, v srebrni barvi). Nosilec kablov po dolgi stranici in 2x mizna uvodnica fi80 (videz inox). V prostorih: - 06 Sprejemnica 3	1	kos		0,00 €
2.6.5	**MIZ-3** **Pisalna miza** Dimenzije: 80x250x75cm Opis: Pisalna miza, ravna. Zgornja plošča ULTRAPAS, KAINDL, barvo potrdi arhitekt. Plošča mora imeti zaradi večjega razpona ustrezne ojačitvene inox nosilce! Kovinske noge pravokotnega profila 4x4cm, inox. Z dvema zaščitnima stranicama. Nosilec za računalnik (tipski, kovinski, nastavljiv, v srebrni barvi). Nosilec kablov po dolgi stranici in 2x mizna uvodnica fi80 (videz inox). V prostorih: - 07 IVF koordinator	1	kos		0,00 €
2.6.6	**PR-1** **Pisarniški predalnik na kolesih** Dimenzije: 40x50x60cm Opis: Predalnik na kolesih. Štirje predali, mehko zapiranje. Melamin, KAINDL, barvo potrdi arhitekt. Ključavnica in podolgovati, enodelni ročaji, kot npr. RUJZ 703.14, dolžine 160mm. Kolesa z možnostjo fiksiranja, inox. V prostorih: - 01 Sprejemnica 1 - 02 Ambulanta 1 - 03 Sprejemnica 2 - 04 Ambulanta 2 - 05 Ambulanta 3 - 06 Sprejemnica 3 - 07 IVF koordinator	7	kos		0,00 €

2.6.7	**OM-1** **Sklop omar na kovinskih nogah** Dimenzije: 120x40x120cm Opis: Sklop omar na kovinskih nogah. Tri vratna krila, mehko zapiranje. Dve notranji polici, višinsko nastavljivi. Melamin, KAINDL, barvo potrdi arhitekt. Ključavnica in podolgovati, enodelni ročaji, kot npr. RUJZ 703.14, dolžine 160 mm oz. 225 mm. Kovinske noge H=15cm, pravokotni profil 3x3cm, inox. V prostorih: - 01 Sprejemnica 1 - 03 Sprejemnica 2 - 06 Sprejemnica 3	3	kos		0,00 €
2.6.8	**OM-2** **Viseča omara / regal s predelbami** Dimenzije: 120x40x40cm Opis: Viseča omara/regal s predelbami. Melamin, KAINDL, barvo potrdi arhitekt. Vključno z vsem pritrdilnim materialom. V prostorih: - 01 Sprejemnica 1 - 02 Ambulanta 1 - 03 Sprejemnica 2 - 04 Ambulanta 2 - 05 Ambulanta 3 - 06 Sprejemnica 3 - 07 IVF koordinator	7	kos		0,00 €
2.6.9	**OM-3** **Viseča omara nad umivalnikom** Dimenzije: 70x25x40cm Opis: Viseča omara nad umivalnikom. Sprednja fronta z ogledalom, omara brez dna. V notranjosti pritrdilni material za tekoče milo in razkužilo. Melamin, KAINDL, barvo potrdi arhitekt. V prostorih: - 01 Sprejemnica 1 - 02 Ambulanta 1 - 03 Sprejemnica 2 - 04 Ambulanta 2 - 05 Ambulanta 3 - 06 Sprejemnica 3 - 07 IVF koordinator	7	kos		0,00 €
2.6.10	**OM-4** **Predalnik na kolesih** Dimenzije: 120x50x90cm Opis: Predalnik na kolesih z inox zgornjo ploščo. Trije predali, mehko zapiranje. Melamin, KAINDL, barvo potrdi arhitekt. Podolgovati, enodelni ročaji, kot npr. RUJZ 703.14, dolžine 320 mm. Kolesa z možnostjo fiksiranja, inox. Zgornja plošča, iverica oplaščena v v inox d=1mm V prostorih: - 02 Ambulanta 1 - 04 Ambulanta 2 - 05 Ambulanta 3	3	kos		0,00 €

2.6.11	**OM-5** **Inox omara na nogah, z inox umivalnikom** Dimenzije: 70x50x90cm Opis: Inox omara z inox umivalnikom. Eno vratno krilo, mehko zapiranje. Inox ročaj. Inox noge H=15cm, pravokotni profil 3x3cm. V prostorih: - 02 Ambulanta 1 - 04 Ambulanta 2 - 05 Ambulanta 3	3	kos		0,00 €
2.6.12	**OM-6** **Sklop visokih omar na kovinskih nogah** Dimenzije: 120x40x225cm Opis: Sklop omar na kovinskih nogah. Tri vratna krila, mehko zapiranje. Pet notranjih polic, višinsko nastavljive. Melamin, KAINDL, barvo potrdi arhitekt. Ključavnica in podolgovati, enodelni ročaji, kot npr. RUJZ 703.14, dolžine 160 mm oz. 225 mm. Kovinske noge H=15cm, pravokotni profil 3x3cm, inox. V prostorih: - 07 IVF koordinator	1	kos		0,00 €
2.6.13	**KL-1** **Klop na kovinskih nogah** Dimenzije: 66x33x75cm Opis: Klop na kovinskih nogah. Zgornja plošča ULTRAPAS, KAINDL, barvo potrdi arhitekt. Kovinske noge pravokotnega profila 4x4cm, inox. Nosilec za rolo, pritrjen pod klopjo. V prostorih: - 02 Ambulanta 1 - 04 Ambulanta 2 - 05 Ambulanta 3	3	kos		0,00 €
2.6.14	**LE-1** **Zaščitna letev** Dimenzije: 60x15cm, d=2cm Opis: Zaščitna letev ob stolu za pacientke. Melamin, KAINDL, bele barve. Pritrdilne vijake prekriti z dekorativnimi čepi, bele barve. V prostorih: - 01 Sprejemnica 1 - 02 Ambulanta 1 - 03 Sprejemnica 2 - 04 Ambulanta 2 - 05 Ambulanta 3 - 06 Sprejemnica 3 - IVF koordinator	7	kos		0,00 €

2.6.15	**PO-1** **Stenska polica** Dimenzije: 120x20x3cm Opis: Polica, fiksirana v steno s skritimi kovinskimi pritrdili (3x). Melamin, KAINDL, barvo potrdi arhitekt. V prostorih: - 02 Ambulanta 1 - 04 Ambulanta 2 - 05 Ambulanta 3	3	kos		0,00 €
2.6.16	**TA-1** **Kovinska tabla** Dimenzije: 70x120cm, d=3mm Opis: Kovinska tabla za obvestila. Prašno barvana, bele barve. Skrita obešala. Vključno z 10 magnetki, sive barve. V prostorih: - 01 Sprejemnica 1 - 03 Sprejemnica 2 - 06 Sprejemnica 3 - 07 IVF koordinator	4	kos		0,00 €
	SKUPAJ				**0,00 €**

Šifra	*Opis dela oziroma opreme*	*Količina*	*Enota*	*Cena/enoto*	*Cena skupaj*
2.7	**Tapetniška dela**				
2.7.1	Tapeciranje / oblazinjenje obstoječih stolov z gladkim sintetičnim usnjem v podobnem turkiznem odtenku. Material mora biti primeren za uporabo v zdravstvenih ustanovah, omogočati mora intenzivno rabo, vlažno čiščenje in razkuževanje. Material in odtenek potrdita predstavnik investitorja oz. uporabnika in projektant. Obnova stolov mora vključevati tudi čiščenje in minimalna popravila strukturnih delov stola. Vključen mora biti ves potreben transport in dobava ter vgradnjo potrebnega materiala za kvalitetno izvedbo obnove!				
2.7.1a	Pisarniški stol (sedalo in visoko naslonjalo)	7	kos		0,00 €
2.7.1b	Stol na nogicah (sedalo in nizko naslonjalo)	7	kos		0,00 €
2.7.2	Dobava in montaža vsega potrebnega materiala za izvedbo zaves za slačilnice, kar vključuje aluminijaste karnise bele barve, pritrjene v steno in strop z aluminijastimi obešali bele barve višine ca. 170cm, in zavese iz blaga enotne svetlo sive barve, brez vzorca, negorljivo, neprosojno, A570, poliester, višine 190cm. Za vsako karniso morata biti dobavljeni dve zavesi (zaradi pranja). Skupaj torej 3x2=6 zaves.				
2.7.2a	L karnisa v prostoru 02, dim 90+100cm, in 2x zavesa	1	kos		0,00 €
2.7.2b	L karnisa v prostoru 04, dim 90+90cm, in 2x zavesa	1	kos		0,00 €
2.7.2c	U karnisa v prostoru 05, dim. 90+90+90cm, in 2x zavesa	1	kos		0,00 €
	SKUPAJ				**0,00 €**

Šifra	*Opis dela oziroma opreme*	*Količina*	*Enota*	*Cena/enoto*	*Cena skupaj*
2.8	**Stenske nalepke**				
2.8.1	Oblikovanje, tiskanje, rezanje in montaža stenske grafike iz samolepilne PVC folije, v traku višine ca. 100cm, v prostorih št. 01, 03 in 06 (glej poglede na stene na listih A2.1, A2.4 in A2.7). Nalepka se izdela tako, da se barvni vzorec UV printa na PVC samolepilno folijo, bele dele se izreže na CNC rezalniku, uporabi se prenosna folija, s pomočjo katere se razrezana nalepka aplicira na predhodno pripravljeno stensko površino v beli latex barvi. Tako se doseže efekt, da so na steno nanešeni samo barvni deli grafike. Grafika naj ima enostaven, naključno ponavljajoč se geometrijski vzorec. Uporabijo naj se tri barve iz interjerja (svetlo siva barva pohištva, turkizna barva stolov in oker barva vrat). Grafiko morata pred izdelavo potrditi predstavnik investitorja oz. uporabnika in projektant!	16	m2		0,00 €
	SKUPAJ				**0,00 €**

Šifra	*Opis dela oziroma opreme*	*Količina*	*Enota*	*Cena/enoto*	*Cena skupaj*
2.9	**Okna in senčila**				
	Opomba 1: Menjava oken in senčil ni predmet tega IDZ načrta. Ker gre za poseg v zunanji ovoj stavbe, je mogoče karakteristike oken in senčil in njhovo izvedbo korektno definirati samo v sklopu Projekta za izvedbo (PZI) celovite energetske prenove ovoja stavbe, v katerem se bo definiral usklajen tip oken in senčil za vse pozicije v stavbi, ki bo izpolnjeval bistvene zahteve glede učinkovite rabe energije, varstva pred hrupom, varnosti pri uporabi in požarne varnosti ter eventuelne projektne pogoje Zavoda za varstvo kulturne dediščine RS!				
2.9.1	Dobava in RAL montaža novih oken enakih dimenzij kot obstoječa (ca. 120x210cm). Glej zgornjo opombo!	9	kos		0,00 €
2.9.2	Dobava in vgradnja zunanjih senčil. Glej zgornjo opombo!	9	kos		0,00 €
2.9.3	Dobava in vgradnja zunanjih okenskih polic. Glej zgornjo opombo!	9	kos		0,00 €
2.9.4	Dobava in vgradnja notranjih kamnitih okenskih polic, dimenzij ca. 120x13cm, d=2cm, iz naravnega sivega apnenca, kot npr. Repen, v brušeni obdelavi.	9	kos		0,00 €
	SKUPAJ				**0,00 €**

Šifra	*Opis dela oziroma opreme*	*Količina*	*Enota*	*Cena/enoto*	*Cena skupaj*
3.1	**Kabliranje, stikala, vtičnice**				
	Opomba 1: Popis električnih inštalacij je narejen kot enostavna ocena na podlagi IDZ načrta arhitekture/notranje opreme in izhodišč investitorja. Podrobnejši popis in specifikacijo opreme je mogoče pripraviti samo na podlagi PZI Načrta električnih inštalacij! *Opomba 2: Pri izvedbi inštalacij je potrebno posebno pozornost nameniti ločenemu električnemu omrežju, ki je vezano na agregat. Vsa nova stikala in vtičnice na takih pozicijah je potrebno na novo označiti z nalepko (A v krogu, rdeče barve)!* *Opomba 3: Pozicije vtičnic in stikal so označene na pogledih na stene na listih A2.1-A2.8.* *Z barvnimi simboli je prikazano:* *- obstoječe pozicije, ki se ohranijo, elementi se zamenjajo z novimi* *- obstoječe pozicije, ki se ukinejo in zaprejo s pokrovom* *- obstoječe pozicije, ki se ukinejo, zaprejo s pokrovom in nadomestijo na novih nadomestnih pozicijah* *- nove pozicije* *Opomba 4: Odstranjevanje obstoječe nadometne kablaže in obstoječih vtičnic ter stikal (87 kosov) je zajeto pri odstranjevalnih delih (poziciji 1.1.5 in 1.1.6).*				
3.1.1	Dolbljenje utorov za potrebe elektroinstalacij (elektro inštalacije, internet in telefon), dobava in izvedba novih kablov, zazidava utorov, krpanje ometov, odvoz ruševin. Okvirna dolžina podometne inštalacije električnih kablov (220V) je cca. 70 metrov. Okvirna dolžina podometne inštalacije LAN kablov je cca. 50 metrov. Okvirna dolžina podometne inštalacije telefonskih kablov je cca. 15 metrov.	1	kpl		0,00 €
3.1.2	Dobava in montaža novih podometnih stenskih doz na novih pozicijah.	44	kos		0,00 €
3.1.3	Dobava in montaža novih nosilnih okvirjev, kot npr. TEM Modul ali enakovredno.	96	kos		0,00 €
3.1.4	Dobava in montaža novih funkcijskih elementov, kot npr. TEM Modul Soft Antibakterijski program ali enakovredno.				
3.1.4.1	Električne vtičnice (Schuko)	61	kos		0,00 €
3.1.4.2	Enojna stikala	13	kos		0,00 €
3.1.4.3	Dvojna stikala	11	kos		0,00 €
3.1.4.4	UTP vtičnice (dvojne)	7	kos		0,00 €
3.1.4.5	Telefonske vtičnice	4	kos		0,00 €

3.1.5	Dobava in montaža novih dekorativnih okvirjev, kot npr. TEM Modul Soft Antibakterijski program ali enakovredno.	96	kos		0,00 €
3.1.6	Dobava in montaža okroglih pokrovov za doze na ukinjenih pozicijah. Plastični, beli.	30	kos		0,00 €
3.1.7	Dobava in montaža nalepk za pozicije, ki so vezane na agregat (A v krogu, rdeče barve).	28	kos		0,00 €
3.1.8	Premik obstoječega stenskega izpusta v podometno stensko dozo in zapiranje z okroglim plastičnim pokrovom.	2	kos		0,00 €
3.1.9	Premik obstoječe revizijske odprtine za izenačitev potenciala, dimenzij 17x13cm, izven območja stenske keramike v prostoru 05 Ambulanta 3.	1	kos		0,00 €
3.1.10	Dobava in montaža novih pokrovov za revizijske odprtine za izenačitev potencialov. Plastični, beli, dimenzij 17x13cm (preveriti mere na licu mesta!)	4	kos		0,00 €
3.1.11	Premik dveh večjih revizijskih odprtin izven območja stenske keramike in dobava ter montaža novih pokrovov. Alu pločevina, prašno barvana belo mat. V prostorih 02 Ambulanta 1 in 07 IVF koordinator. Dimenzij 45x35cm in 30x25cm (preveriti mere na licu mesta!)	1	kpl		0,00 €
3.1.12	Dolbljenje stropnih utorov za potrebe razvoda električnih kablov od obstoječih izpustov do novih pozicij obešenih svetil, dobava in izvedba novih kablov, zazidava utorov, krpanje ometov, odvoz ruševin. Okvirna dolžina podometne inštalacije električnih kablov (220V) je cca. 5 metrov.	1	kpl		0,00 €
3.1.13	Premik obstoječih stropnih izpustov v podometne doze s plastičnimi pokrovi.	25	kos		0,00 €
	SKUPAJ				**0,00 €**


Šifra	*Opis dela oziroma opreme*	*Količina*	*Enota*	*Cena/enoto*	*Cena skupaj*
3.2	**Splošna razsvetljava**				
	Opomba 1: Predlagane karakteristike in razporeditev svetil so bile definirane izkustveno na nivoju obdelave IDZ načrta! *Za doseganje predpisanih nivojev osvetlitve je potrebno izvesti svetlobni izračun, ki je sestavni del PZI Načrta električnih inštalacij!* *Predpisana osvetlitev je navedena v Tehnični smernici za graditev za zdravstvene stavbe (TSG-12640-002:2021), v 9. odstavku poglavja 4.11.1: "Osvetlitev s splošno razsvetljavo v ginekoloških prostorih naj bi bila 500 lx. Za preiskave je potrebnih 1000 lx, ki jih lahko zagotovimo z dodatno lokalno razsvetljavo ali z ustrezno močnejšo splošno razsvetljavo. Za osvetlitev notranjosti telesa uporabimo medicinske aparature."* *Opomba 2: Odstranjevanje obstoječe svetil je zajeto pri odstranjevalnih delih (pozicija 1.1.4).*				
3.2.1	Dobava in montaža obešenega linijskega LED svetila, Šifra: S1 Dolžina: 3000mm Moč: ≤ 75W Svetlobni tok ≥ 8000lm Indeks barvnega videza (CRI) ≥ 90 Barvno odstopanje (MacAdam) ≤ 3 SDCM IP zaščita: ≥ IP 20 Optika: Matiran opalni difuzor iz polikarbonata Ohišje: Ekstrudiran aluminijast profil pravokotnega prereza 70x90mm ali manj Barva: Bela strukturna Opomba: Samo direktna svetloba, brez indirektne - možnost kasnejše montaže na modularni spuščeni strop!	8	kos		0,00 €
3.2.2	Dobava in montaža vgradnega stropnega LED svetila za modularni spuščeni strop, Šifra: S2 Dimezije:595x595x10-30mm Moč: ≤ 40W Svetlobni tok ≥4000lm Indeks barvnega videza (CRI) ≥ 90 Barvno odstopanje (MacAdam) ≤ 3 SDCM IP zaščita: ≥ IP 20 Optika: PMMA difuzor Ohišje: Liti aluminij Barva: Bela	8	kos		0,00 €
	SKUPAJ				**0,00 €**

Šifra	*Opis dela oziroma opreme*	*Količina*	*Enota*	*Cena/enoto*	*Cena skupaj*
4.1	**Sanitarna oprema**				
4.1.1	Prilagoditev višine ventilov in priključkov za armaturo v prostoru 05 Ambulanta 3. Dvigniti za 10cm, z +1,07 na +1,17!	1	kpl		0,00 €
4.1.2	Dobava in montaža stenskega keramičnega umivalnika klasične oblike, dimenzije: dolžina 58 cm, širina 46 cm in globina 14 cm. Umivalnik mora biti namenjen uporabi v zdravstvenih ustanovah - brez preliva in luknje za armaturo. Bele barve. Vključno z vsem pritrdilnim materialom, tesnili, kromiranim sifonom.	4	kos		0,00 €
4.1.3	Dobava in montaža stenske zdravniške armature, finalna obdelava: krom, kot npr. Simpaty S24 ali enakovredno	7	kos		0,00 €
4.1.4	Dobava in montaža novih pokrovov za ventile v enaki obdelavi kot armature.	14	kos		0,00 €
	SKUPAJ				**0,00 €**

Šifra	*Opis dela oziroma opreme*	*Količina*	*Enota*	*Cena/enoto*	*Cena skupaj*
4.2	**Hlajenje**				
4.2.1	Dobava in montaža dekorativnih pločevinastih mask za prekrivanje obstoječih dovodno/odvodnih cevi in odvodnih cevi za kondenz. Prašno barvane v beli barvi. Skupna dolžina ca. 20m	1	kpl		0,00 €
	SKUPAJ				**0,00 €**

Šifra	*Opis dela oziroma opreme*	*Količina*	*Enota*	*Cena/enoto*	*Cena skupaj*
4.3	**Kanalizacija**				
4.3.1	Dobava in montaža kanalizacijskih cevi PP50 od novih umivalnikov do obstoječih vertikal, vključno z vsem potrebnim pritrdilnim, spojnim in tesnilnim materialom. Odstranitev obstoječih cevi je zajeta pri odstranjevalnih delih, krpanje zidnih utorov in estriha je zajeto pri zidarskih delih!	14	m		0,00 €
	SKUPAJ				**0,00 €**

Šifra	*Opis dela oziroma opreme*	*Količina*	*Enota*	*Cena/enoto*	*Cena skupaj*
5.	**Razno**				
5.1.1	Dobava zdravniških stolov. Okroglo sedalo, oblazinjeno z gladkim sintetičnim usnjem v enakem turkiznem odtenku kot ostali stoli. Material mora biti primeren za uporabo v zdravstvenih ustanovah, omogočati mora intenzivno rabo, vlažno čiščenje in razkuževanje. Material in odtenek potrdita predstavnik investitorja oz. uporabnika in projektant. 5-kraka baza na kolescih, primernih za PVC tlak. Višinsko nastavljiv stebriček na zračno vzmet. Neoblazinjeni deli stola: inox ali kromirano.	3	kos		0,00 €
5.1.2	Dobava in montaža inox stenskih kljukic za obešanje oblek v slačilnicah	9	kos		0,00 €
5.1.3	Otroška mizica, plastična, bela, kot npr. Ikea Mammut (77x55x48cm), ali enakovredno	1	kos		0,00 €
5.1.4	Otroški stol z naslonom, plastičen, bel, kot npr. Ikea Mammut (39x36x67cm), ali enakovredno	4	kos		0,00 €
	SKUPAJ				**0,00 €**

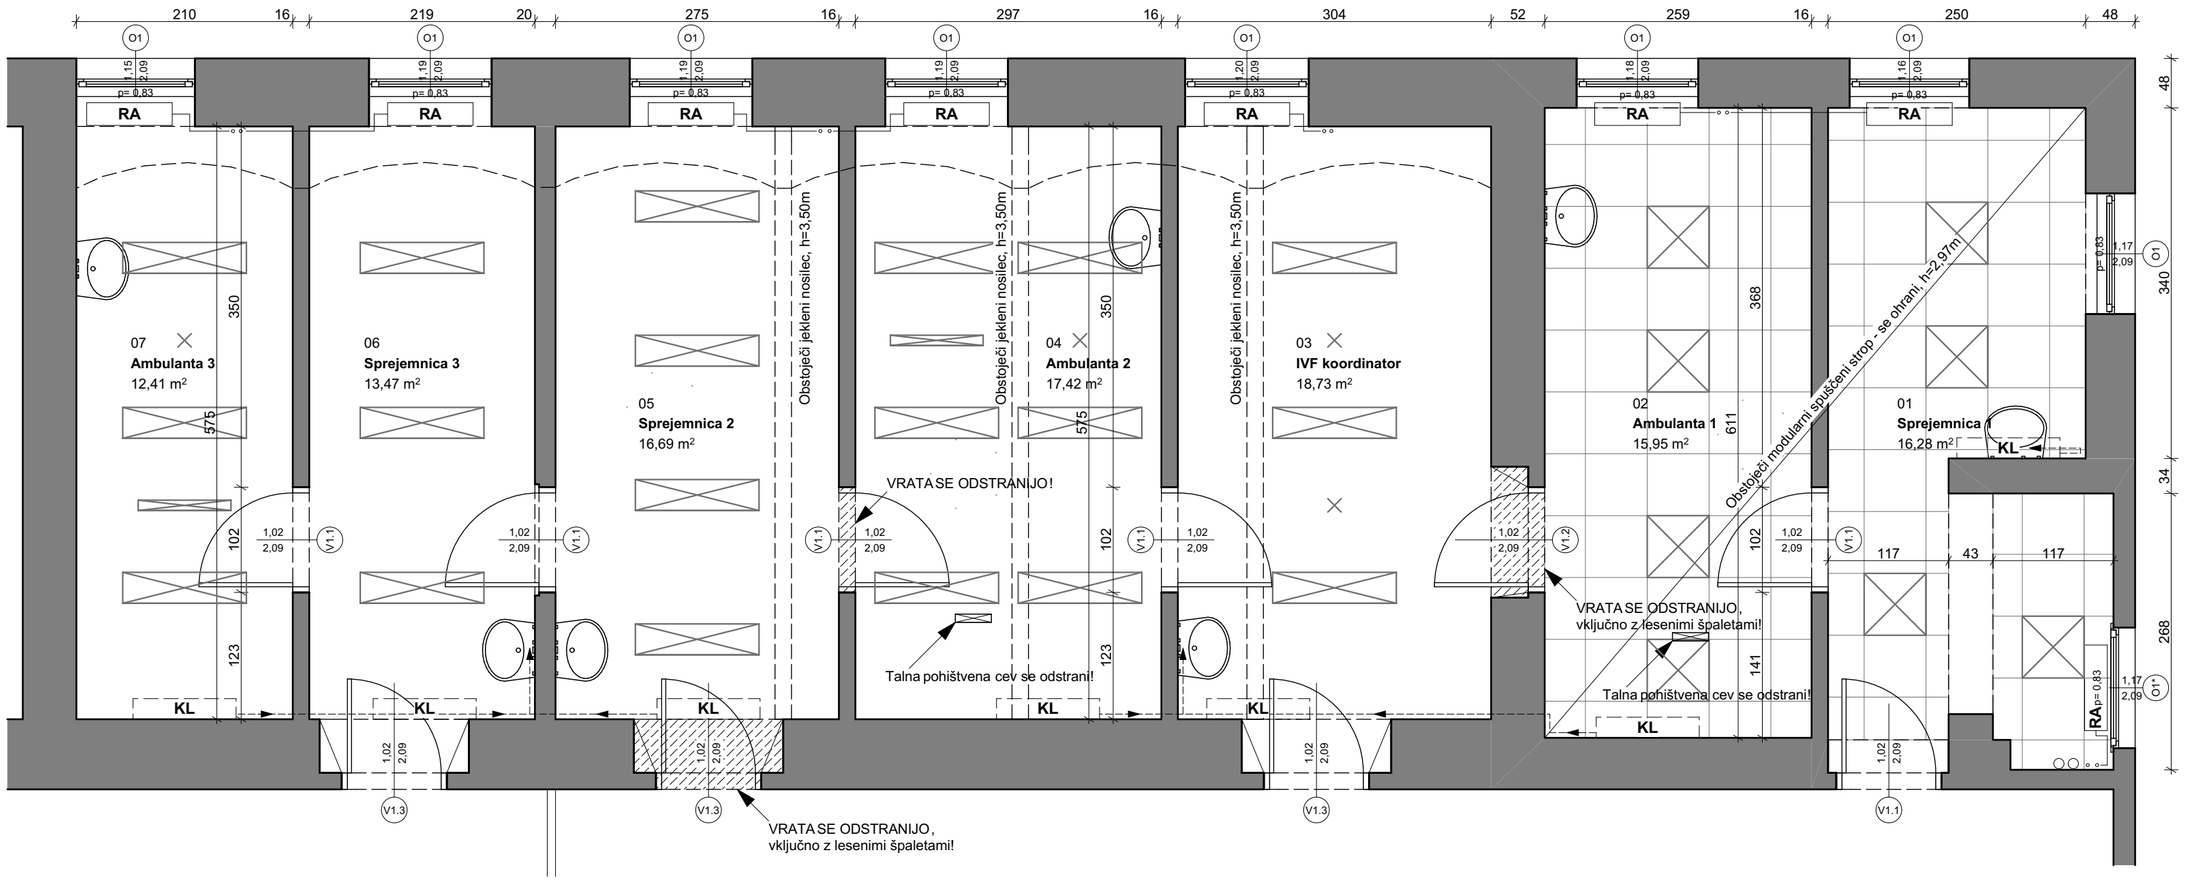

Odstranjevalna dela - opombe

Odstrani se:

- obstoječe premično in vgradno pohištvo (v dogovoru z in ob nadzoru predstavnika investitorja in uporabnika!)

- obstoječe pohištvene konzole

- vsi umivalniki, armature in ogledala

- vsa stenska keramika

- vsa obstoječa stropna svetila (tudi svetila v modularnem spuščenem stropu, ki se ohrani!) in stenski svetlobni paneli za pregledovanje rentgenskih slik


- vtičnice in stikala kot označeno v pogledih na stene posamičnih prostorov (zapiranje odprtin s kitom)

- 3x vrata, kot so označena na tem tlorisu, vključno z lesenimi špaletami (ostala vrata in lesene špalete se ohranijo)

- obstoječi PVC tlak v celoti, vključno z 2x pohištvenimi cevmi, kot označeno na tem tlorisu


naziv gradnje		
Prenova interjerja ambulant 1,2,3, Ginekološka klinika, Leonišče		
investitor		
UKC Ljubljana, Ginekološka klinika, Zaloška cesta 2, 1000 Ljubljana		
projektant		*številka projekta*
Žiga Misjak - arhitekt, Tuga Vidmarja 12, 4000 Kranj		01/23
načrt	*vrsta projekta*	*številka načrta*
ARHITEKTURA / NOTRANJA OPREMA	IDZ	01/23/A
izdelovalec načrta	*podpis*	*ident. št.*
Žiga Misjak, mag.inž.arh.		ZAPS 2163 PA*
vsebina risbe		
Tloris obstoječega stanja in odstranjevalnih del		
merilo	*datum*	*številka risbe*
1:50	April 2023	A1.1

Opomba: Mere kontrolirati na licu mesta! Nejasnosti v zvezi z dokumentacijo razrešiti s projektantom!

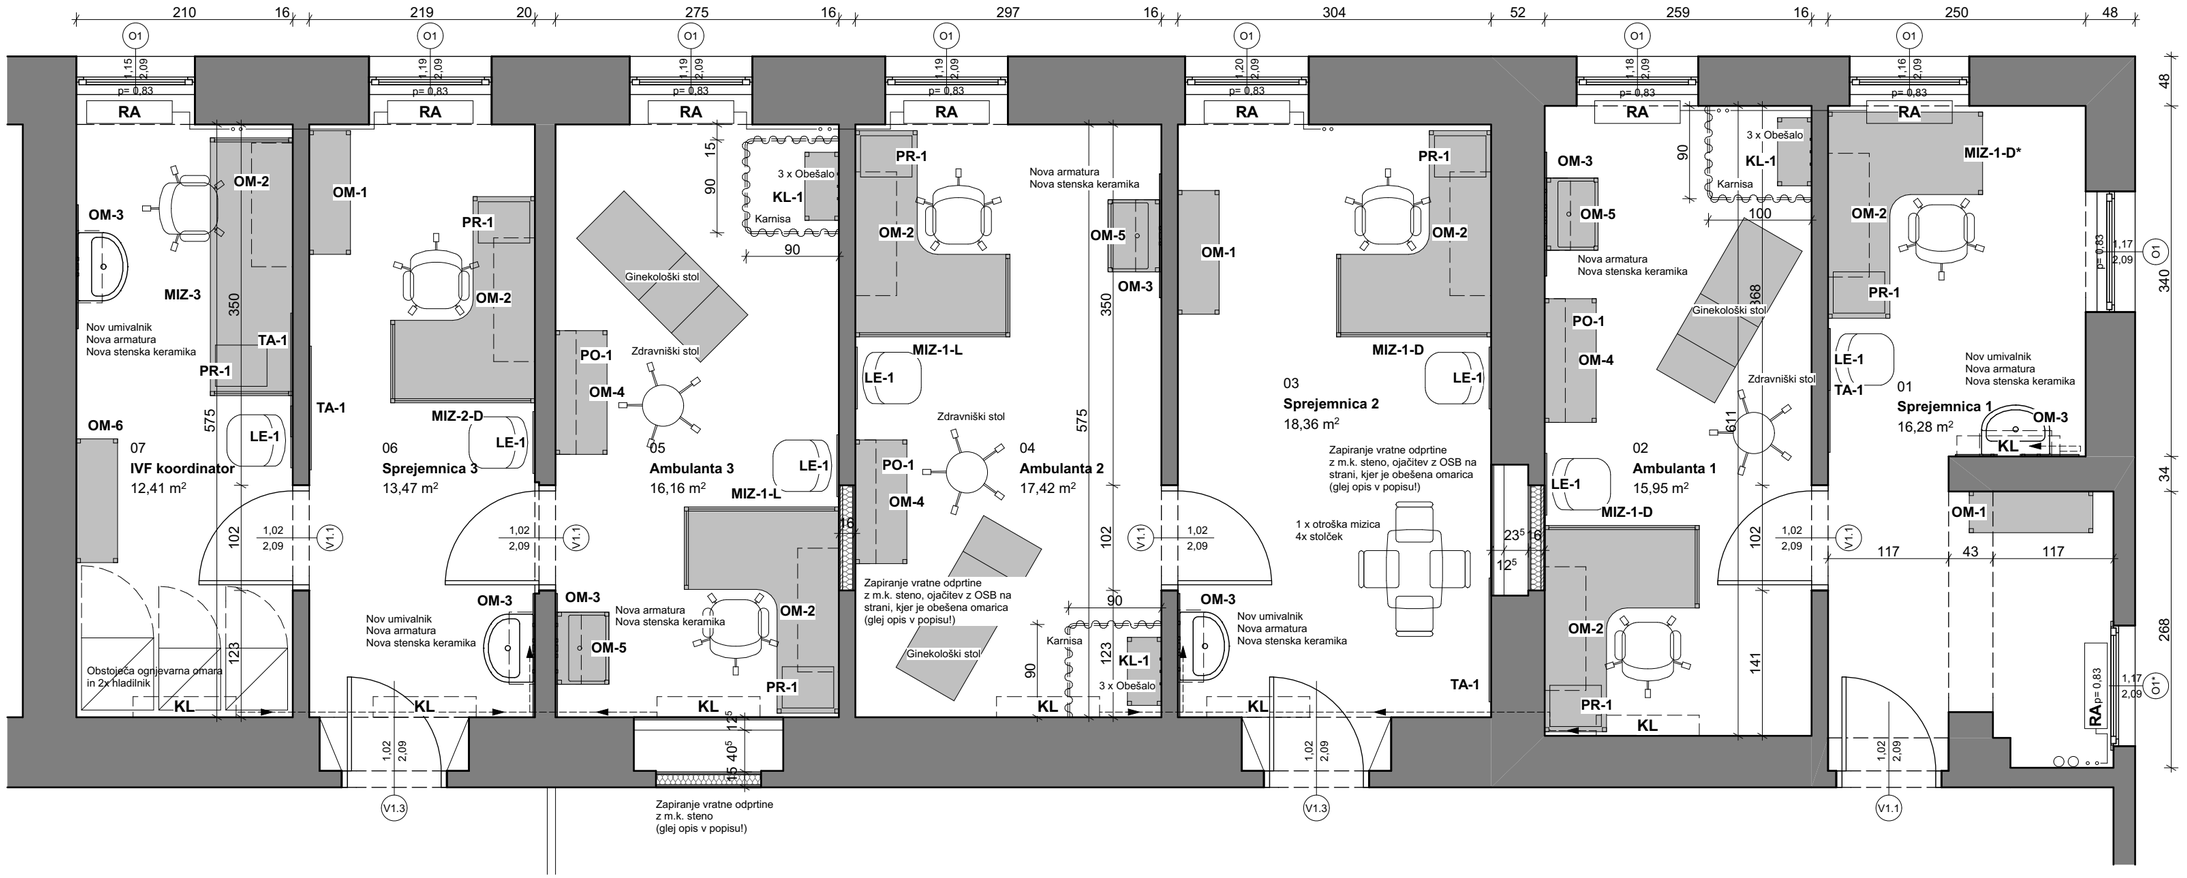

OPOMBA:
Glej tudi tlorise in poglede na stene posamičnih prostorov na sledečih listih!

naziv gradnje		
Prenova interjerja ambulant 1,2,3, Ginekološka klinika, Leonišče		
investitor		
UKC Ljubljana, Ginekološka klinika, Zaloška cesta 2, 1000 Ljubljana		
projektant		*številka projekta*
Žiga Misjak - arhitekt, Tuga Vidmarja 12, 4000 Kranj		01/23
načrt	*vrsta projekta*	*številka načrta*
ARHITEKTURA / NOTRANJA OPREMA	IDZ	01/23/A
izdelovalec načrta	*podpis*	*ident. št.*
Žiga Misjak, mag.inž.arh.		ZAPS 2163 PA*
vsebina risbe		
Dispozicijski tloris		
merilo	*datum*	*številka risbe*
1:50	April 2023	A1.2
Opomba: Mere kontrolirati na licu mesta! Nejasnosti v zvezi z dokumentacijo razrešiti s projektantom!		

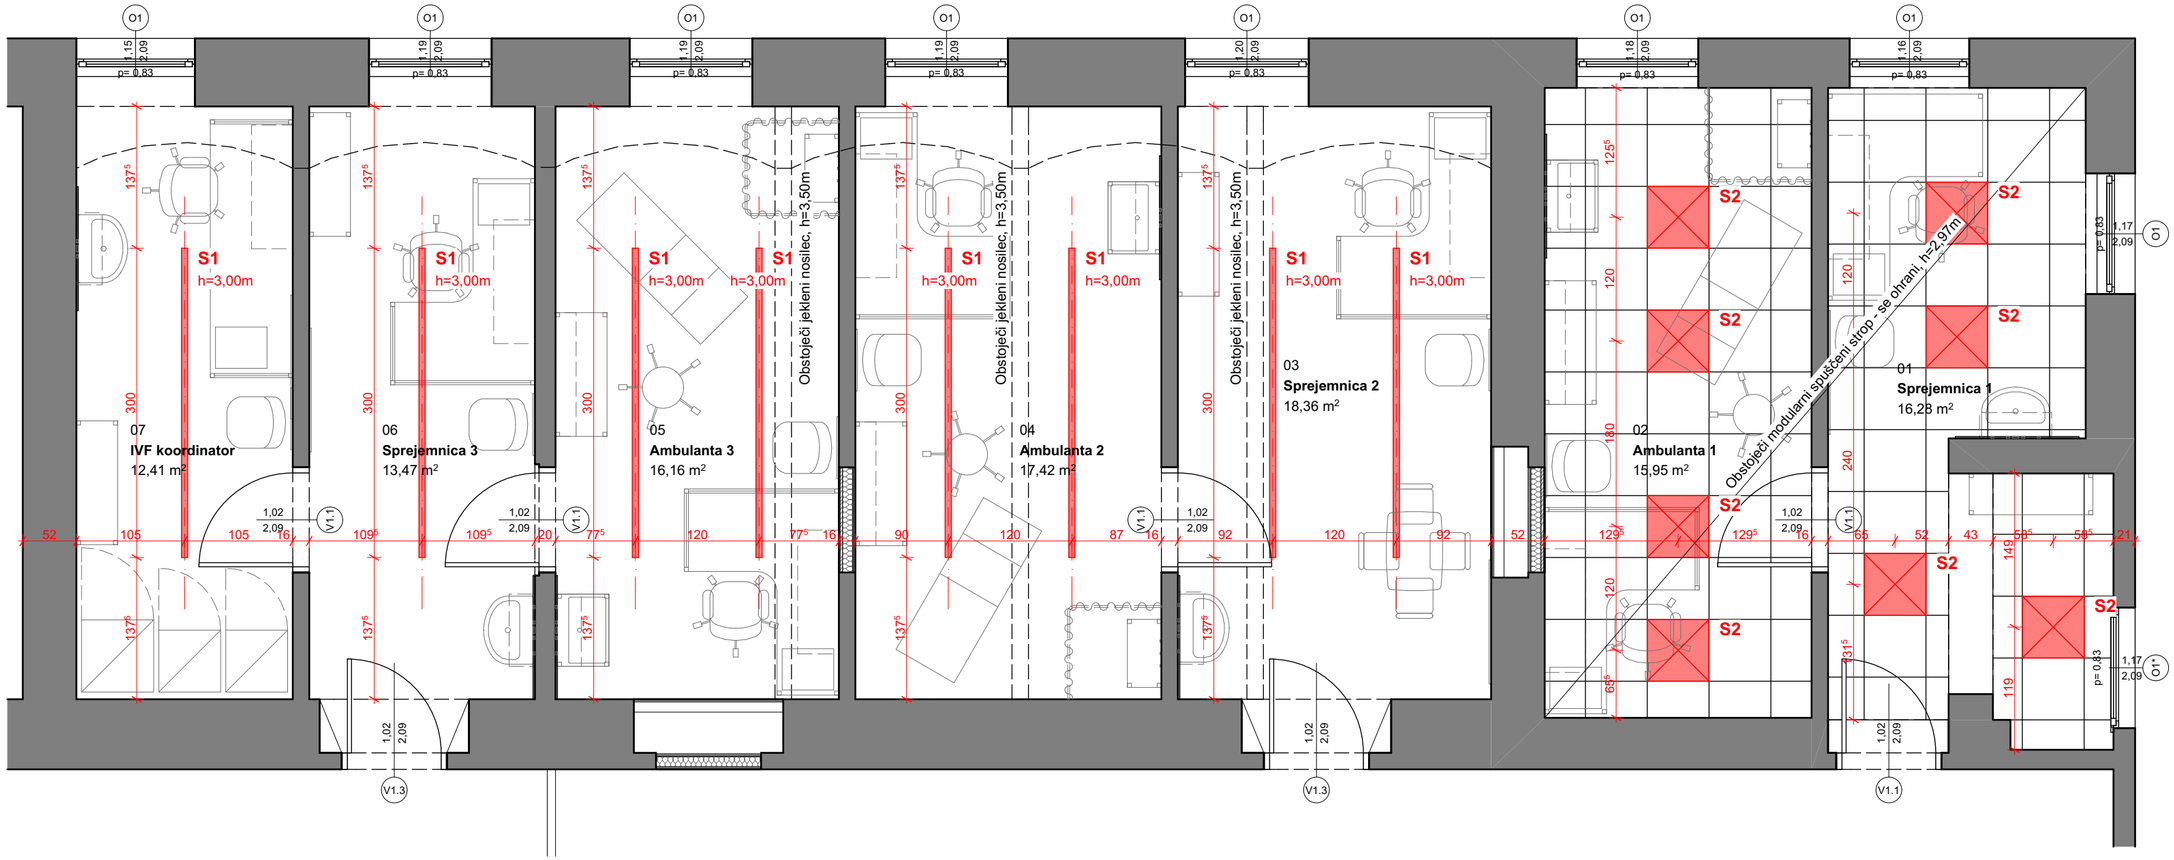

S1

Obešeno linijsko LED svetilo
Dolžina: 3000mm
Moč: ≤ 75W
Svetlobni tok ≥ 8000lm
Indeks barvnega videza (CRI) ≥ 90
Barvno odstopanje (MacAdam) ≤ 3 SDCM
IP zaščita: ≥ IP 20
Optika: Matiran opalni difuzor iz polikarbonata
Ohišje: Ekstrudiran aluminijast profil pravokotnega prereza 70x90mm ali manj
Barva: Bela strukturna
Opomba: Samo direktna svetloba, brez indirektne - možnost kasnejše montaže na modularni spuščeni strop!

S2

Vgradno stropno LED svetilo za modularni spuščeni strop
Dimezije:595x595x10-30mm
Moč: ≤ 40W
Svetlobni tok ≥4000lm
Indeks barvnega videza (CRI) ≥ 90
Barvno odstopanje (MacAdam) ≤ 3 SDCM
IP zaščita: ≥ IP 20
Optika: PMMA difuzor
Ohišje: Liti aluminij
Barva: Bela

Opomba
Predlagane karakteristike in razporeditev svetil so bile definirane izkustveno na nivoju obdelave IDZ načrta!
Za doseganje predpisanih nivojev osvetlitve je potrebno izvesti svetlobni izračun, ki je sestavni del PZI Načrta električnih inštalacij!
Predpisana osvetlitev je navedena v Tehnični smernici za graditev za zdravstvene stavbe (TSG-12640-002:2021), v 9. odstavku poglavja 4.11.1:
"Osvetlitev s splošno razsvetljavo v ginekoloških prostorih naj bi bila 500 lx. Za preiskave je potrebnih 1000 lx, ki jih lahko zagotovimo z dodatno lokalno razsvetljavo ali z ustrezno močnejšo splošno razsvetljavo. Za osvetlitev notranjosti telesa uporabimo medicinske aparature."

naziv gradnje

Prenova interjerja ambulant 1,2,3, Ginekološka klinika, Leonišče

investitor		
UKC Ljubljana, Ginekološka klinika, Zaloška cesta 2, 1000 Ljubljana		
projektant		*številka projekta*
Žiga Misjak - arhitekt, Tuga Vidmarja 12, 4000 Kranj		01/23
načrt	*vrsta projekta*	*številka načrta*
ARHITEKTURA / NOTRANJA OPREMA	IDZ	01/23/A
izdelovalec načrta	*podpis*	*ident. št.*
Žiga Misjak, mag.inž.arh.		ZAPS 2163 PA*

vsebina risbe

Tloris stropa

merilo	*datum*	*številka risbe*
1:50	April 2023	A1.3

Opomba: Mere kontrolirati na licu mesta! Nejasnosti v zvezi z dokumentacijo razrešiti s projektantom!


LEGENDA 2


- Pozicija se ohrani, elementi se zamenjajo z novimi
- Pozicija se ukine in zapre s pokrovom
- 1 Pozicija se ukine, zapre s pokrovom in nadomesti na poziciji z enako številko
- 1 Nova nadomestna pozicija
- Nova pozicija


LEGENDA 1


VTI	Električna vtičnica	STI-dv	Stikalo dvojno
TEL	Telefonska vtičnica	STI-kl	Stikalo na klik
UTP	Dvojna UTP vtičnica	IZP-pok	Pokrit stenski izpust
KAB	Dvojna kabelska vtičnica	IZP	Stenski izpust (potrebno skriti v dozo in pokriti s pokrovom!)
STI-en	Stikalo enojno	REV	Revizijski pokrov


Opomba: Stikala in vtičnice z oznako "A" so vezana na agregat!
Vsa nova stikala in vtičnice na teh pozicijah je potrebno na novo označiti z nalepko (A v krogu, rdeče barve)!

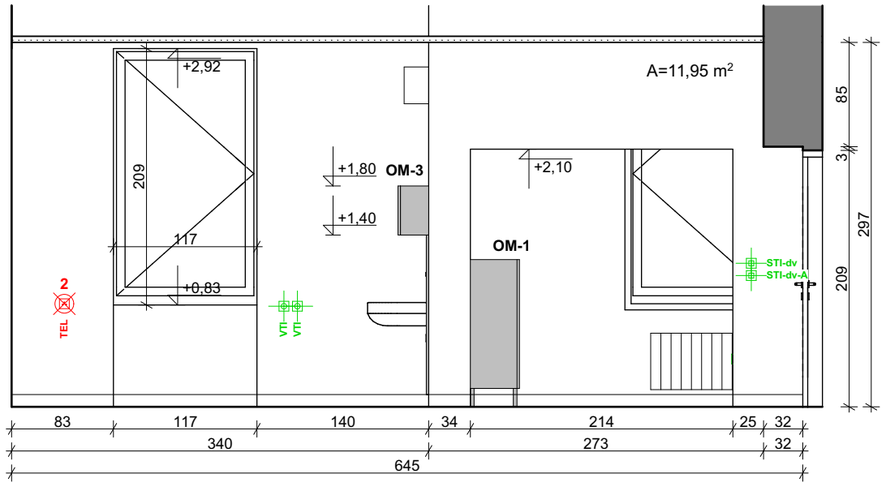

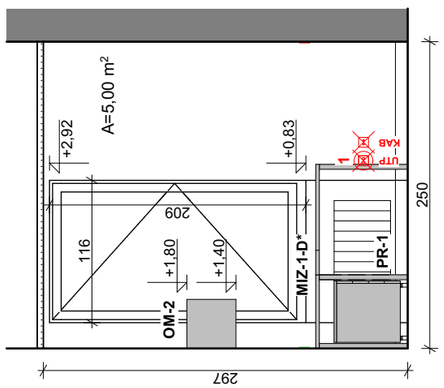

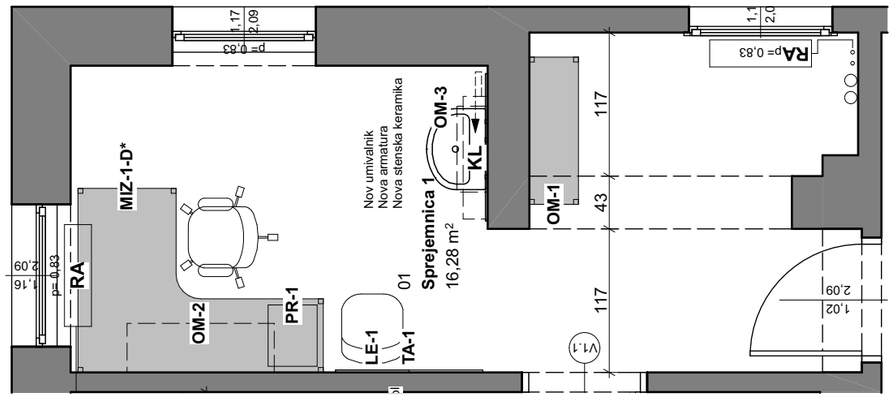

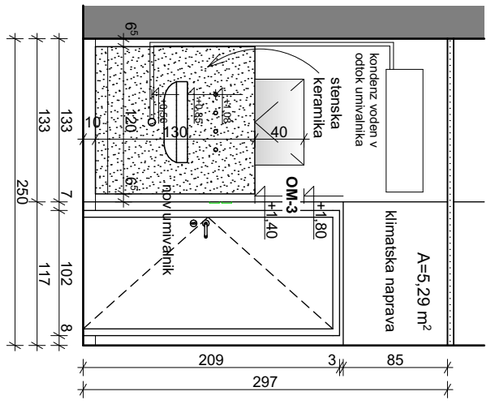

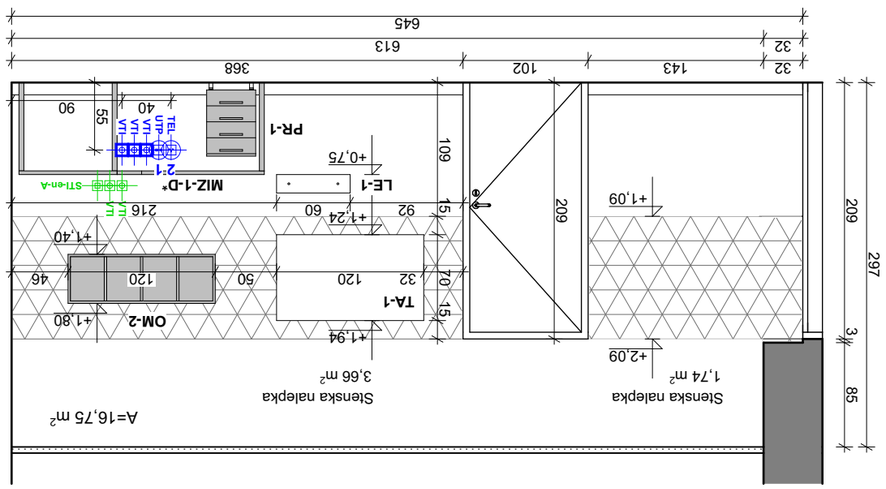

naziv gradnje

Prenova interjerja ambulant 1,2,3, Ginekološka klinika, Leonišče

investitor
UKC Ljubljana, Ginekološka klinika, Zaloška cesta 2, 1000 Ljubljana

projektant — *številka projekta*
Žiga Misjak - arhitekt, Tuga Vidmarja 12, 4000 Kranj — 01/23

načrt — *vrsta projekta* — *številka načrta*
ARHITEKTURA / NOTRANJA OPREMA — IDZ — 01/23/A

izdelovalec načrta — *podpis* — *ident. št.*
Žiga Misjak, mag.inž.arh. — ZAPS 2163 PA*

vsebina risbe

Sprejemnica 1 - 1

merilo — *datum* — *številka risbe*
1:50 — April 2023 — A2.1

Opomba: Mere kontrolirati na licu mesta! Nejasnosti v zvezi z dokumentacijo razrešiti s projektantom!


LEGENDA 2


- Pozicija se ohrani, elementi se zamenjajo z novimi
- Pozicija se ukine in zapre s pokrovom
- 1 Pozicija se ukine, zapre s pokrovom in nadomesti na poziciji z enako številko
- 1 Nova nadomestna pozicija
- Nova pozicija


LEGENDA 1


VTI	Električna vtičnica	STI-dv	Stikalo dvojno
TEL	Telefonska vtičnica	STI-kl	Stikalo na klik
UTP	Dvojna UTP vtičnica	IZP-pok	Pokrit stenski izpust
KAB	Dvojna kabelska vtičnica	IZP	Stenski izpust (potrebno skriti v dozo in pokriti s pokrovom!)
STI-en	Stikalo enojno	REV	Revizijski pokrov


Opomba: Stikala in vtičnice z oznako "A" so vezana na agregat!
Vsa nova stikala in vtičnice na teh pozicijah je potrebno na novo označiti z nalepko (A v krogu, rdeče barve)!

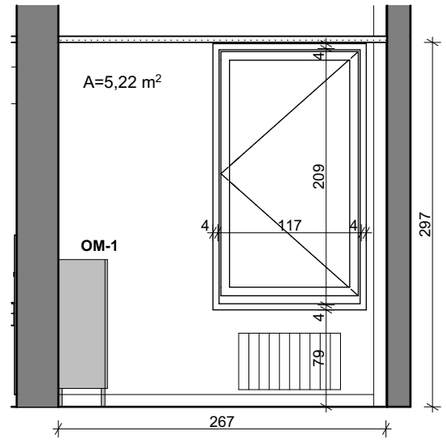

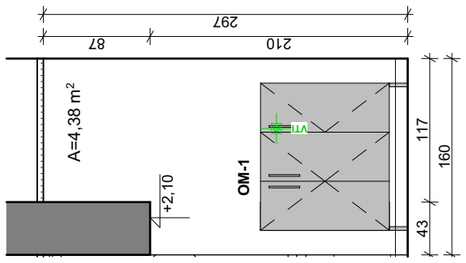

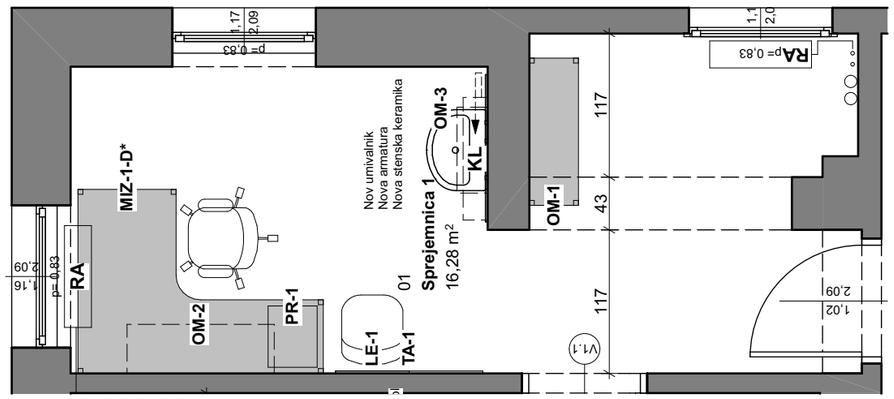

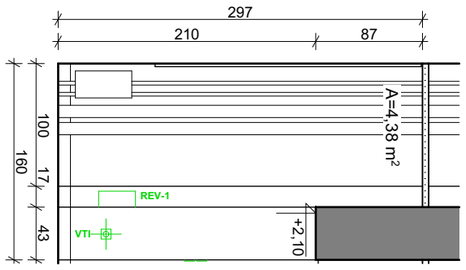

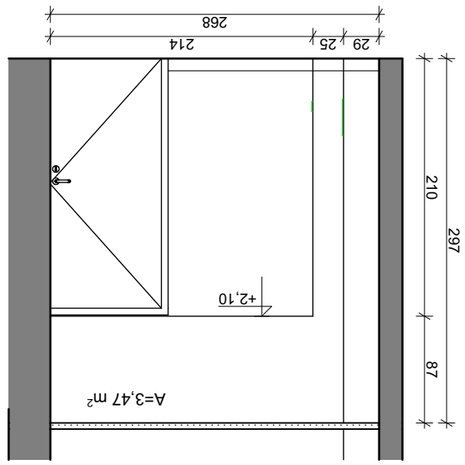

naziv gradnje

Prenova interjerja ambulant 1,2,3, Ginekološka klinika, Leonišče

investitor

UKC Ljubljana, Ginekološka klinika, Zaloška cesta 2, 1000 Ljubljana

projektant		*številka projekta*
Žiga Misjak - arhitekt, Tuga Vidmarja 12, 4000 Kranj		01/23
načrt	*vrsta projekta*	*številka načrta*
ARHITEKTURA / NOTRANJA OPREMA	IDZ	01/23/A
izdelovalec načrta	*podpis*	*ident. št.*
Žiga Misjak, mag.inž.arh.		ZAPS 2163 PA*

vsebina risbe

Sprejemnica 1 - 2

merilo	*datum*	*številka risbe*
1:50	April 2023	A2.2

Opomba: Mere kontrolirati na licu mesta! Nejasnosti v zvezi z dokumentacijo razrešiti s projektantom!

LEGENDA 2

Pozicija se ohrani,
elementi se zamenjajo z novimi

Pozicija se ukine in zapre s pokrovom

1 Pozicija se ukine, zapre s pokrovom
in nadomesti na poziciji z enako številko


1 Nova nadomestna pozicija


Nova pozicija


LEGENDA 1


VTI	Električna vtičnica	**STI-dv**	Stikalo dvojno
TEL	Telefonska vtičnica	**STI-kl**	Stikalo na klik
UTP	Dvojna UTP vtičnica	**IZP-pok**	Pokrit stenski izpust
KAB	Dvojna kabelska vtičnica	**IZP**	Stenski izpust (potrebno skriti v dozo in pokriti s pokrovom!)
STI-en	Stikalo enojno	**REV**	Revizijski pokrov


Opomba: Stikala in vtičnice z oznako "A" so vezana na agregat!
Vsa nova stikala in vtičnice na teh pozicijah je potrebno na novo označiti z nalepko (A v krogu, rdeče barve)!

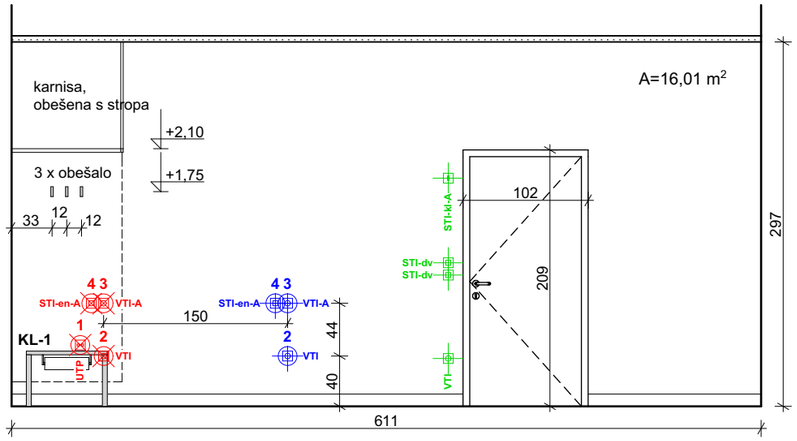

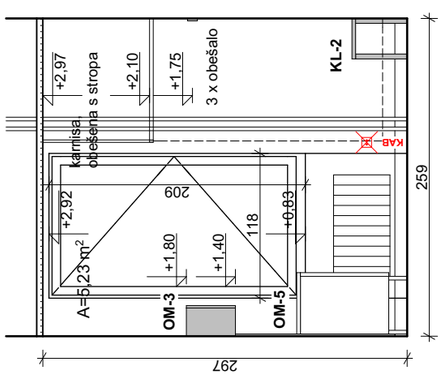

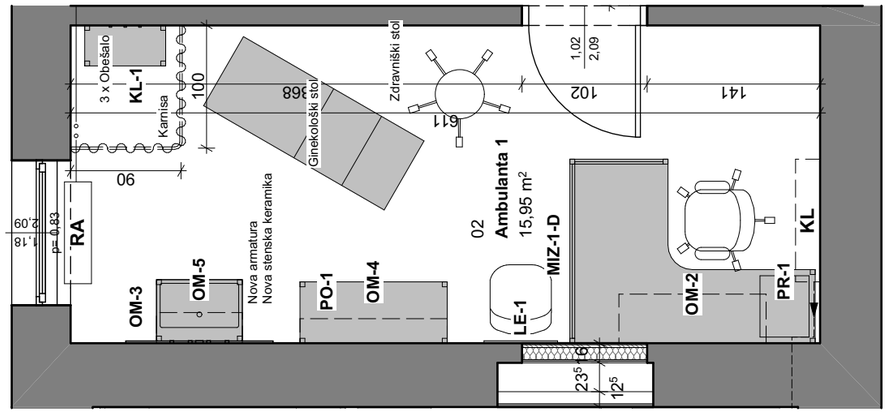

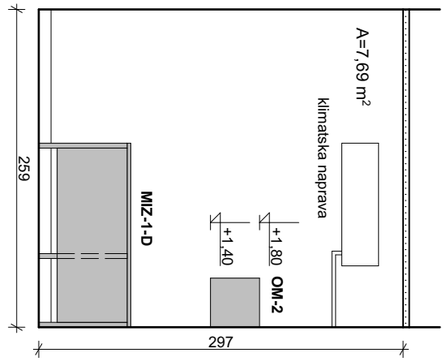

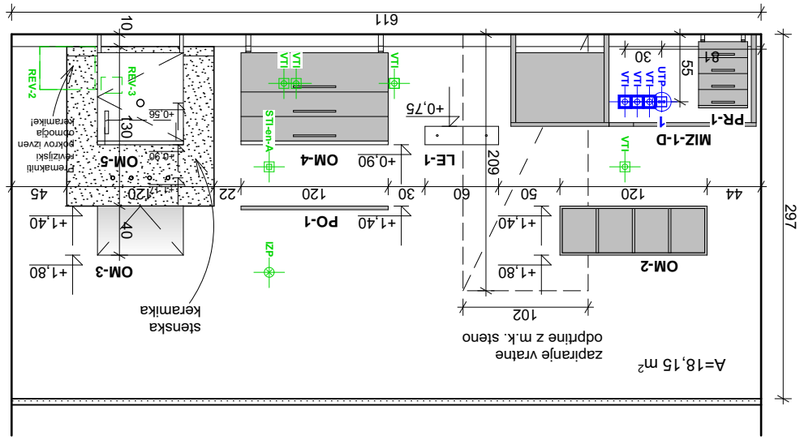

naziv gradnje

Prenova interjerja ambulant 1,2,3, Ginekološka klinika, Leonišče

investitor

UKC Ljubljana, Ginekološka klinika, Zaloška cesta 2, 1000 Ljubljana

projektant		*številka projekta*
Žiga Misjak - arhitekt, Tuga Vidmarja 12, 4000 Kranj		01/23
načrt	*vrsta projekta*	*številka načrta*
ARHITEKTURA / NOTRANJA OPREMA	IDZ	01/23/A
izdelovalec načrta	*podpis*	*ident. št.*
Žiga Misjak, mag.inž.arh.		ZAPS 2163 PA*

vsebina risbe

Ambulanta 1

merilo	*datum*	*številka risbe*
1:50	April 2023	A2.3

Opomba: Mere kontrolirati na licu mesta! Nejasnosti v zvezi z dokumentacijo razrešiti s projektantom!


LEGENDA 2


- Pozicija se ohrani, elementi se zamenjajo z novimi
- Pozicija se ukine in zapre s pokrovom
- 1 Pozicija se ukine, zapre s pokrovom in nadomesti na poziciji z enako številko
- 1 Nova nadomestna pozicija
- Nova pozicija


LEGENDA 1


VTI	Električna vtičnica	STI-dv	Stikalo dvojno
TEL	Telefonska vtičnica	STI-kl	Stikalo na klik
UTP	Dvojna UTP vtičnica	IZP-pok	Pokrit stenski izpust
KAB	Dvojna kabelska vtičnica	IZP	Stenski izpust (potrebno skriti v dozo in pokriti s pokrovom!)
STI-en	Stikalo enojno	REV	Revizijski pokrov


Opomba: Stikala in vtičnice z oznako "A" so vezana na agregat!
Vsa nova stikala in vtičnice na teh pozicijah je potrebno na novo označiti z nalepko (A v krogu, rdeče barve)!

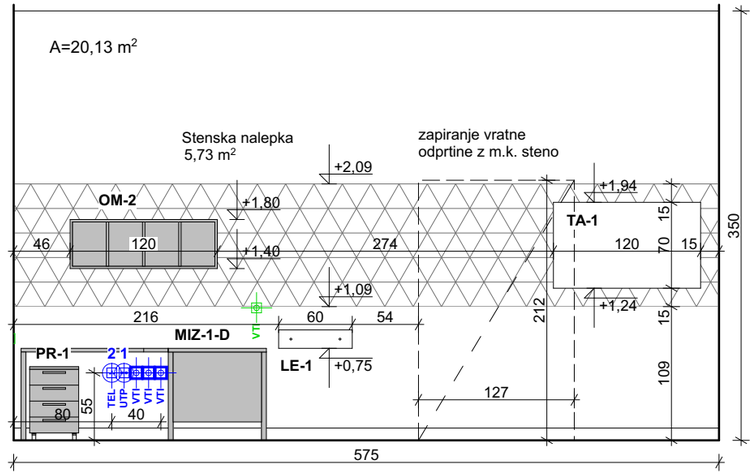

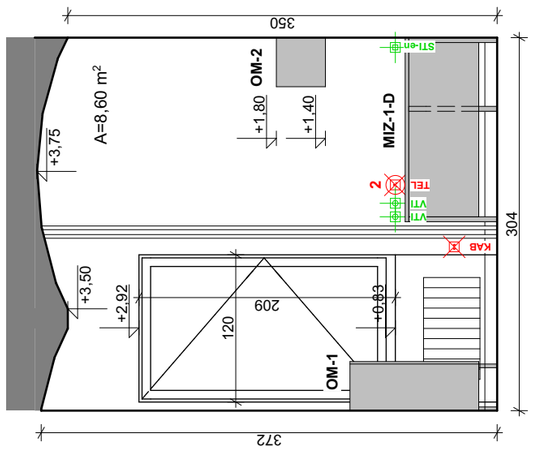

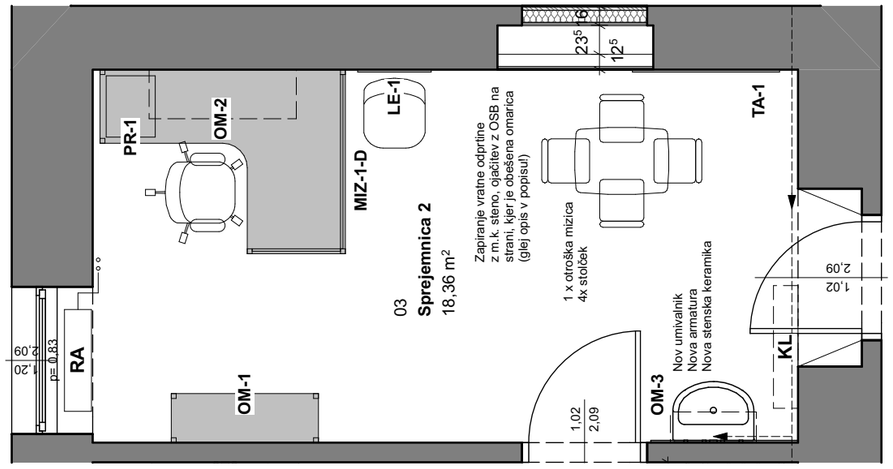

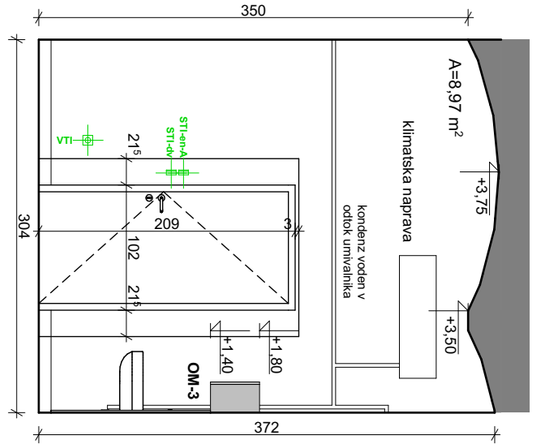

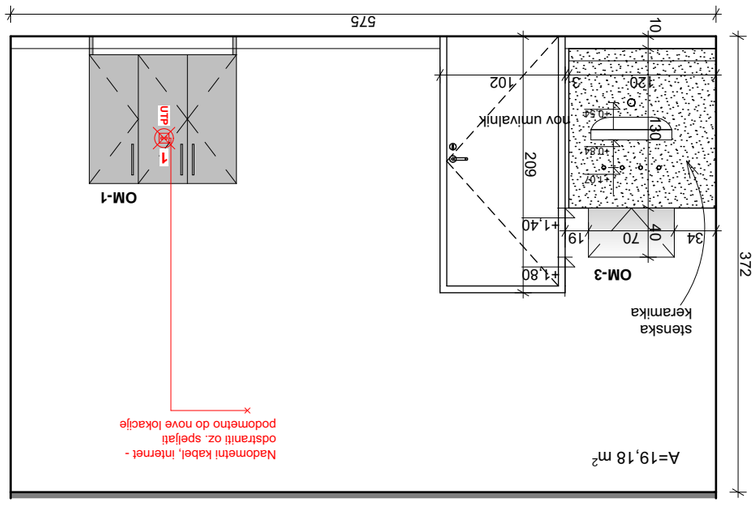

naziv gradnje		
Prenova interjerja ambulant 1,2,3, Ginekološka klinika, Leonišče		
investitor		
UKC Ljubljana, Ginekološka klinika, Zaloška cesta 2, 1000 Ljubljana		
projektant		*številka projekta*
Žiga Misjak - arhitekt, Tuga Vidmarja 12, 4000 Kranj		01/23
načrt	*vrsta projekta*	*številka načrta*
ARHITEKTURA / NOTRANJA OPREMA	IDZ	01/23/A
izdelovalec načrta	*podpis*	*ident. št.*
Žiga Misjak, mag.inž.arh.		ZAPS 2163 PA*
vsebina risbe		
Sprejemnica 2		
merilo	*datum*	*številka risbe*
1:50	April 2023	A2.4

Opomba: Mere kontrolirati na licu mesta! Nejasnosti v zvezi z dokumentacijo razrešiti s projektantom!


LEGENDA 2


- Pozicija se ohrani, elementi se zamenjajo z novimi
- Pozicija se ukine in zapre s pokrovom
- 1 — Pozicija se ukine, zapre s pokrovom in nadomesti na poziciji z enako številko
- 1 — Nova nadomestna pozicija
- Nova pozicija


LEGENDA 1


VTI	Električna vtičnica	STI-dv	Stikalo dvojno
TEL	Telefonska vtičnica	STI-kl	Stikalo na klik
UTP	Dvojna UTP vtičnica	IZP-pok	Pokrit stenski izpust
KAB	Dvojna kabelska vtičnica	IZP	Stenski izpust (potrebno skriti v dozo in pokriti s pokrovom!)
STI-en	Stikalo enojno	REV	Revizijski pokrov


Opomba: Stikala in vtičnice z oznako "A" so vezana na agregat!
Vsa nova stikala in vtičnice na teh pozicijah je potrebno na novo označiti z nalepko (A v krogu, rdeče barve)!

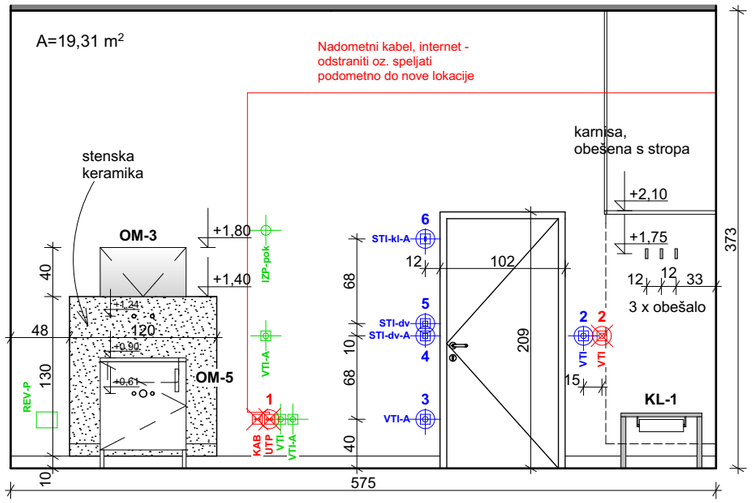

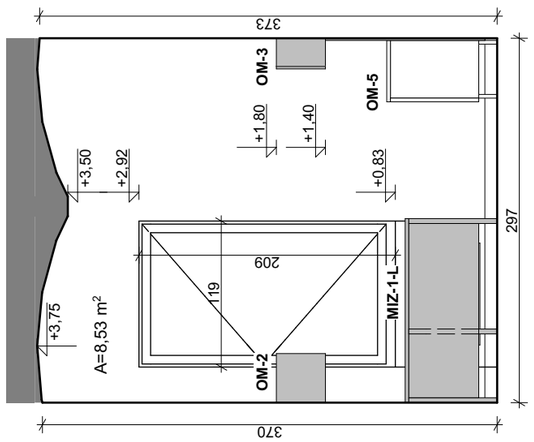

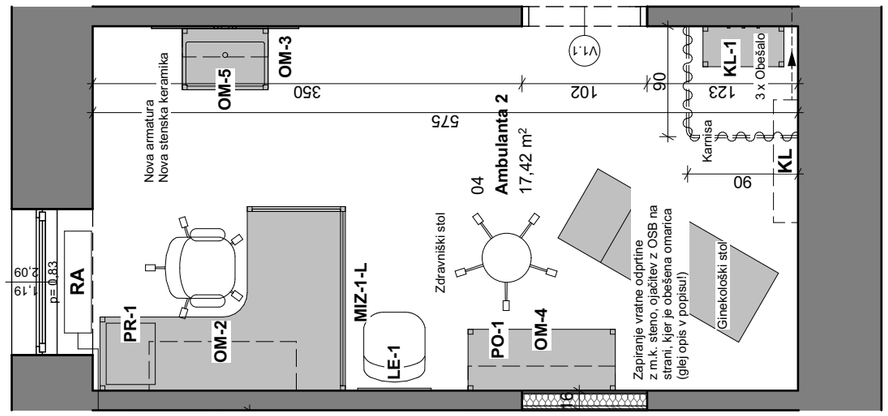

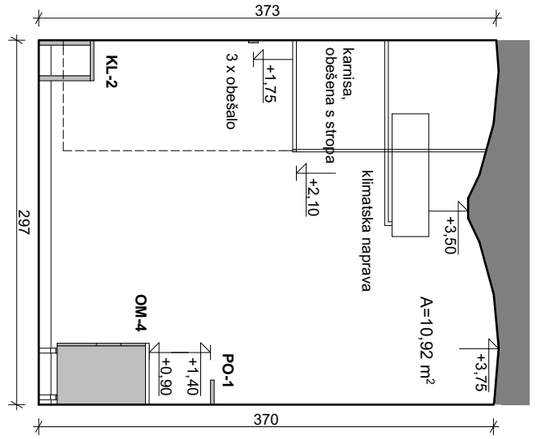

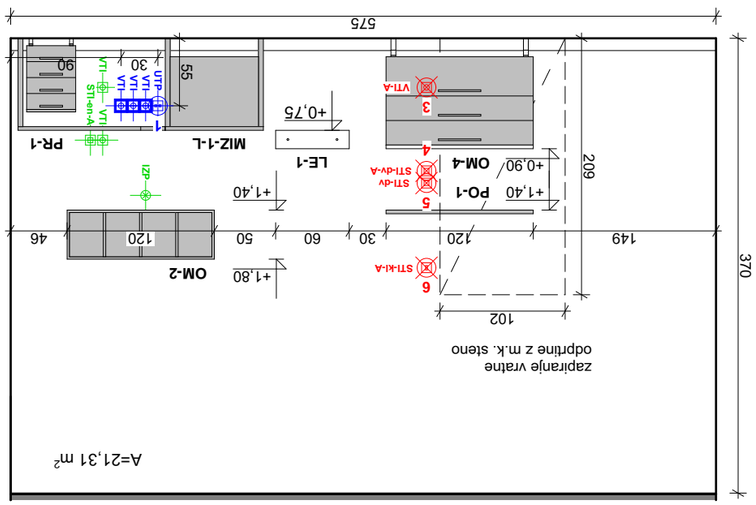

naziv gradnje		
Prenova interjerja ambulant 1,2,3, Ginekološka klinika, Leonišče		
investitor		
UKC Ljubljana, Ginekološka klinika, Zaloška cesta 2, 1000 Ljubljana		
projektant		*številka projekta*
Žiga Misjak - arhitekt, Tuga Vidmarja 12, 4000 Kranj		01/23
načrt	*vrsta projekta*	*številka načrta*
ARHITEKTURA / NOTRANJA OPREMA	IDZ	01/23/A
izdelovalec načrta	*podpis*	*ident. št.*
Žiga Misjak, mag.inž.arh.		ZAPS 2163 PA*
vsebina risbe		
Ambulanta 2		
merilo	*datum*	*številka risbe*
1:50	April 2023	A2.5

Opomba: Mere kontrolirati na licu mesta! Nejasnosti v zvezi z dokumentacijo razrešiti s projektantom!


LEGENDA 2


- Pozicija se ohrani, elementi se zamenjajo z novimi
- Pozicija se ukine in zapre s pokrovom
- 1 Pozicija se ukine, zapre s pokrovom in nadomesti na poziciji z enako številko
- 1 Nova nadomestna pozicija
- Nova pozicija


LEGENDA 1


VTI	Električna vtičnica	STI-dv	Stikalo dvojno
TEL	Telefonska vtičnica	STI-kl	Stikalo na klik
UTP	Dvojna UTP vtičnica	IZP-pok	Pokrit stenski izpust
KAB	Dvojna kabelska vtičnica	IZP	Stenski izpust (potrebno skriti v dozo in pokriti s pokrovom!)
STI-en	Stikalo enojno	REV	Revizijski pokrov


Opomba: Stikala in vtičnice z oznako "A" so vezana na agregat!
Vsa nova stikala in vtičnice na teh pozicijah je potrebno na novo označiti z nalepko (A v krogu, rdeče barve)!

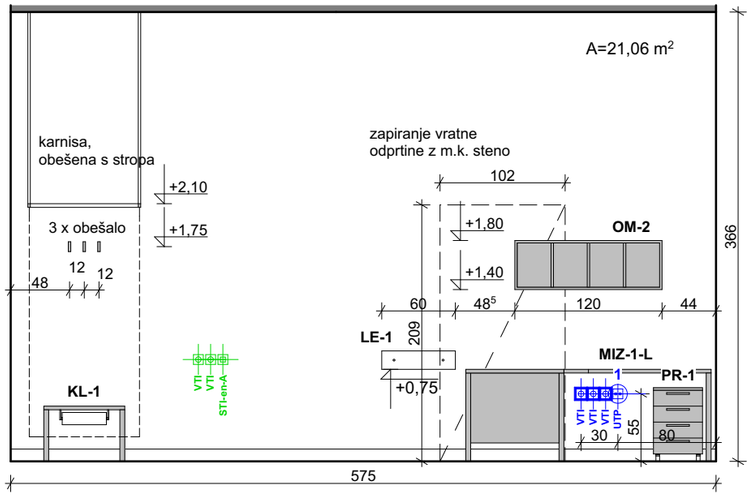

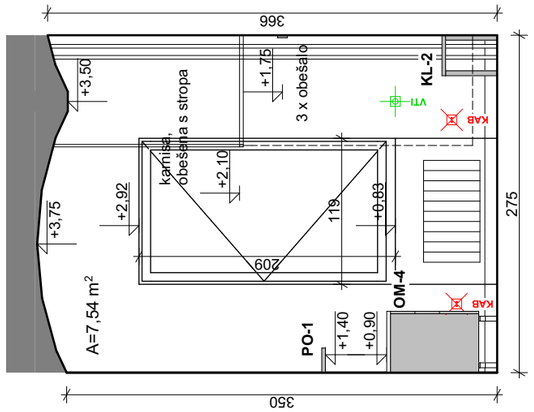

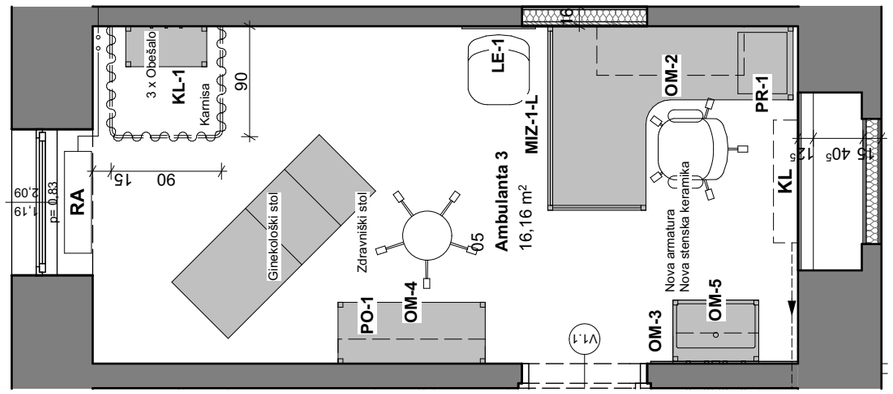

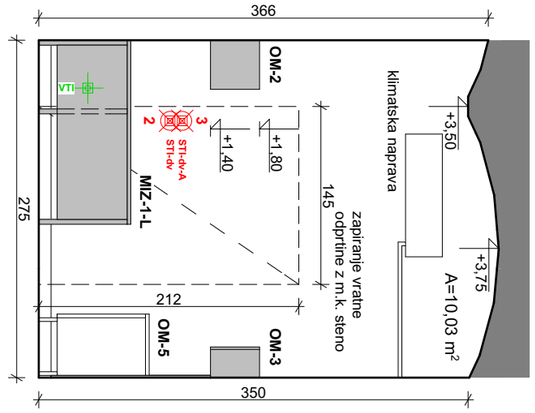

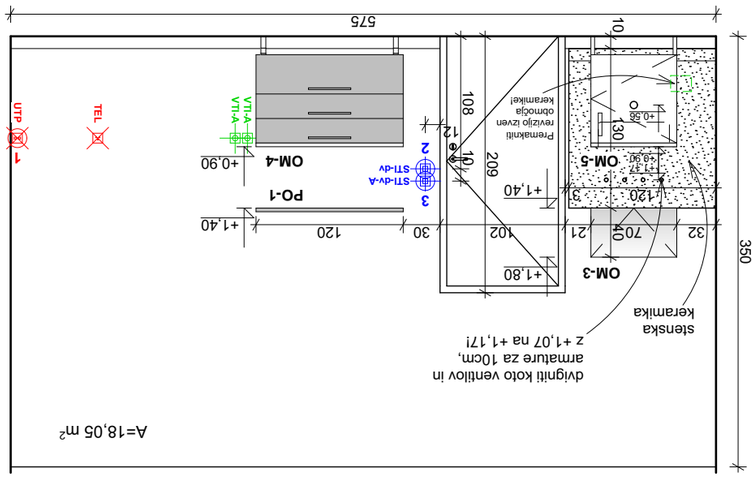

naziv gradnje		
Prenova interjerja ambulant 1,2,3, Ginekološka klinika, Leonišče		
investitor		
UKC Ljubljana, Ginekološka klinika, Zaloška cesta 2, 1000 Ljubljana		
projektant		*številka projekta*
Žiga Misjak - arhitekt, Tuga Vidmarja 12, 4000 Kranj		01/23
načrt	*vrsta projekta*	*številka načrta*
ARHITEKTURA / NOTRANJA OPREMA	IDZ	01/23/A
izdelovalec načrta	*podpis*	*ident. št.*
Žiga Misjak, mag.inž.arh.		ZAPS 2163 PA*
vsebina risbe		
Ambulanta 3		
merilo	*datum*	*številka risbe*
1:50	April 2023	A2.6
Opomba: Mere kontrolirati na licu mesta! Nejasnosti v zvezi z dokumentacijo razrešiti s projektantom!		


LEGENDA 2


- Pozicija se ohrani, elementi se zamenjajo z novimi
- Pozicija se ukine in zapre s pokrovom
- 1 Pozicija se ukine, zapre s pokrovom in nadomesti na poziciji z enako številko
- 1 Nova nadomestna pozicija
- Nova pozicija


LEGENDA 1


VTI	Električna vtičnica	STI-dv	Stikalo dvojno
TEL	Telefonska vtičnica	STI-kl	Stikalo na klik
UTP	Dvojna UTP vtičnica	IZP-pok	Pokrit stenski izpust
KAB	Dvojna kabelska vtičnica	IZP	Stenski izpust (potrebno skriti v dozo in pokriti s pokrovom!)
STI-en	Stikalo enojno	REV	Revizijski pokrov


Opomba: Stikala in vtičnice z oznako "A" so vezana na agregat!
Vsa nova stikala in vtičnice na teh pozicijah je potrebno na novo označiti z nalepko (A v krogu, rdeče barve)!

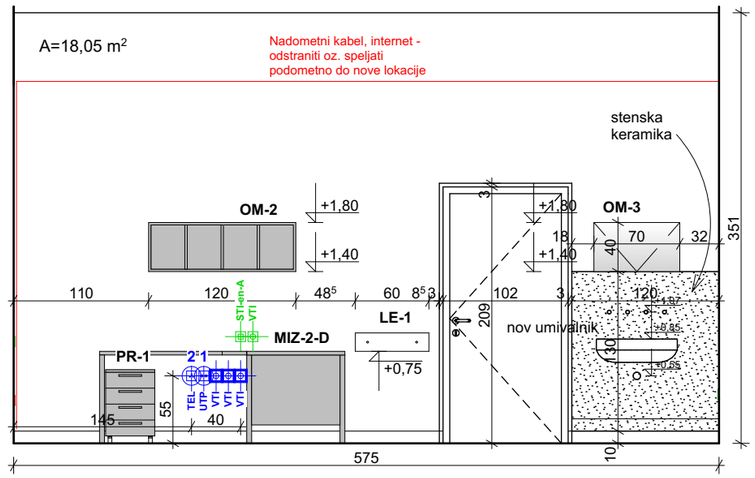

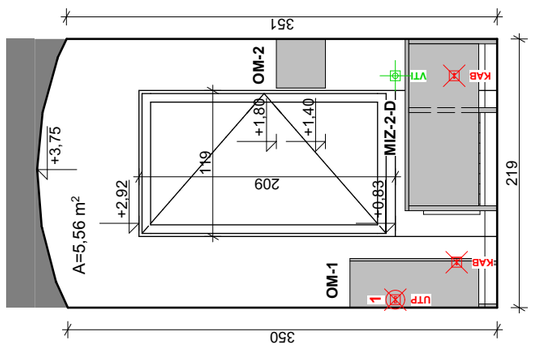

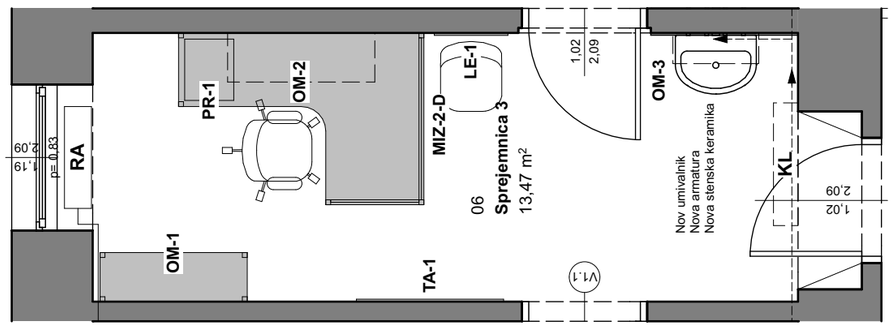

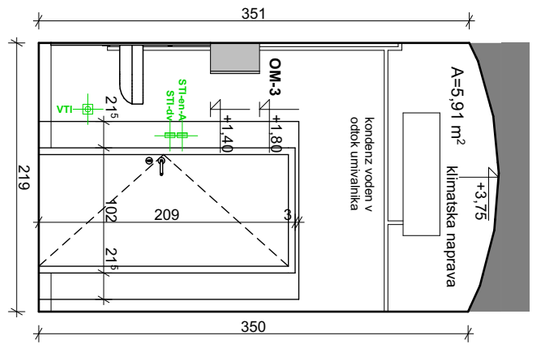

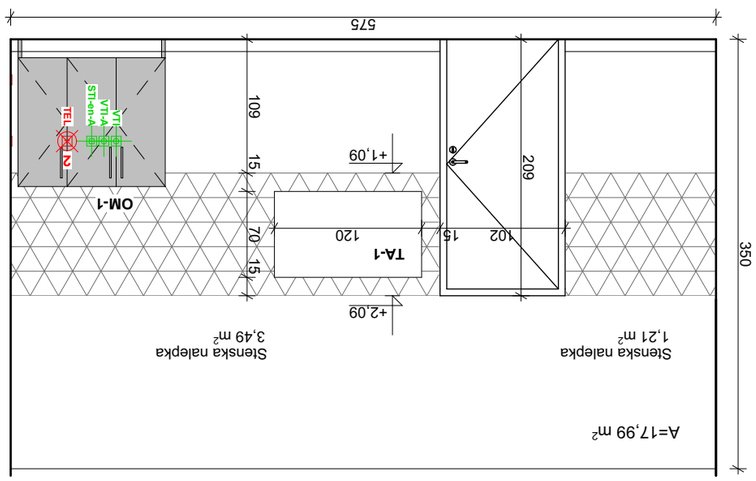

naziv gradnje		
Prenova interjerja ambulant 1,2,3, Ginekološka klinika, Leonišče		
investitor		
UKC Ljubljana, Ginekološka klinika, Zaloška cesta 2, 1000 Ljubljana		
projektant		*številka projekta*
Žiga Misjak - arhitekt, Tuga Vidmarja 12, 4000 Kranj		01/23
načrt	*vrsta projekta*	*številka načrta*
ARHITEKTURA / NOTRANJA OPREMA	IDZ	01/23/A
izdelovalec načrta	*podpis*	*ident. št.*
Žiga Misjak, mag.inž.arh.		ZAPS 2163 PA*
vsebina risbe		
Sprejemnica 3		
merilo	*datum*	*številka risbe*
1:50	April 2023	A2.7

Opomba: Mere kontrolirati na licu mesta! Nejasnosti v zvezi z dokumentacijo razrešiti s projektantom!

LEGENDA 2

Pozicija se ohrani,
elementi se zamenjajo z novimi

Pozicija se ukine in zapre s pokrovom

1 Pozicija se ukine, zapre s pokrovom
in nadomesti na poziciji z enako številko


1 Nova nadomestna pozicija


Nova pozicija


LEGENDA 1


VTI	Električna vtičnica	**STI-dv**	Stikalo dvojno
TEL	Telefonska vtičnica	**STI-kl**	Stikalo na klik
UTP	Dvojna UTP vtičnica	**IZP-pok**	Pokrit stenski izpust
KAB	Dvojna kabelska vtičnica	**IZP**	Stenski izpust (potrebno skriti v dozo in pokriti s pokrovom!)
STI-en	Stikalo enojno	**REV**	Revizijski pokrov


Opomba: Stikala in vtičnice z oznako "A" so vezana na agregat!
Vsa nova stikala in vtičnice na teh pozicijah je potrebno na novo označiti z nalepko (A v krogu, rdeče barve)!

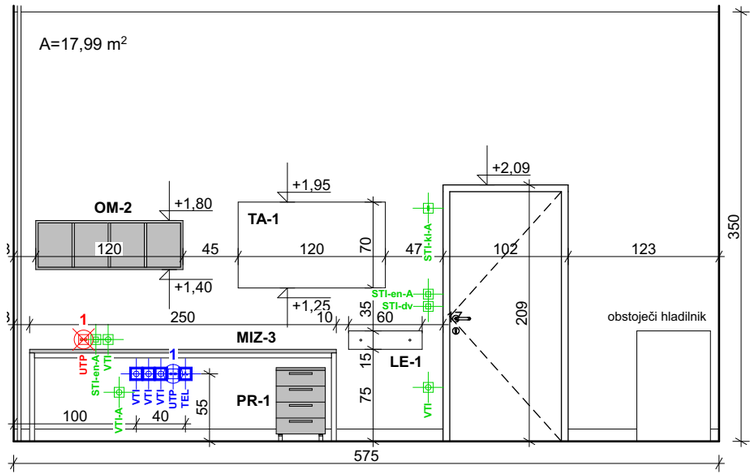

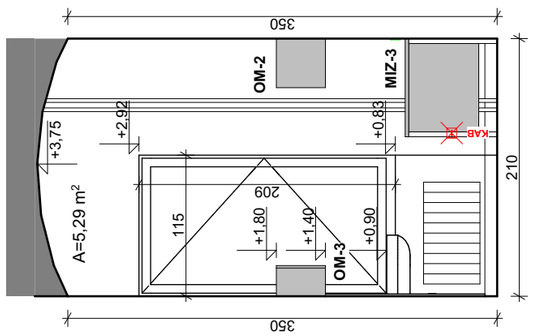

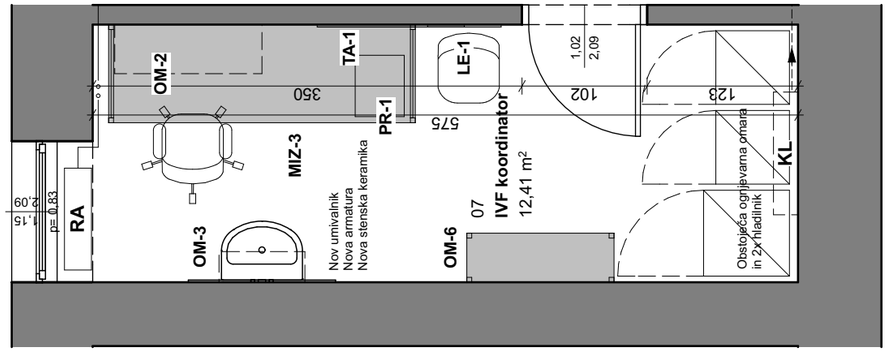

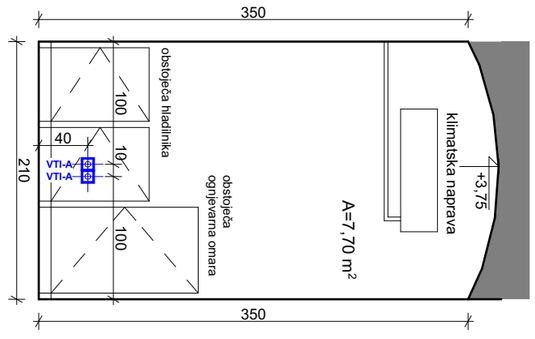

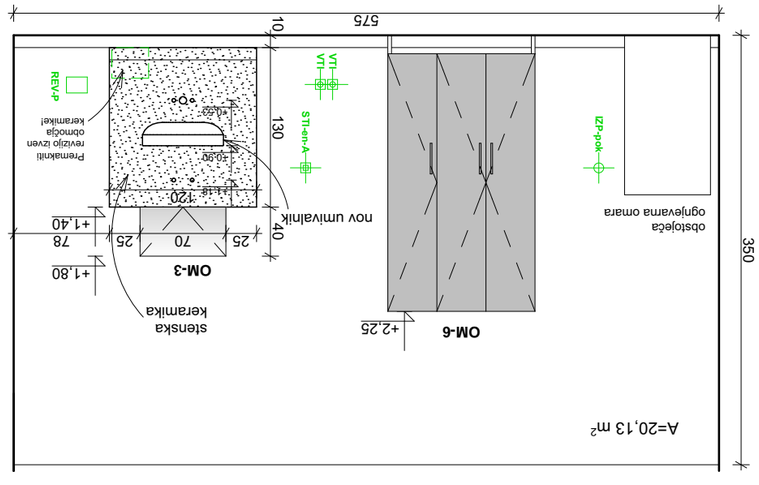

naziv gradnje		
Prenova interjerja ambulant 1,2,3, Ginekološka klinika, Leonišče		
investitor		
UKC Ljubljana, Ginekološka klinika, Zaloška cesta 2, 1000 Ljubljana		
projektant		*številka projekta*
Žiga Misjak - arhitekt, Tuga Vidmarja 12, 4000 Kranj		01/23
načrt	*vrsta projekta*	*številka načrta*
ARHITEKTURA / NOTRANJA OPREMA	IDZ	01/23/A
izdelovalec načrta	*podpis*	*ident. št.*
Žiga Misjak, mag.inž.arh.		ZAPS 2163 PA*
vsebina risbe		
IVF koordinator		
merilo	*datum*	*številka risbe*
1:50	April 2023	A2.8

Opomba: Mere kontrolirati na licu mesta! Nejasnosti v zvezi z dokumentacijo razrešiti s projektantom!

MIZ-1-L
Pisalna miza


Dimenzije: 150x200x75cm

Opis: Pisalna miza na L. Zgornja plošča ULTRAPAS, KAINDL, barvo potrdi arhitekt.
Kovinske noge pravokotnega profila 4x4cm, inox.
Z dvema zaščitnima stranicama.
Nosilec za računalnik (tipski, kovinski, nastavljiv, v srebrni barvi).
Nosilec kablov po dolgi stranici in 2x mizna uvodnica fi80 (videz inox).


V prostorih:
- 04 Ambulanta 2
- 05 Ambulanta 3

Število kosov: **2**


tloris

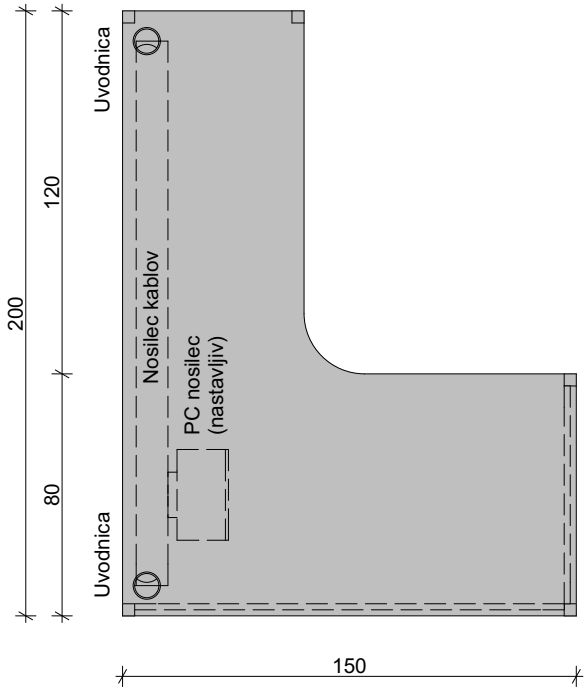

pogled 2

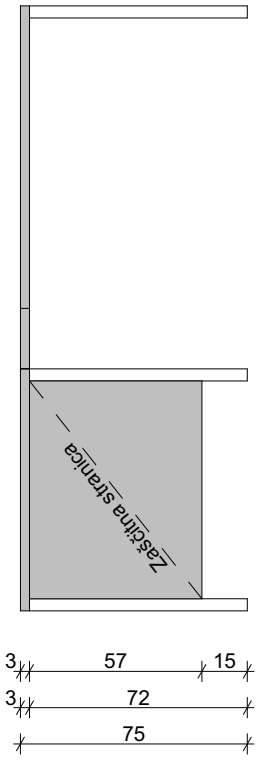

pogled 1

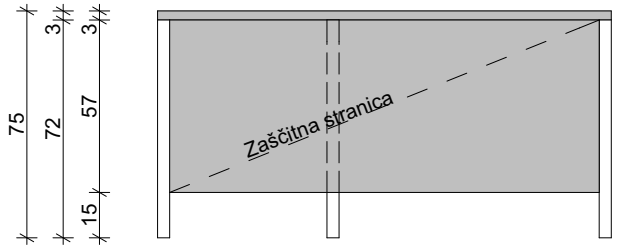

naziv gradnje		
Prenova interjerja ambulant 1,2,3, Ginekološka klinika, Leonišče		
investitor		
UKC Ljubljana, Ginekološka klinika, Zaloška cesta 2, 1000 Ljubljana		
projektant		*številka projekta*
Žiga Misjak - arhitekt, Tuga Vidmarja 12, 4000 Kranj		01/23
načrt	*vrsta projekta*	*številka načrta*
ARHITEKTURA / NOTRANJA OPREMA	IDZ	01/23/A
izdelovalec načrta	*podpis*	*ident. št.*
Žiga Misjak, mag.inž.arh.		ZAPS 2163 PA*
vsebina risbe		
Sheme pohištva / MIZ-1-L		
merilo	*datum*	*številka risbe*
1:25	April 2023	A3.1

Opomba: Mere kontrolirati na licu mesta! Nejasnosti v zvezi z dokumentacijo razrešiti s projektantom!

MIZ-1-D
Pisalna miza


Dimenzije: 150x200x75cm

Opis: Pisalna miza na L. Zgornja plošča ULTRAPAS, KAINDL, barvo potrdi arhitekt.
Kovinske noge pravokotnega profila 4x4cm, inox.
Z dvema zaščitnima stranicama.
Nosilec za računalnik (tipski, kovinski, nastavljiv, v srebrni barvi).
Nosilec kablov po dolgi stranici in 2x mizna uvodnica fi80 (videz inox).


V prostorih:
- 02 Ambulanta 1
- 03 Sprejemnica 2

Število kosov: **2**


pogled 2

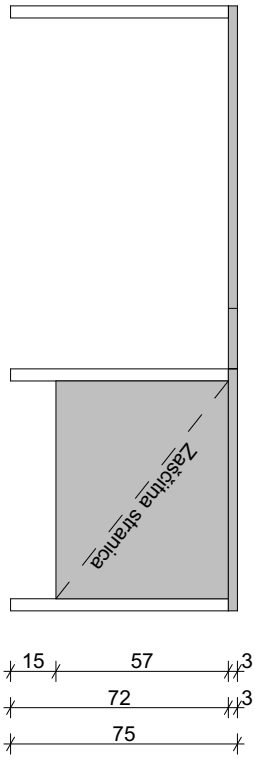

tloris

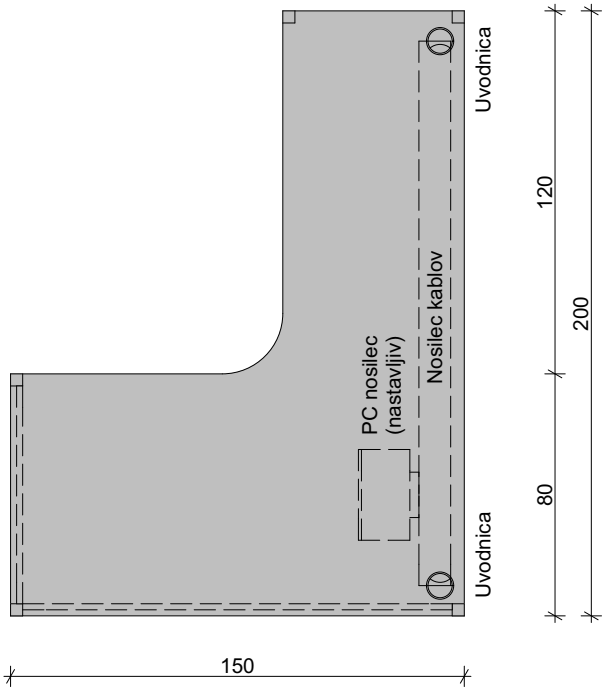

pogled 1

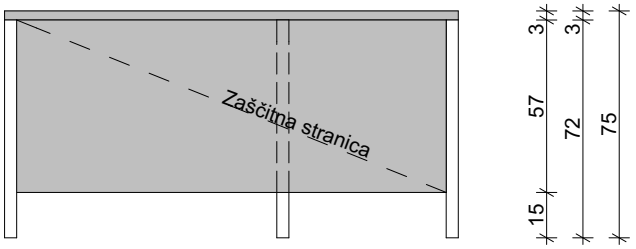

naziv gradnje		
Prenova interjerja ambulant 1,2,3, Ginekološka klinika, Leonišče		
investitor		
UKC Ljubljana, Ginekološka klinika, Zaloška cesta 2, 1000 Ljubljana		
projektant		*številka projekta*
Žiga Misjak - arhitekt, Tuga Vidmarja 12, 4000 Kranj		01/23
načrt	*vrsta projekta*	*številka načrta*
ARHITEKTURA / NOTRANJA OPREMA	IDZ	01/23/A
izdelovalec načrta	*podpis*	*ident. št.*
Žiga Misjak, mag.inž.arh.		ZAPS 2163 PA*
vsebina risbe		
Sheme pohištva / MIZ-1-D		
merilo	*datum*	*številka risbe*
1:25	April 2023	A3.2

Opomba: Mere kontrolirati na licu mesta! Nejasnosti v zvezi z dokumentacijo razrešiti s projektantom!

MIZ-1-D*
Pisalna miza


Dimenzije: 150x200x75cm

Opis: Pisalna miza na L. Zgornja plošča ULTRAPAS, KAINDL, barvo potrdi arhitekt.
Kovinske noge pravokotnega profila 4x4cm, inox.
Brez zaščitnih stranic!
Nosilec za računalnik (tipski, kovinski, nastavljiv, v srebrni barvi).
Nosilec kablov po dolgi stranici in 2x mizna uvodnica fi80 (videz inox).


V prostorih:
- 01 Sprejemnica 1

Število kosov: **1**


pogled 2

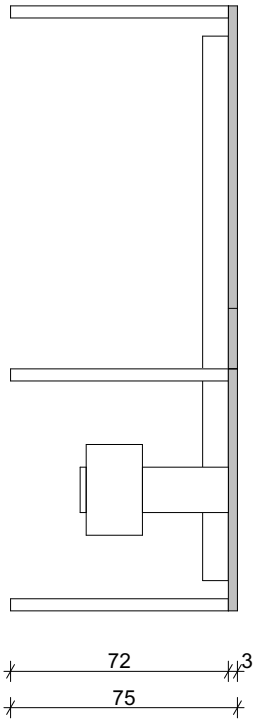

tloris

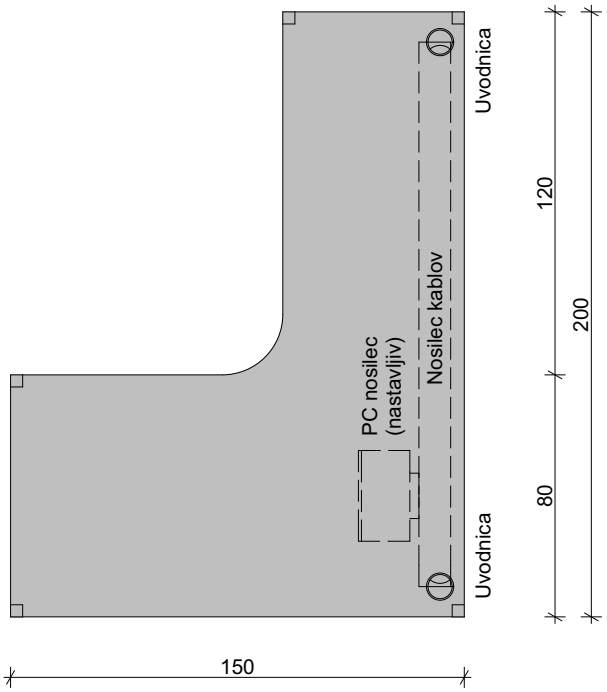

pogled 1

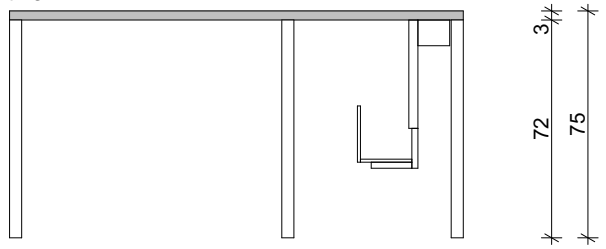

naziv gradnje		
Prenova interjerja ambulant 1,2,3, Ginekološka klinika, Leonišče		
investitor		
UKC Ljubljana, Ginekološka klinika, Zaloška cesta 2, 1000 Ljubljana		
projektant		*številka projekta*
Žiga Misjak - arhitekt, Tuga Vidmarja 12, 4000 Kranj		01/23
načrt	*vrsta projekta*	*številka načrta*
ARHITEKTURA / NOTRANJA OPREMA	IDZ	01/23/A
izdelovalec načrta	*podpis*	*ident. št.*
Žiga Misjak, mag.inž.arh.		ZAPS 2163 PA*
vsebina risbe		
Sheme pohištva / MIZ-1-D*		
merilo	*datum*	*številka risbe*
1:25	April 2023	A3.3

Opomba: Mere kontrolirati na licu mesta! Nejasnosti v zvezi z dokumentacijo razrešiti s projektantom!

MIZ-2-D
Pisalna miza


Dimenzije: 140x200x75cm

Opis: Pisalna miza na L. Zgornja plošča ULTRAPAS, KAINDL, barvo potrdi arhitekt.
Kovinske noge pravokotnega profila 4x4cm, inox.
Z dvema zaščitnima stranicama.
Nosilec za računalnik (tipski, kovinski, nastavljiv, v srebrni barvi).
Nosilec kablov po dolgi stranici in 2x mizna uvodnica fi80 (videz inox).


V prostorih:
- 06 Sprejemnica 3

Število kosov: **1**


pogled 2

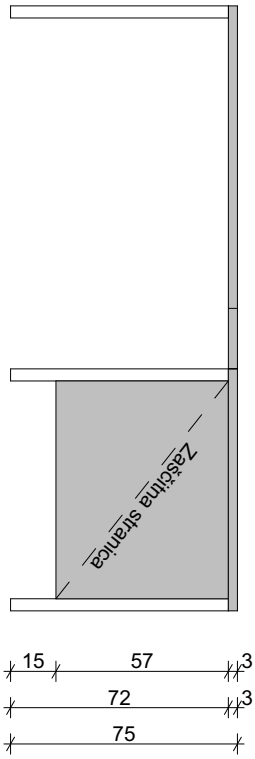

tloris

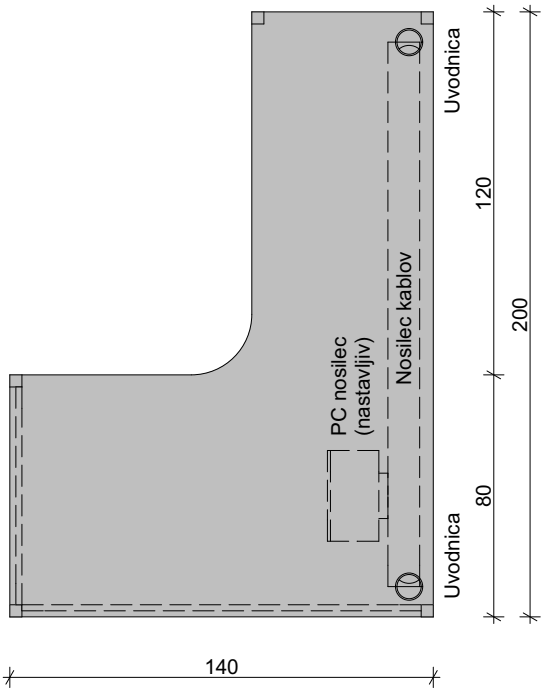

pogled 1

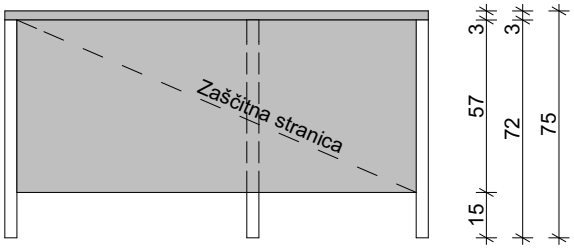

naziv gradnje		
Prenova interjerja ambulant 1,2,3, Ginekološka klinika, Leonišče		
investitor		
UKC Ljubljana, Ginekološka klinika, Zaloška cesta 2, 1000 Ljubljana		
projektant		*številka projekta*
Žiga Misjak - arhitekt, Tuga Vidmarja 12, 4000 Kranj		01/23
načrt	*vrsta projekta*	*številka načrta*
ARHITEKTURA / NOTRANJA OPREMA	IDZ	01/23/A
izdelovalec načrta	*podpis*	*ident. št.*
Žiga Misjak, mag.inž.arh.		ZAPS 2163 PA*
vsebina risbe		
Sheme pohištva / MIZ-2-D		
merilo	*datum*	*številka risbe*
1:25	April 2023	A3.4

Opomba: Mere kontrolirati na licu mesta! Nejasnosti v zvezi z dokumentacijo razrešiti s projektantom!

MIZ-3
Pisalna miza


Dimenzije: 80x250x75cm

Opis: Pisalna miza, ravna. Zgornja plošča ULTRAPAS, KAINDL, barvo potrdi arhitekt.
Plošča mora imeti zaradi večjega razpona ustrezne ojačitvene inox nosilce!
Kovinske noge pravokotnega profila 4x4cm, inox.
Z dvema zaščitnima stranicama.
Nosilec za računalnik (tipski, kovinski, nastavljiv, v srebrni barvi).
Nosilec kablov po dolgi stranici in 2x mizna uvodnica fi80 (videz inox).


V prostorih:
- 07 IVF koordinator

Število kosov: **1**


tloris

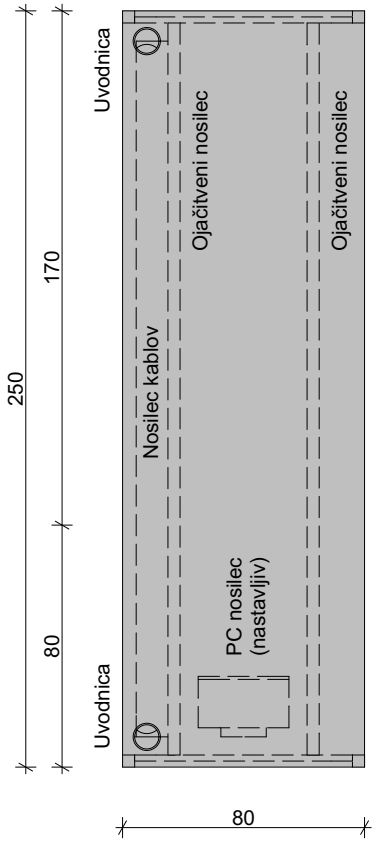

pogled 2

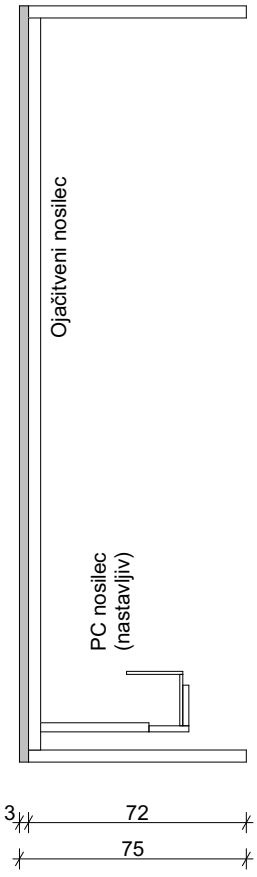

pogled 1

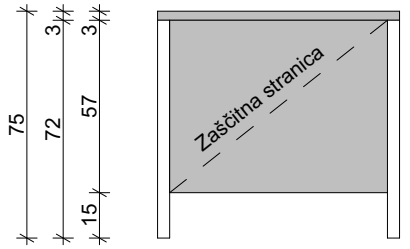

naziv gradnje		
Prenova interjerja ambulant 1,2,3, Ginekološka klinika, Leonišče		
investitor		
UKC Ljubljana, Ginekološka klinika, Zaloška cesta 2, 1000 Ljubljana		
projektant		*številka projekta*
Žiga Misjak - arhitekt, Tuga Vidmarja 12, 4000 Kranj		01/23
načrt	*vrsta projekta*	*številka načrta*
ARHITEKTURA / NOTRANJA OPREMA	IDZ	01/23/A
izdelovalec načrta	*podpis*	*ident. št.*
Žiga Misjak, mag.inž.arh.		ZAPS 2163 PA*
vsebina risbe		
Sheme pohištva / MIZ-3		
merilo	*datum*	*številka risbe*
1:25	April 2023	A3.5

Opomba: Mere kontrolirati na licu mesta! Nejasnosti v zvezi z dokumentacijo razrešiti s projektantom!

PR-1
Pisarniški predalnik na kolesih


Dimenzije: 40x50x60cm

Opis: Predalnik na kolesih.
Štirje predali, mehko zapiranje.
Melamin, KAINDL, barvo potrdi arhitekt.
Ključavnica in podolgovati, enodelni ročaji, kot npr. RUJZ 703.14, dolžine 160mm.
Kolesa z možnostjo fiksiranja, inox.


V prostorih:
- 01 Sprejemnica 1
- 02 Ambulanta 1
- 03 Sprejemnica 2
- 04 Ambulanta 2
- 05 Ambulanta 3
- 06 Sprejemnica 3
- 07 IVF koordinator

Število kosov: **7**

pogled

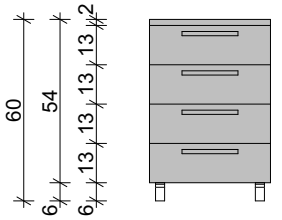

tloris

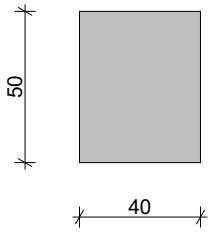

OM-1
Sklop omar na kovinskih nogah


Dimenzije: 120x40x120cm

Opis: Sklop omar na kovinskih nogah.
Tri vratna krila, mehko zapiranje.
Dve notranji polici, višinsko nastavljivi.
Melamin, KAINDL, barvo potrdi arhitekt.
Ključavnica in podolgovati, enodelni ročaji, kot npr. RUJZ 703.14, dolžine 160 mm oz. 225 mm.
Kovinske noge H=15cm, pravokotni profil 3x3cm, inox.


V prostorih:
- 01 Sprejemnica 1
- 03 Sprejemnica 2
- 06 Sprejemnica 3

Število kosov: **3**

pogled

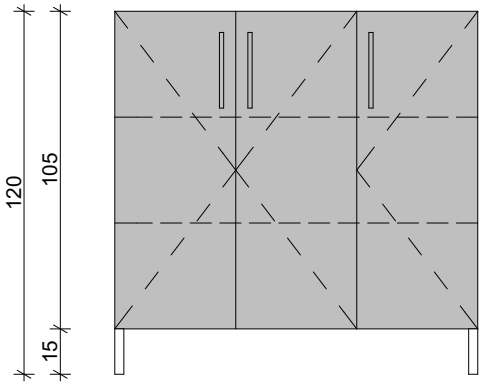

tloris

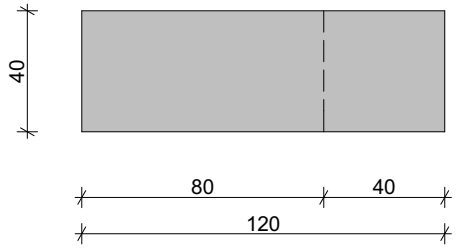

naziv gradnje		
Prenova interjerja ambulant 1,2,3, Ginekološka klinika, Leonišče		
investitor		
UKC Ljubljana, Ginekološka klinika, Zaloška cesta 2, 1000 Ljubljana		
projektant		*številka projekta*
Žiga Misjak - arhitekt, Tuga Vidmarja 12, 4000 Kranj		01/23
načrt	*vrsta projekta*	*številka načrta*
ARHITEKTURA / NOTRANJA OPREMA	IDZ	01/23/A
izdelovalec načrta	*podpis*	*ident. št.*
Žiga Misjak, mag.inž.arh.		ZAPS 2163 PA*
vsebina risbe		
Sheme pohištva / PR-1, OM-1		
merilo	*datum*	*številka risbe*
1:25	April 2023	A3.6

Opomba: Mere kontrolirati na licu mesta! Nejasnosti v zvezi z dokumentacijo razrešiti s projektantom!

OM-2
Viseča omara / regal s predelbami


Dimenzije: 120x40x40cm

Opis: Viseča omara/regal s predelbami.
Melamin, KAINDL, barvo potrdi arhitekt.
Vključno z vsem pritrdilnim materialom.


V prostorih:
- 01 Sprejemnica 1
- 02 Ambulanta 1
- 03 Sprejemnica 2
- 04 Ambulanta 2
- 05 Ambulanta 3
- 06 Sprejemnica 3
- 07 IVF koordinator

Število kosov: **7**

pogled

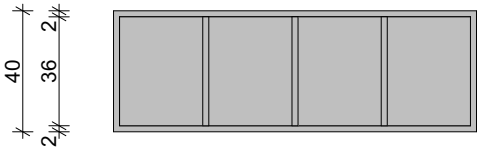

tloris

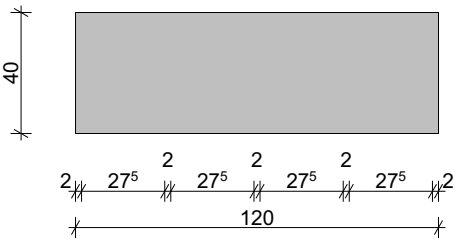

OM-3
Viseča omara nad umivalnikom


Dimenzije: 70x25x40cm

Opis: Viseča omara nad umivalnikom.
Sprednja fronta z ogledalom, omara brez dna.
V notranjosti pritrdilni material za tekoče milo in razkužilo.
Melamin, KAINDL, barvo potrdi arhitekt.


V prostorih:
- 01 Sprejemnica 1
- 02 Ambulanta 1
- 03 Sprejemnica 2
- 04 Ambulanta 2
- 05 Ambulanta 3
- 06 Sprejemnica 3
- 07 IVF koordinator

Število kosov: **7**

pogled

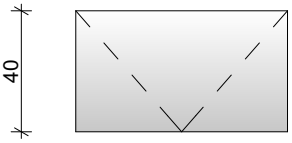


prerez

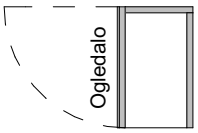

Brez dna!

tloris

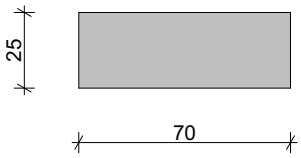

naziv gradnje		
Prenova interjerja ambulant 1,2,3, Ginekološka klinika, Leonišče		
investitor		
UKC Ljubljana, Ginekološka klinika, Zaloška cesta 2, 1000 Ljubljana		
projektant		*številka projekta*
Žiga Misjak - arhitekt, Tuga Vidmarja 12, 4000 Kranj		01/23
načrt	*vrsta projekta*	*številka načrta*
ARHITEKTURA / NOTRANJA OPREMA	IDZ	01/23/A
izdelovalec načrta	*podpis*	*ident. št.*
Žiga Misjak, mag.inž.arh.		ZAPS 2163 PA*
vsebina risbe		
Sheme pohištva / OM-2, OM-3		
merilo	*datum*	*številka risbe*
1:25	April 2023	A3.7

Opomba: Mere kontrolirati na licu mesta! Nejasnosti v zvezi z dokumentacijo razrešiti s projektantom!

OM-4
Predalnik na kolesih

Dimenzije: 120x50x90cm

Opis: Predalnik na kolesih z inox zgornjo ploščo.
Trije predali, mehko zapiranje.
Melamin, KAINDL, barvo potrdi arhitekt.
Podolgovati, enodelni ročaji, kot npr. RUJZ 703.14, dolžine 320 mm.
Kolesa z možnostjo fiksiranja, inox.
Zgornja plošča, iverica oplaščena v v inox d=1mm

V prostorih:
- 02 Ambulanta 1
- 04 Ambulanta 2
- 05 Ambulanta 3

Število kosov: **3**

OM-5
Inox omara na nogah, z inox umivalnikom


Dimenzije: 70x50x90cm

Opis: Inox omara z inox umivalnikom.
Eno vratno krilo, mehko zapiranje.
Inox ročaj.
Inox noge H=15cm, pravokotni profil 3x3cm.


V prostorih:
- 02 Ambulanta 1
- 04 Ambulanta 2
- 05 Ambulanta 3

Število kosov: **3**


pogled

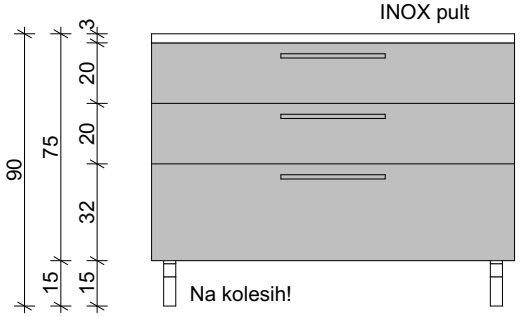


pogled

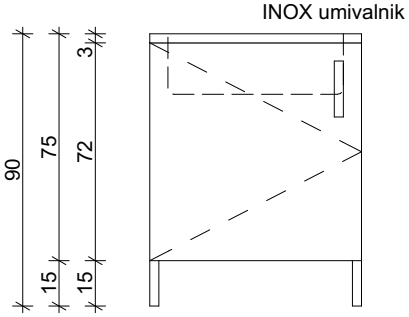

tloris

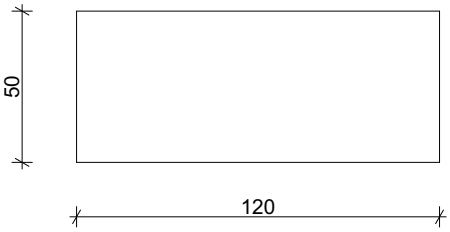

tloris

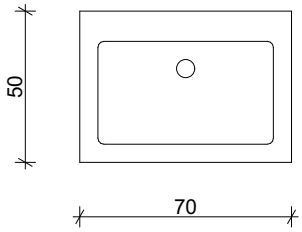

naziv gradnje		
Prenova interjerja ambulant 1,2,3, Ginekološka klinika, Leonišče		
investitor		
UKC Ljubljana, Ginekološka klinika, Zaloška cesta 2, 1000 Ljubljana		
projektant		*številka projekta*
Žiga Misjak - arhitekt, Tuga Vidmarja 12, 4000 Kranj		01/23
načrt	*vrsta projekta*	*številka načrta*
ARHITEKTURA / NOTRANJA OPREMA	IDZ	01/23/A
izdelovalec načrta	*podpis*	*ident. št.*
Žiga Misjak, mag.inž.arh.		ZAPS 2163 PA*
vsebina risbe		
Sheme pohištva / OM-4, OM-5		
merilo	*datum*	*številka risbe*
1:25	April 2023	A3.8

Opomba: Mere kontrolirati na licu mesta! Nejasnosti v zvezi z dokumentacijo razrešiti s projektantom!

OM-6
Sklop visokih omar na kovinskih nogah


Dimenzije: 120x40x225cm

Opis: Sklop omar na kovinskih nogah.
Tri vratna krila, mehko zapiranje.
Pet notranjih polic, višinsko nastavljive.
Melamin, KAINDL, barvo potrdi arhitekt.
Ključavnica in podolgovati, enodelni ročaji, kot npr.
RUJZ 703.14, dolžine 160 mm oz. 225 mm.
Kovinske noge H=15cm, pravokotni profil 3x3cm,
inox.


V prostorih:
- 07 IVF koordinator

Število kosov: **1**

pogled

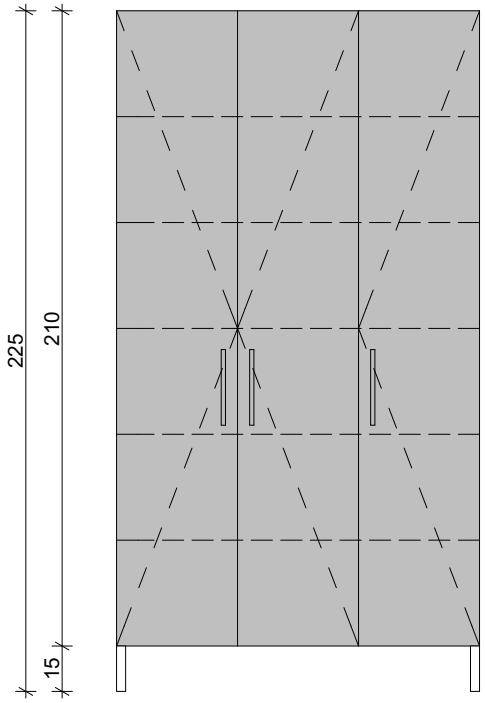

tloris

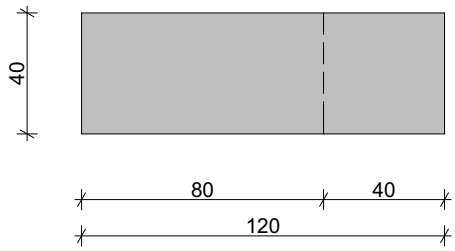

naziv gradnje		
Prenova interjerja ambulant 1,2,3, Ginekološka klinika, Leonišče		
investitor		
UKC Ljubljana, Ginekološka klinika, Zaloška cesta 2, 1000 Ljubljana		
projektant		*številka projekta*
Žiga Misjak - arhitekt, Tuga Vidmarja 12, 4000 Kranj		01/23
načrt	*vrsta projekta*	*številka načrta*
ARHITEKTURA / NOTRANJA OPREMA	IDZ	01/23/A
izdelovalec načrta	*podpis*	*ident. št.*
Žiga Misjak, mag.inž.arh.		ZAPS 2163 PA*
vsebina risbe		
Sheme pohištva / OM-6		
merilo	*datum*	*številka risbe*
1:25	April 2023	A3.9

Opomba: Mere kontrolirati na licu mesta! Nejasnosti v zvezi z dokumentacijo razrešiti s projektantom!

KL-1
Klop na kovinskih nogah

Dimenzije: 66x33x75cm

Opis: Klop na kovinskih nogah.
Zgornja plošča ULTRAPAS, KAINDL,
barvo potrdi arhitekt.
Kovinske noge pravokotnega profila 4x4cm,
inox.
Nosilec za rolo, pritrjen pod klopjo.

V prostorih:
- 02 Ambulanta 1
- 04 Ambulanta 2
- 05 Ambulanta 3

Število kosov: **3**

LE-1
Zaščitna letev


Dimenzije: 60x15cm, d=2cm

Opis: Zaščitna letev ob stolu za pacientke.
Melamin, KAINDL, bele barve.
Pritrdilne vijake prekriti z dekorativnimi čepi,
bele barve.


V prostorih:
- 01 Sprejemnica 1
- 02 Ambulanta 1
- 03 Sprejemnica 2
- 04 Ambulanta 2
- 05 Ambulanta 3
- 06 Sprejemnica 3
- IVF koordinator

Število kosov: **7**


pogled

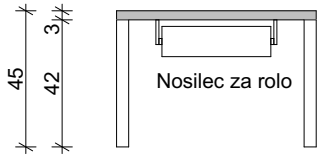

pogled

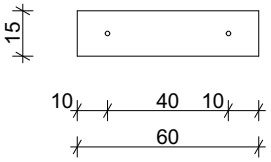

tloris

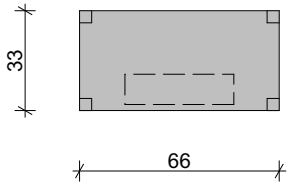

naziv gradnje		
Prenova interjerja ambulant 1,2,3, Ginekološka klinika, Leonišče		
investitor		
UKC Ljubljana, Ginekološka klinika, Zaloška cesta 2, 1000 Ljubljana		
projektant		*številka projekta*
Žiga Misjak - arhitekt, Tuga Vidmarja 12, 4000 Kranj		01/23
načrt	*vrsta projekta*	*številka načrta*
ARHITEKTURA / NOTRANJA OPREMA	IDZ	01/23/A
izdelovalec načrta	*podpis*	*ident. št.*
Žiga Misjak, mag.inž.arh.		ZAPS 2163 PA*
vsebina risbe		
Sheme pohištva / KL-1, LE-1		
merilo	*datum*	*številka risbe*
1:25	April 2023	A3.10

Opomba: Mere kontrolirati na licu mesta! Nejasnosti v zvezi z dokumentacijo razrešiti s projektantom!

PO-1
Stenska polica


Dimenzije: 120x20x3cm

Opis: Polica, fiksirana v steno s skritimi kovinskimi pritrdili (3x).
Melamin, KAINDL, barvo potrdi arhitekt.


V prostorih:
- 02 Ambulanta 1
- 04 Ambulanta 2
- 05 Ambulanta 3

Število kosov: **3**

pogled

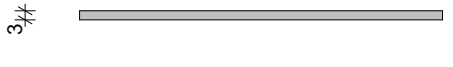

tloris

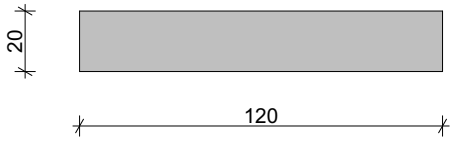

TA-1
Kovinska tabla

Dimenzije: 70x120cm, d=3mm

Opis: Kovinska tabla za obvestila.
Prašno barvana, bele barve.
Skrita obešala.
Vključno z 10 magnetki, sive barve.

V prostorih:
- 01 Sprejemnica 1
- 03 Sprejemnica 2
- 06 Sprejemnica 3
- 07 IVF koordinator


Število kosov: **4**

pogled



naziv gradnje		
Prenova interjerja ambulant 1,2,3, Ginekološka klinika, Leonišče		
investitor		
UKC Ljubljana, Ginekološka klinika, Zaloška cesta 2, 1000 Ljubljana		
projektant		*številka projekta*
Žiga Misjak - arhitekt, Tuga Vidmarja 12, 4000 Kranj		01/23
načrt	*vrsta projekta*	*številka načrta*
ARHITEKTURA / NOTRANJA OPREMA	IDZ	01/23/A
izdelovalec načrta	*podpis*	*ident. št.*
Žiga Misjak, mag.inž.arh.		ZAPS 2163 PA*
vsebina risbe		
Sheme pohištva / PO-1, TA-1		
merilo	*datum*	*številka risbe*
1:25	April 2023	A3.11

Opomba: Mere kontrolirati na licu mesta! Nejasnosti v zvezi z dokumentacijo razrešiti s projektantom!

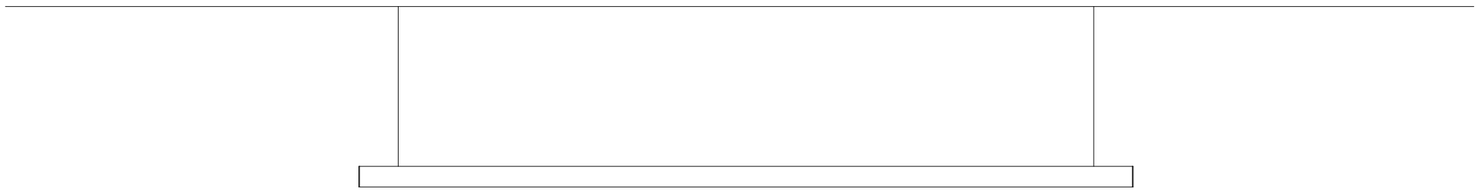

Linijsko viseče svetilo
Bela strukturna barva

Stenska nalepka
Grafika naj ima enostaven, naključno ponavljajoč se geometrijski vzorec. Uporabijo naj se tri barve iz interjerja (svetlo siva barva pohištva, turkizna barva stolov in oker barva vrat). Glej tudi opis izdelave v popisu!

Vrata
Podboj in krilo v obstoječi barvi podboja (oker)

Kljuka
kot npr. Aperio E100 Escutcheon, inox



Zaokrožnica, h=10cm

Ogledalo

Stenska armatura
kot npr. Simpaty S24, krom

Medicinski umivalnik
bela keramika

Stenska keramika
sive barve, enakomerne nevtralne površine,
kot npr. Argenta Gravel Grey Matt
1200x1200x10,5mm

Tlak
kot npr. Tarkett Platinum v roli (PLAZZA BLACK 25178 031, svetlo siv s črnimi vzorci, izgled teraco)

Pohištvo
Površine: Ultrapas Kaindl v sivem odtenku
Nogice, ročaji: Inox

Obstoječi stoli
Pretapicirati z gladkim sintetičnim usnjem v podobnem turkiznem odtenku.

naziv gradnje

Prenova interjerja ambulant 1,2,3, Ginekološka klinika, Leonišče

investitor
UKC Ljubljana, Ginekološka klinika, Zaloška cesta 2, 1000 Ljubljana

projektant		*številka projekta*
Žiga Misjak - arhitekt, Tuga Vidmarja 12, 4000 Kranj		01/23
načrt	*vrsta projekta*	*številka načrta*
ARHITEKTURA / NOTRANJA OPREMA	IDZ	01/23/A
izdelovalec načrta	*podpis*	*ident. št.*
Žiga Misjak, mag.inž.arh.		ZAPS 2163 PA*

vsebina risbe

Izbor materialov in barv

merilo	*datum*	*številka risbe*
1:20	April 2023	A4.1

Opomba: Mere kontrolirati na licu mesta! Nejasnosti v zvezi z dokumentacijo razrešiti s projektantom!