
IZGLED IN RAZPOREDITEV OPREME

HSE Invest, d.o.o. Vse avtorske pravice, ki niso s pogodbo izrecno prenesene na naročnika, so pridržane!

			Vodja projektiranja:	Mirsad Gušmirović	E-2114	**JEZ MELJE**	hse Invest Skupina hse	HSE Invest d.o.o. Družba za inženiring in izgradnjo energetskih objektov Obrežna ul. 170 2000 Maribor, Slovenija	**Izgled in razporeditev opreme OMARA +CND01**	Vrsta projekta:	**PZI**	Merilo: **1**
			Pooblaščeni inženir:	Mirsad Gušmirović	E-2114					Št. projekta:	**HIME-8842/24**	**=CND01**
			Sodelavec načrta:	Mirsad Gušmirović	E-2114					Klasif. oznaka:	**YU-CND01**	**+CND01**
			Obdelal:	Mirsad Gušmirović	E-2114					Identifikacijska oznaka:		Stran: 1
REV:	Opis REV:	Datum:	28. 06. 2024	Ime in priimek:	Iden. št.:	Objekt:		Projektant:	Vsebina dokumenta / risbe:	**HIMEC-7E0201**		Strani: 4

0	1	2	3	4	5	6	7	8	9

HSE Invest, d.o.o. Vse avtorske pravice, ki niso s pogodbo izrecno prenesene na naročnika, so pridržane!

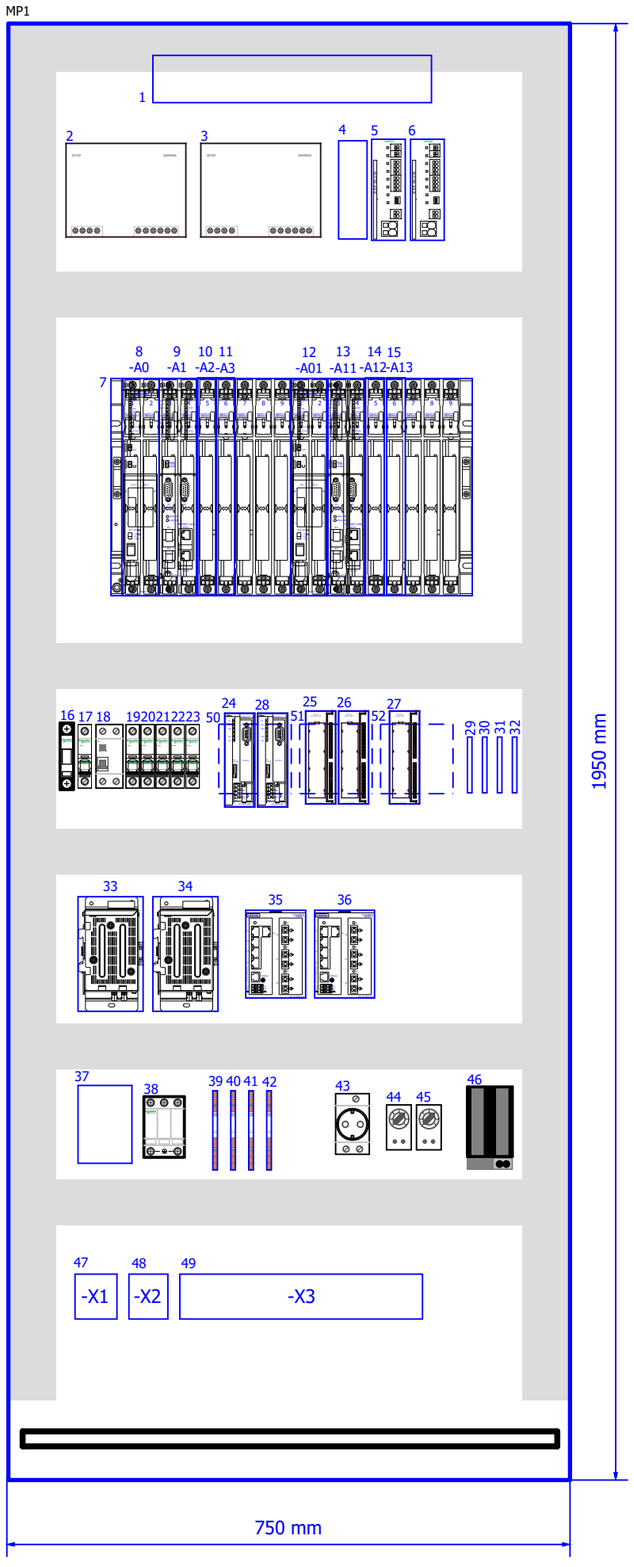

			Vodja projektiranja:	Mirsad Gušmirović	E-2114	**JEZ MELJE**	HSE Invest d.o.o. Družba za inženiring in izgradnjo energetskih objektov Obrežna ul. 170 2000 Maribor, Slovenija	**Izgled in razporeditev opreme OMARA +CND01**	Vrsta projekta:	**PZI**	Merilo: **8**
			Pooblaščeni inženir:	Mirsad Gušmirović	E-2114				Št. projekta:	**HIME-8842/24**	**=CND01**
			Sodelavec načrta:	Mirsad Gušmirović	E-2114				Klasif. oznaka:	**YU-CND01**	**+CND01**
			Obdelal:	Mirsad Gušmirović	E-2114				Identifikacijska oznaka:		Stran: 2
REV:	Opis REV:	Datum:	28. 06. 2024	Ime in priimek:	Iden. št.:	Objekt:	Projektant:	Vsebina dokumenta / risbe:	**HIMEC-7E0201**		Strani: 4


F18_002_MP_SLO


=CND01+CND01-MP1

Št. komponente:	Oznaka komponente:	Naročniška št. komponente:
1	H50	NSYLAMLDS
2	T1	6EP1336-3BA10
3	T2	6EP1336-3BA10
4	U2	PRO RM 20
5	F100	6EP4438-7FB00-3DX0
6	F200	6EP4438-7FB00-3DX0
7	U1	6ES7400-2JA00-0AA0
8	A0	6ES7405-0KR02-0AA0
9	A1	6ES7414-5HM06-0AB0
10	A2	6GK7443-1EX30-0XE0
11	A3	6GK7443-1EX30-0XE0
12	A01	6ES7405-0KR02-0AA0
13	A11	6ES7414-5HM06-0AB0
14	A12	6GK7443-1EX30-0XE0
15	A13	6GK7443-1EX30-0XE0
16	F1	DF101
17	F3	A9F84116
18	F4	A9R61225
19	F5	A9F84106
20	F6	A9F84106
21	F7	A9F84116
22	F8	A9F84106
23	F9	A9F84116
24	A70	6ES7153-2BA10-0XB0
25	A70.1	6ES7321-7BH01-0AB0
26	A70.2	6ES7331-7KF02-0AB0
27	A70.3	6ES7331-7KF02-0AB0
28	A71	6ES7153-2BA10-0XB0
29	A20.1	TOS 220VDC/48VDC 0,1A
30	A20.2	TOS 220VDC/48VDC 0,1A
31	A20.3	TOS 220VDC/48VDC 0,1A
32	A20.4	TOS 220VDC/48VDC 0,1A
33	A60	6GK1503-2CB00
34	A61	6GK1503-2CB00
35	A80	6GK5205-3BB00-2AB2
36	A81	6GK5205-3BB00-2AB2
37	F2	A9L16295
38	F502	A9L40271
39	F30	TTC-6P-1X2-M-24DC-PT-I
40	F31	TTC-6P-1X2-M-24DC-PT-I
41	F32	TTC-6P-1X2-M-24DC-PT-I
42	F33	TTC-6P-1X2-M-24DC-PT-I
43	X50	SE.A9A15310
44	S50	NSYCCOTHC
45	S51	NSYCCOTHO
46	E50	NSYCR100WU2
47	X1	WDU 2.5
48	X2	WDU 2.5
49	X3	WDU 2.5
50	A001	6ES7195-7HD10-0XA0
51	A002	6ES7195-7HB00-0XA0
52	A003	6ES7195-7HB00-0XA0

HSE Invest, d.o.o. Vse avtorske pravice, ki niso s pogodbo izrecno prenesene na naročnika, so pridržane!

			Vodja projektiranja:	Mirsad Gušmirović	E-2114	**JEZ MELJE**	HSE Invest d.o.o. Družba za inženiring in izgradnjo energetskih objektov Obrežna ul. 170 2000 Maribor, Slovenija	**Izgled in razporeditev opreme OMARA +CND01**	Vrsta projekta:	**PZI**	Merilo: **1**
			Pooblaščeni inženir:	Mirsad Gušmirović	E-2114				Št. projekta:	**HIME-8842/24**	**=CND01**
			Sodelavec načrta:	Mirsad Gušmirović	E-2114				Klasif. oznaka:	**YU-CND01**	**+CND01**
			Obdelal:	Mirsad Gušmirović	E-2114				Identifikacijska oznaka:		Stran: 3
REV:	Opis REV:	Datum:	28. 06. 2024	Ime in priimek:	Iden. št.:	Objekt:	Projektant:	Vsebina dokumenta / risbe:	**HIMEC-7E0201**		Strani: 4

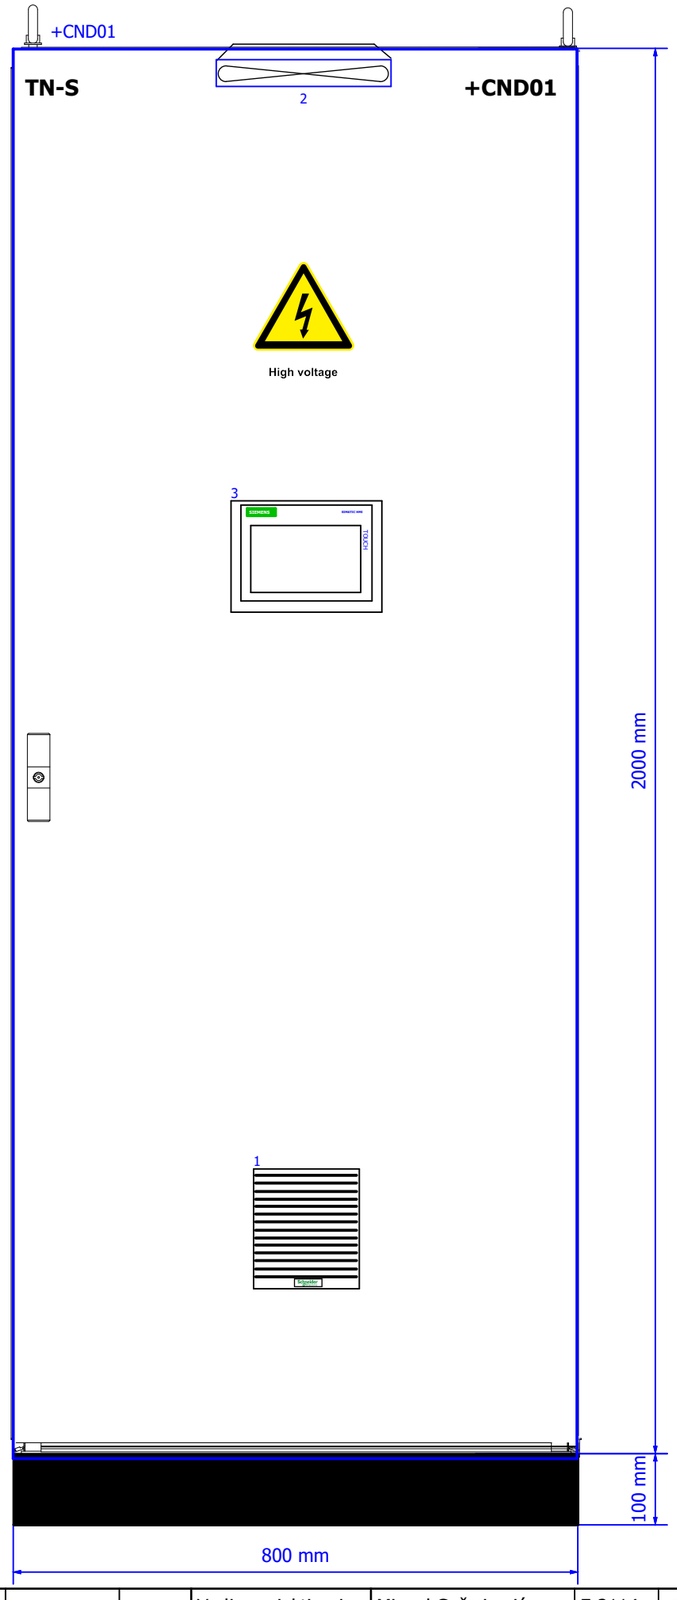

 

=CND01+CND01

Št. komponente:	Oznaka komponente:	Naročniška št. komponente:
1	M50.1	NSYCAG125DG
2	M50	NSYCVF165M230DG
3	A50	6AV2124-0GC01-0AX0

HSE Invest, d.o.o. Vse avtorske pravice, ki niso s pogodbo izrecno prenešene na naročnika, so pridržane!

			Vodja projektiranja:	Mirsad Gušmirović	E-2114	**JEZ MELJE**	HSE Invest d.o.o. Družba za inženiring in izgradnjo energetskih objektov Obrežna ul. 170 2000 Maribor, Slovenija	**Izgled in razporeditev opreme OMARA +CND01**	Vrsta projekta:	**PZI**	Merilo: **8,5**
			Pooblaščeni inženir:	Mirsad Gušmirović	E-2114				Št. projekta:	**HIME-8842/24**	**=CND01**
			Sodelavec načrta:	Mirsad Gušmirović	E-2114				Klasif. oznaka:	**YU-CND01**	**+CND01**
			Obdelal:	Mirsad Gušmirović	E-2114				Identifikacijska oznaka: **HIMEC-7E0201**		Stran: 4
REV:	Opis REV:	Datum:	28. 06. 2024	Ime in priimek:	Iden. št.:	Objekt:	Projektant:	Vsebina dokumenta / risbe:			Strani: 4