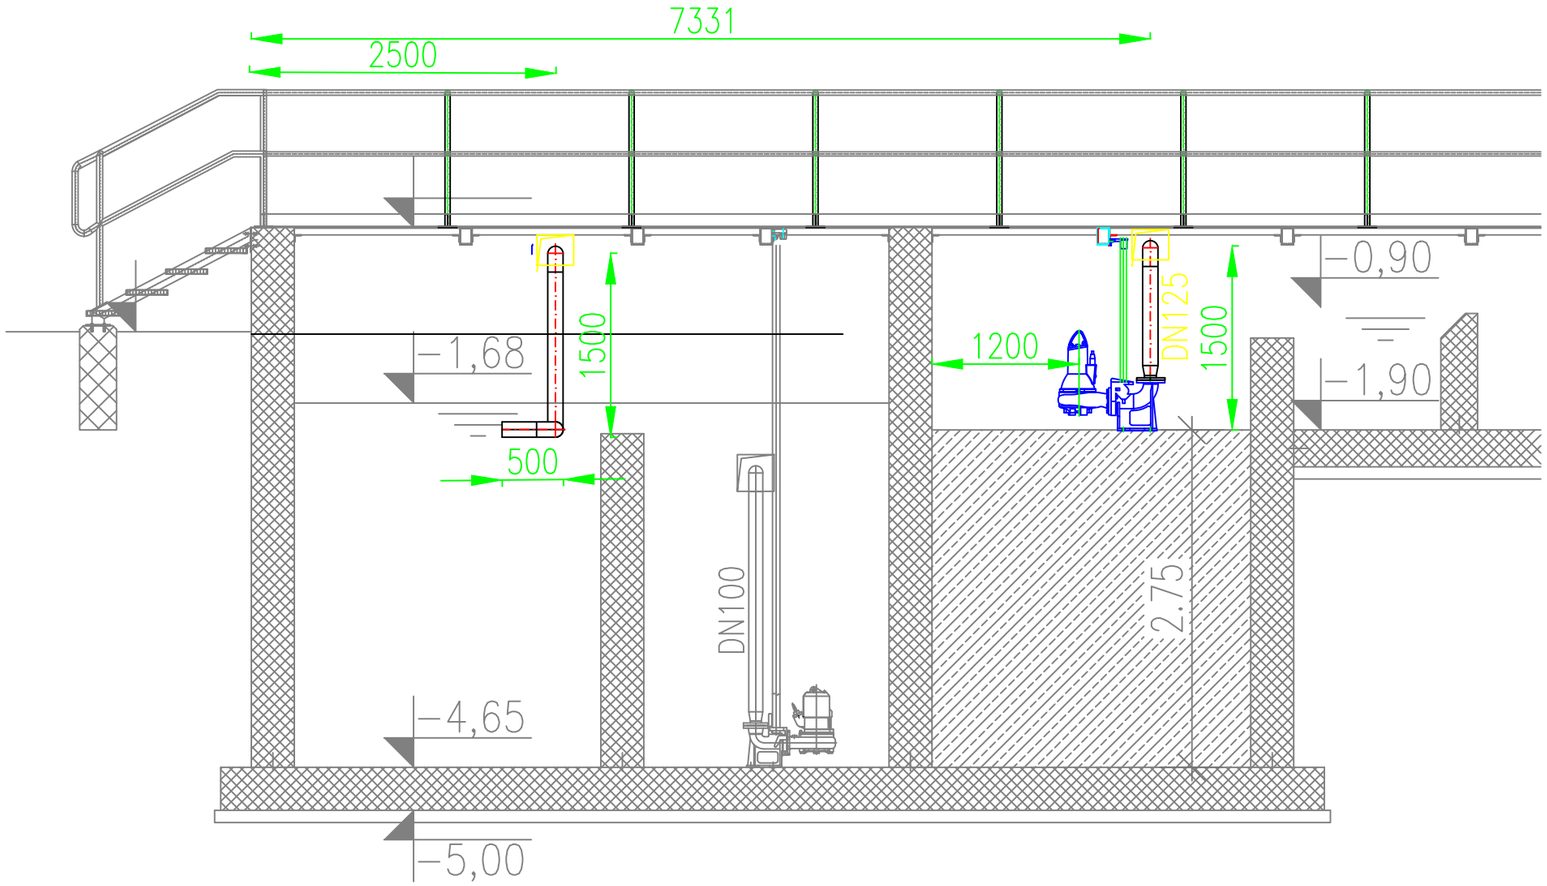

Spr.:	Opis spremembe:	Datum:	Podpis:

Izvajalec/Projektant:

PINS IN d.o.o.
Tehnološki park 20, 1000 Ljubljana

Podizvajalec:

Objekt:
Centralna čistilna naprava Kranj
Savska Loka 31, 4000 Kranj

Investitor/Naročnik:
Mestna občina Kranj,
Slovenski trg 1, 4000 Kranj

Vrsta načrta:
4 NAČRT STROJNIŠTVA

Odgovorni vodja projekta:	M. Novosel, u.d.i.s.	S-1709	
Pooblaščeni inženir:	M. Novosel, u.d.i.s.	S-1709	
Pooblaščeni inženir:			
Kontroliral:			

Vsebina /Naslov risbe:
Naris- zajem odpadne vode

Številka projekta:	426 - 034 - 1	Faza:	PZI
Številka načrta:	426 - 034 - 1- S	List:	2

Datum:
September 2023

Merilo:
1:100