


LEGENDA MEDIJI:

- OGREVANJE DOVOD - TČ
- OGREVANJE POVRATEK - TČ

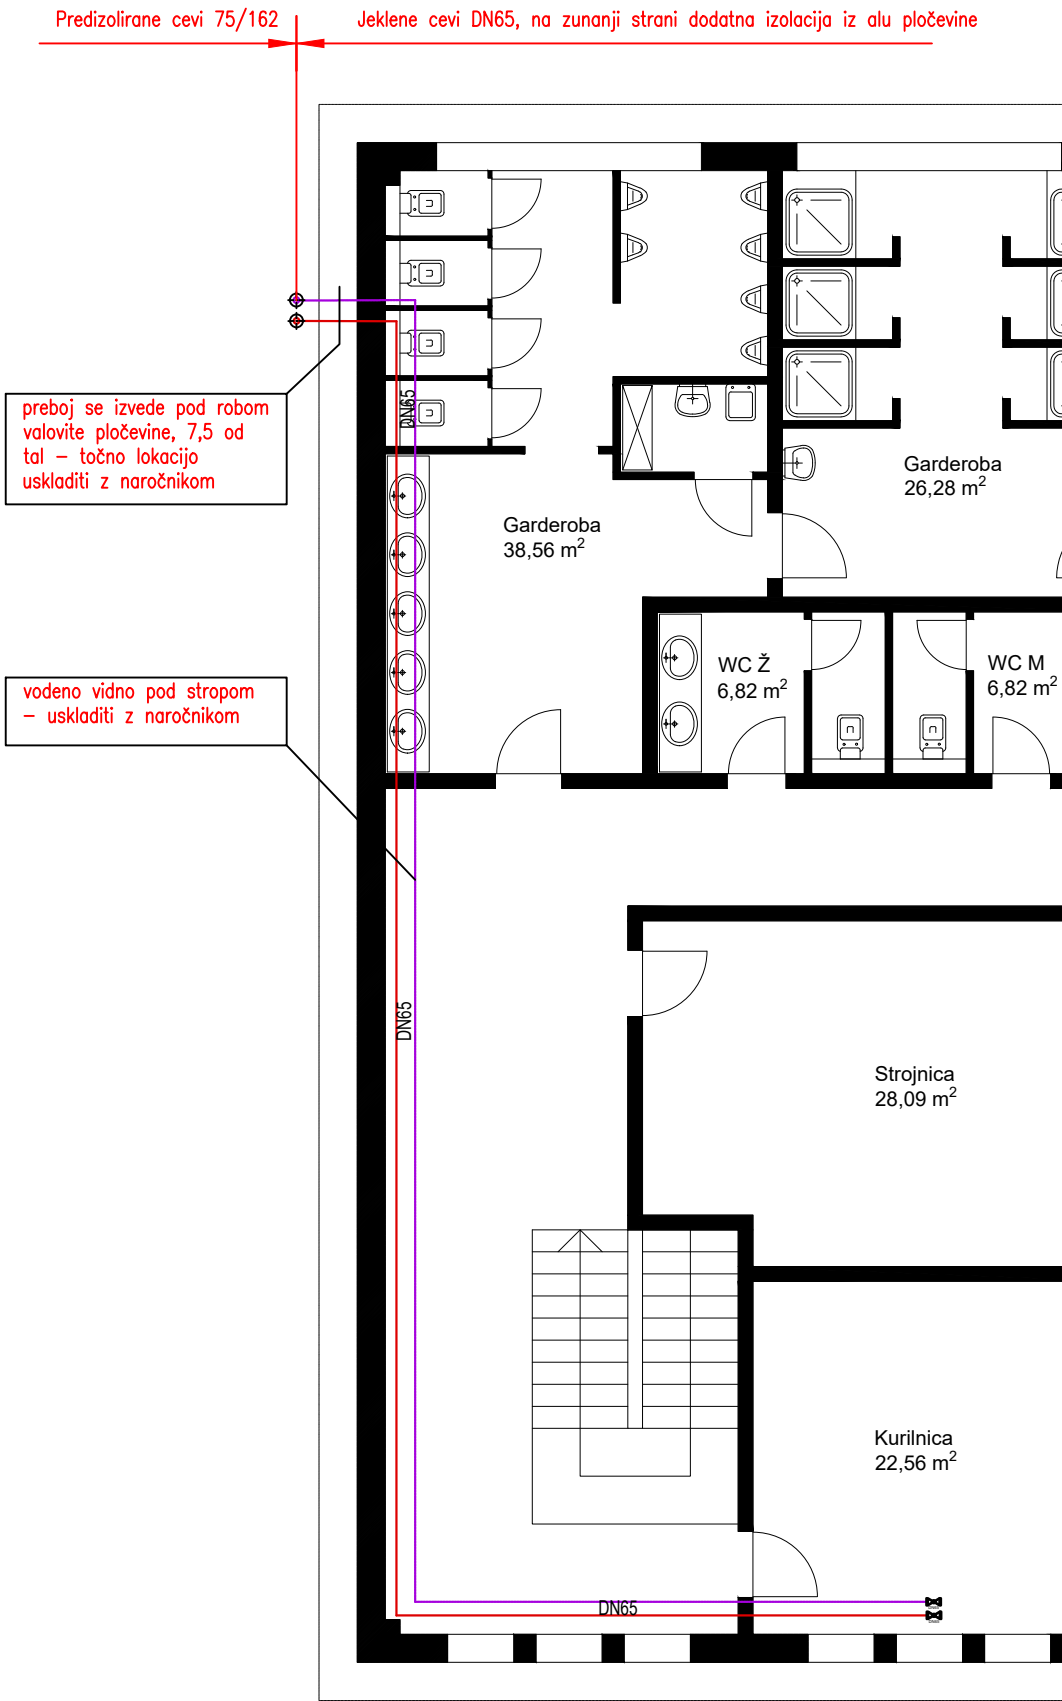

Spr.:	Opis spremembe:	Datum:	Podpis:
Izvajalec/Projektant: <div><div>PINS IN d.o.o.</div><div>Tehnološki park 20, 1000 Ljubljana</div></div>		Objekt: Centralna čistilna naprava Kranj Savska Loka 31, 4000 Kranj	
		Investitor/Naročnik: Komunala Kranj, Ulica Mirka Vadnova 1, 4000 Kranj	
Podizvajalec:		Vrsta načrta: 4 NAČRT STROJNIŠTVA	
		Vsebina /Naslov risbe: Tloris - servisni objekt	
Odgovorni vodja projekta:	M. Novosel, u.d.i.s.	S-1709	
Pooblaščen inženir:	M. Novosel, u.d.i.s.	S-1709	
Pooblaščen inženir:			
Kontroliral:			
Datum: September 2023		Merilo: 1:100	
		Številka projekta:	426 - 034 - 2
		Faza:	PZI
		Številka načrta:	426 - 034 - 2- S
		List:	2