FASADNI PAS - VHODNI DEL
D1 in D2

M 1:20

opomba	datum

D1

D2

S-1A
enokapna streha (Alu, npr. Prefa Romb 44x44) - vhodni del


- ALU strešna kritina (npr. Prefa Romb 44x44)	.
- difuzijsko zaprta folija, kot npr. Bauder Top UDS	1.5 mm
- leseni opaž (min. deb. 2.2 cm!!!)	2.4 cm
- letve/zračni sloj	5.0 cm
- paropropustna in vodoodbojna folija kot npr. Knauf Insulation Homeseal LDS 0.04	
- T.l. - lesna vlaknena plošča	6.0 cm
- špirovci/T.l. - celuloza	24.0 cm
- variabilna parna ovira, kot npr. ProClima Intello +	
- podkonstrukcijski pocinkani profili za stropno oblogo	
- Stropne plošče, kot npr. Knauf Cleaneo Akustik (v naklonu)	1.25 cm

S-1B
enokapna streha (Alu, npr. Prefa Romb 44x44) - napušč

- ALU strešna kritina (npr. Prefa Romb 44x44)	
- difuzijsko zaprta folija, kot npr. Bauder Top UDS	1.5 mm
- leseni opaž (deske)	2.4 cm
- letve/zračni sloj	5.0 cm
- paropropustna in vodoodbojna folija kot npr. Knauf Insulation Homeseal LDS 0.04	
- T.l. - lesna vlaknena plošča	6.0 cm
- špirovci	24.0 cm
- ALU C profili ali lesena podkonstrukcija za strop	
- XPS, d=3 cm + zaključni sloj	4.0 cm

S-1C
enokapna streha (Alu, npr. Prefa Romb 44x44) - Previs (vhod)

- ALU strešna kritina (npr. Prefa Romb 44x44)	.
- difuzijsko zaprta folija, kot npr. Bauder Top UDS	1.5 mm
- leseni opaž (min. deb. 2.2 cm!!!)	2.4 cm
- letve/zračni sloj	5.0 cm
- paropropustna in vodoodbojna folija kot npr. Knauf Insulation Homeseal LDS 0.04	
- T.l. - lesna vlaknena plošča	6.0 cm
- špirovci/T.l. - celuloza	24.0 cm
- variabilna parna ovira, kot npr. ProClima Intello +	
- zračni prostor	
- AB plošča	20.0 cm
- T.l. - plošče iz kam. volne (0.035 W/mK) kot npr. Knauf insulation FKD-S)	23.0 cm
- vetrna zapora	
- zračni prostor	
- XPS, d=3 cm + zaključni sloj	4.0 cm

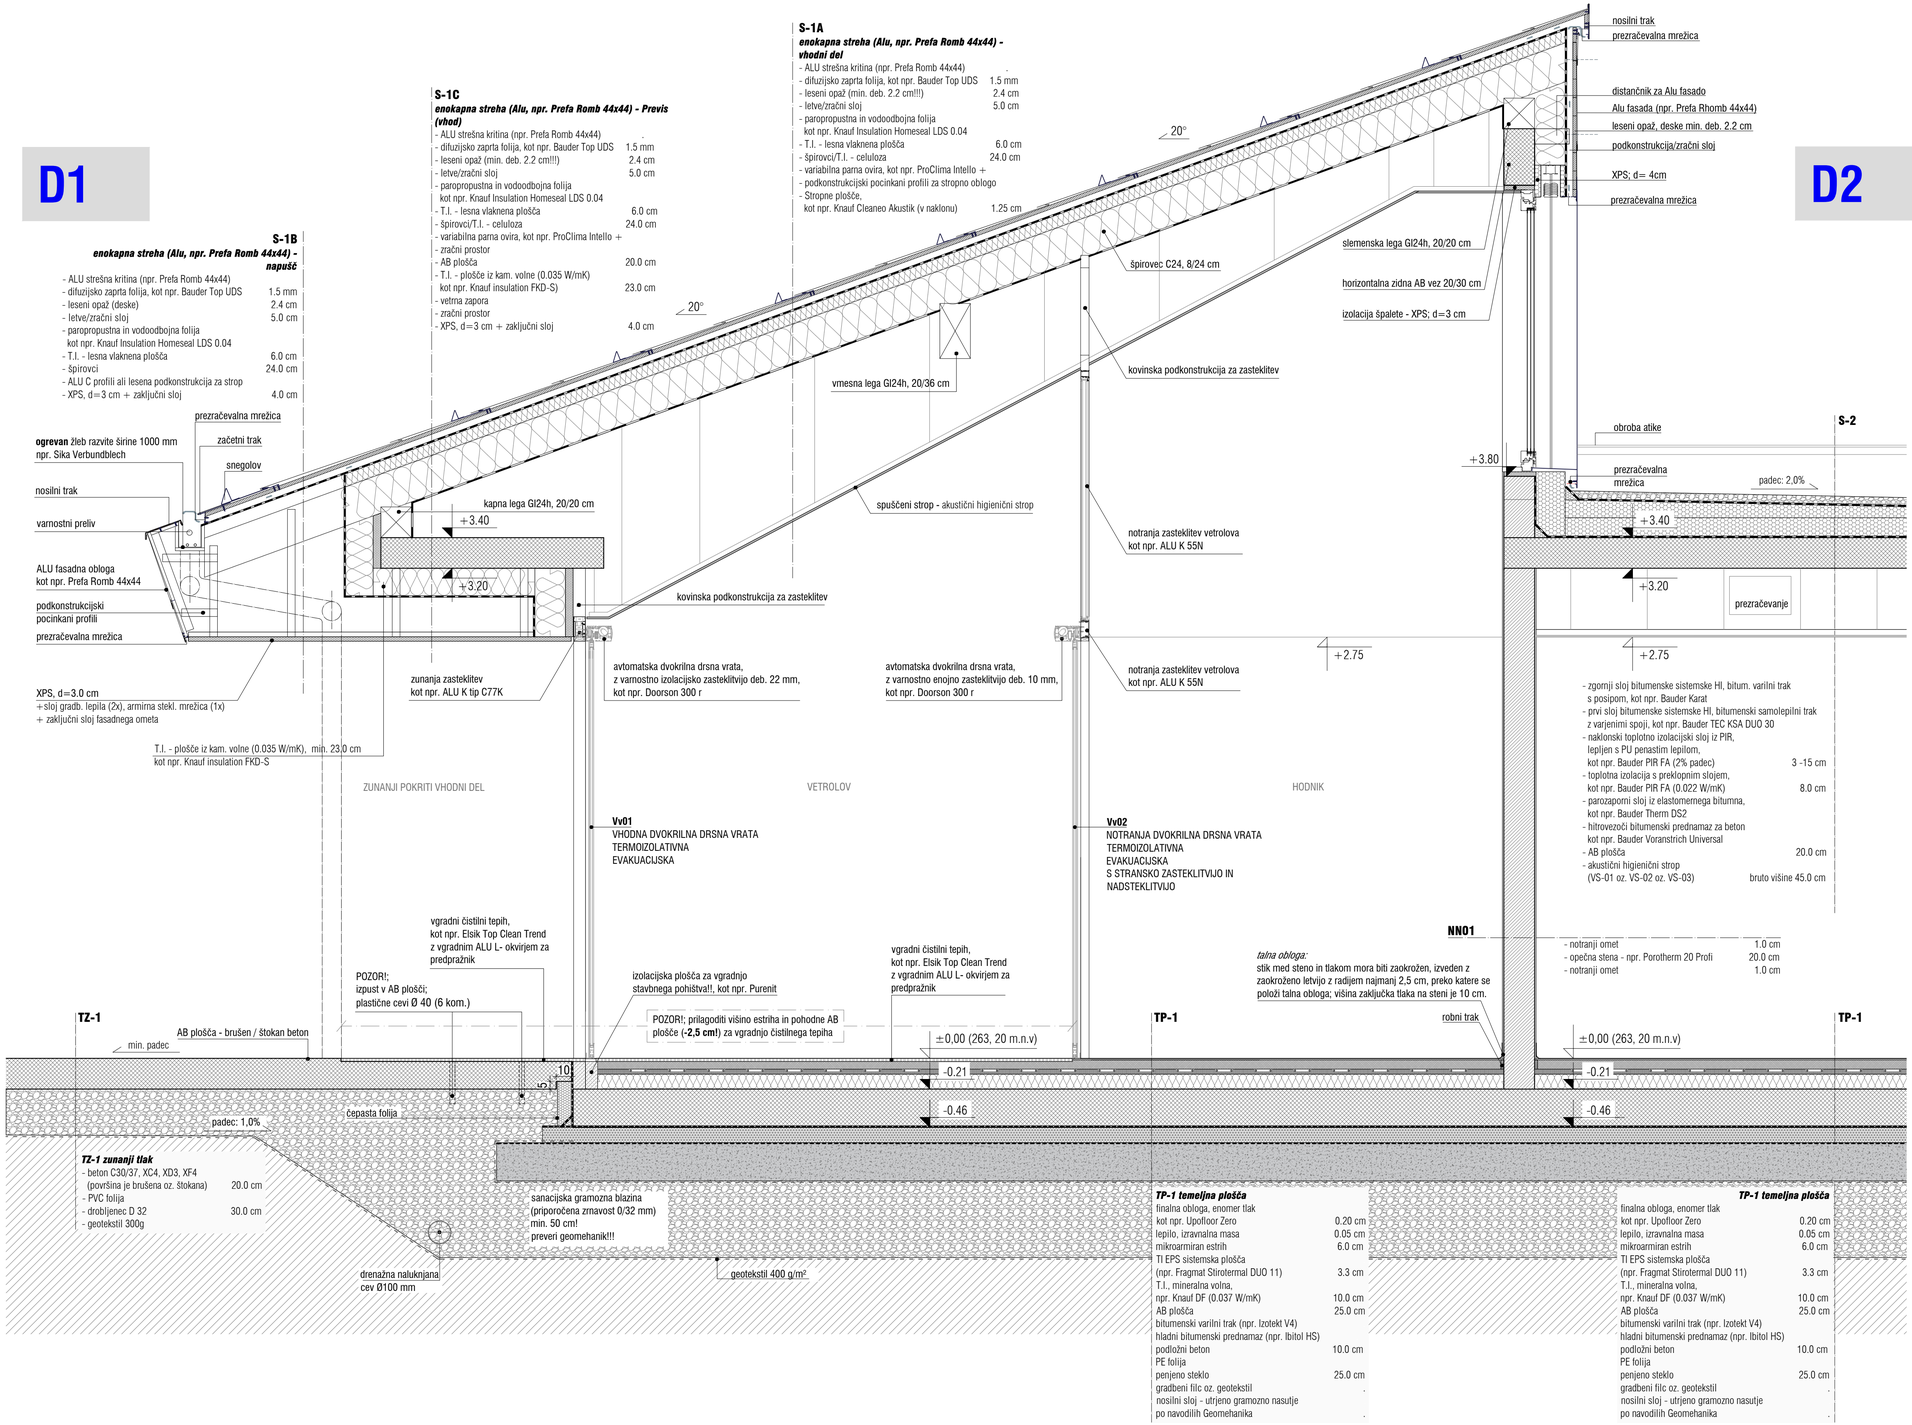

FASADNI PAS - VHODNI DEL
D1 in D2

M 1:20

Legenda materialov

simb.	MATERIALI
	AB
	opečni zidak
	predelna stena MKP
	toplotna izolacija - eps/xps
	toplotna izolacija - kam.volna
	hidroizolacija
	ločilni sloj

Legenda oznak

znak	
±0.00	višinska kota v tlorisu
±0.00	višinska kota v prerezu - finalni tlak
±0.00	višinska kota v prerezu - konstrukcija
ZS-1	oznaka sestave konstrukcije
30/100	oznaka odprtine - zidarska mera
A	oznaka prereza

OPOMBE:

- **VSE MERE PREVERITI NA MESTU**
- **V PRIMERU NEJASNOSTI KONTAKTIRATI PROJEKTANTA**
- **NAČRT USKLAJEVATI Z NAČRTI GRADBENIH KONSTRUKCIJ, STROJNIH IN ELEKTRO INŠTALACIJ**
- **ODPRTINE OKEN KONTROLIRATI V NAČRTU FASADE**
- **VIŠINE PARAPETOV SO NAVEDENE OD KONČNEGA TLAKA**
- **KOTIRANA JE GRADBENA ODPRTINA VRAT IN OKEN**

0 1 2

investitor:	**Občina Rače - Fram** **Grajski trg 14, SI-2327 Rače**
objekt:	**ZP Rače - Siritev**
številka projekta: **DBA-A71-23**	datum izdelave: **september 2024**
vrsta projekta: **PZI**	vrsta načrta: **ARHITEKTURA**
odg. vodja projekta:	**DUŠAN BORAK, univ.dipl.inž.arh. ZAPS 1770 PA***
projektant:	**DUŠAN BORAK, univ.dipl.inž.arh. ZAPS 1770 PA***
izdelal:	**DUŠAN BORAK, univ.dipl.inž.arh. ZAPS 1770 PA***
merilo:	**M 1:20**

DB - ARHITEKTURA in OBLIKOVANJE

Dušan Borak s.p.
Ulica Matije Murka 35
SI-2000 Maribor
d.š. SI60140739
ident.št. 8807019000
tel.št. 031 856 826

Fasadni pas - vhodni del, D1 in D2

risba št.: **C.01.12**