
FASADNI PAS - VZHODNA FASADA
D3

M 1:20

opomba	datum

glej list C.01.17

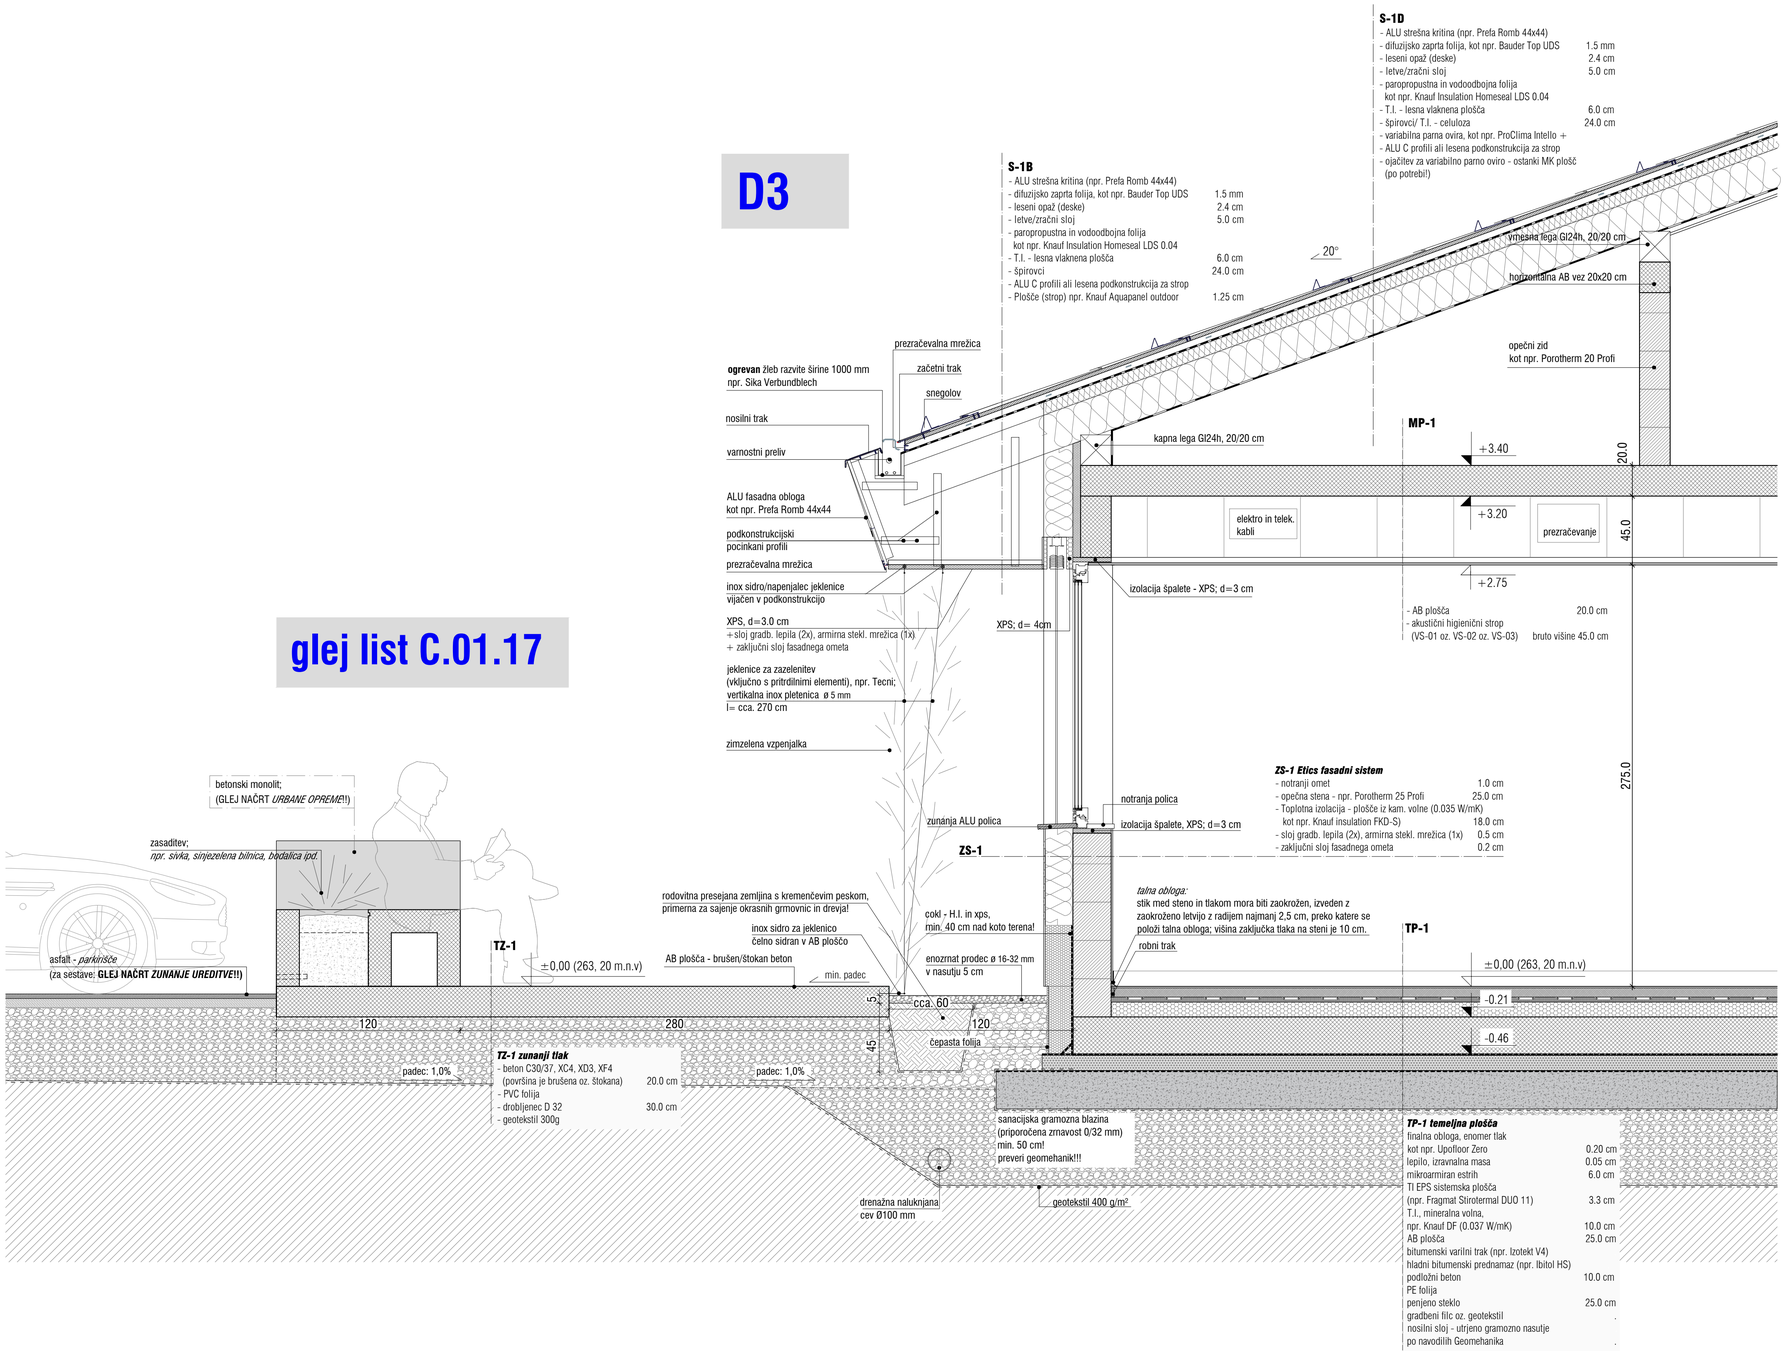

Legenda materialov

simb.	MATERIALI
	AB
	opečni zidak
	predelna stena MKP
	toplotna izolacija - eps/xps
	toplotna izolacija - kam.volna
	hidroizolacija
	ločilni sloj

Legenda oznak

znak	
±0.00	višinska kota v tlorisu
±0.00	višinska kota v prerezu - finalni tlak
±0.00	višinska kota v prerezu - konstrukcija
ZS-1	oznaka sestave konstrukcije
DN 100/100	oznaka odprtine - zidarska mera
A	oznaka prereza

OPOMBE:

- VSE MERE PREVERITI NA MESTU
- V PRIMERU NEJASNOSTI KONTAKTIRATI PROJEKTANTA
- NAČRT USKLAJEVATI Z NAČRTI GRADBENIH KONSTRUKCIJ, STROJNIH IN ELEKTRO INŠTALACIJ
- ODPRTINE OKEN KONTROLIRATI V NAČRTU FASADE
- VIŠINE PARAPETOV SO NAVEDENE OD KONČNEGA TLAKA
- KOTIRANA JE GRADBENA ODPRTINA VRAT IN OKEN

0 1 2

investitor:	**Občina Rače - Fram** **Grajski trg 14, SI-2327 Rače**
objekt:	**ZP Rače - širitev**
številka projekta:	**DBA-A71-23**
datum izdelave:	**september 2024**
vrsta projekta:	**PZI**
vrsta načrta:	**ARHITEKTURA**
odg. vodja projekta:	**DUŠAN BORAK, univ.dipl.inž.arh. ZAPS 1770 PA***
projektant:	**DUŠAN BORAK, univ.dipl.inž.arh. ZAPS 1770 PA***
izdelal:	**DUŠAN BORAK, univ.dipl.inž.arh. ZAPS 1770 PA***
merilo:	**M 1:20**

DB - ARHITEKTURA in OBLIKOVANJE
Dušan Borak s.p.
Ulica Matije Murka 35
SI-2000 Maribor
d.š. SI60140739
ident.št. 88070190000
tel.št. 031 856 826

FASADNI PAS - VZHODNA FASADA
D3
M 1:20

Fasadni pas - vzhodna fasada, D3

risba št.: **C.01.13**